


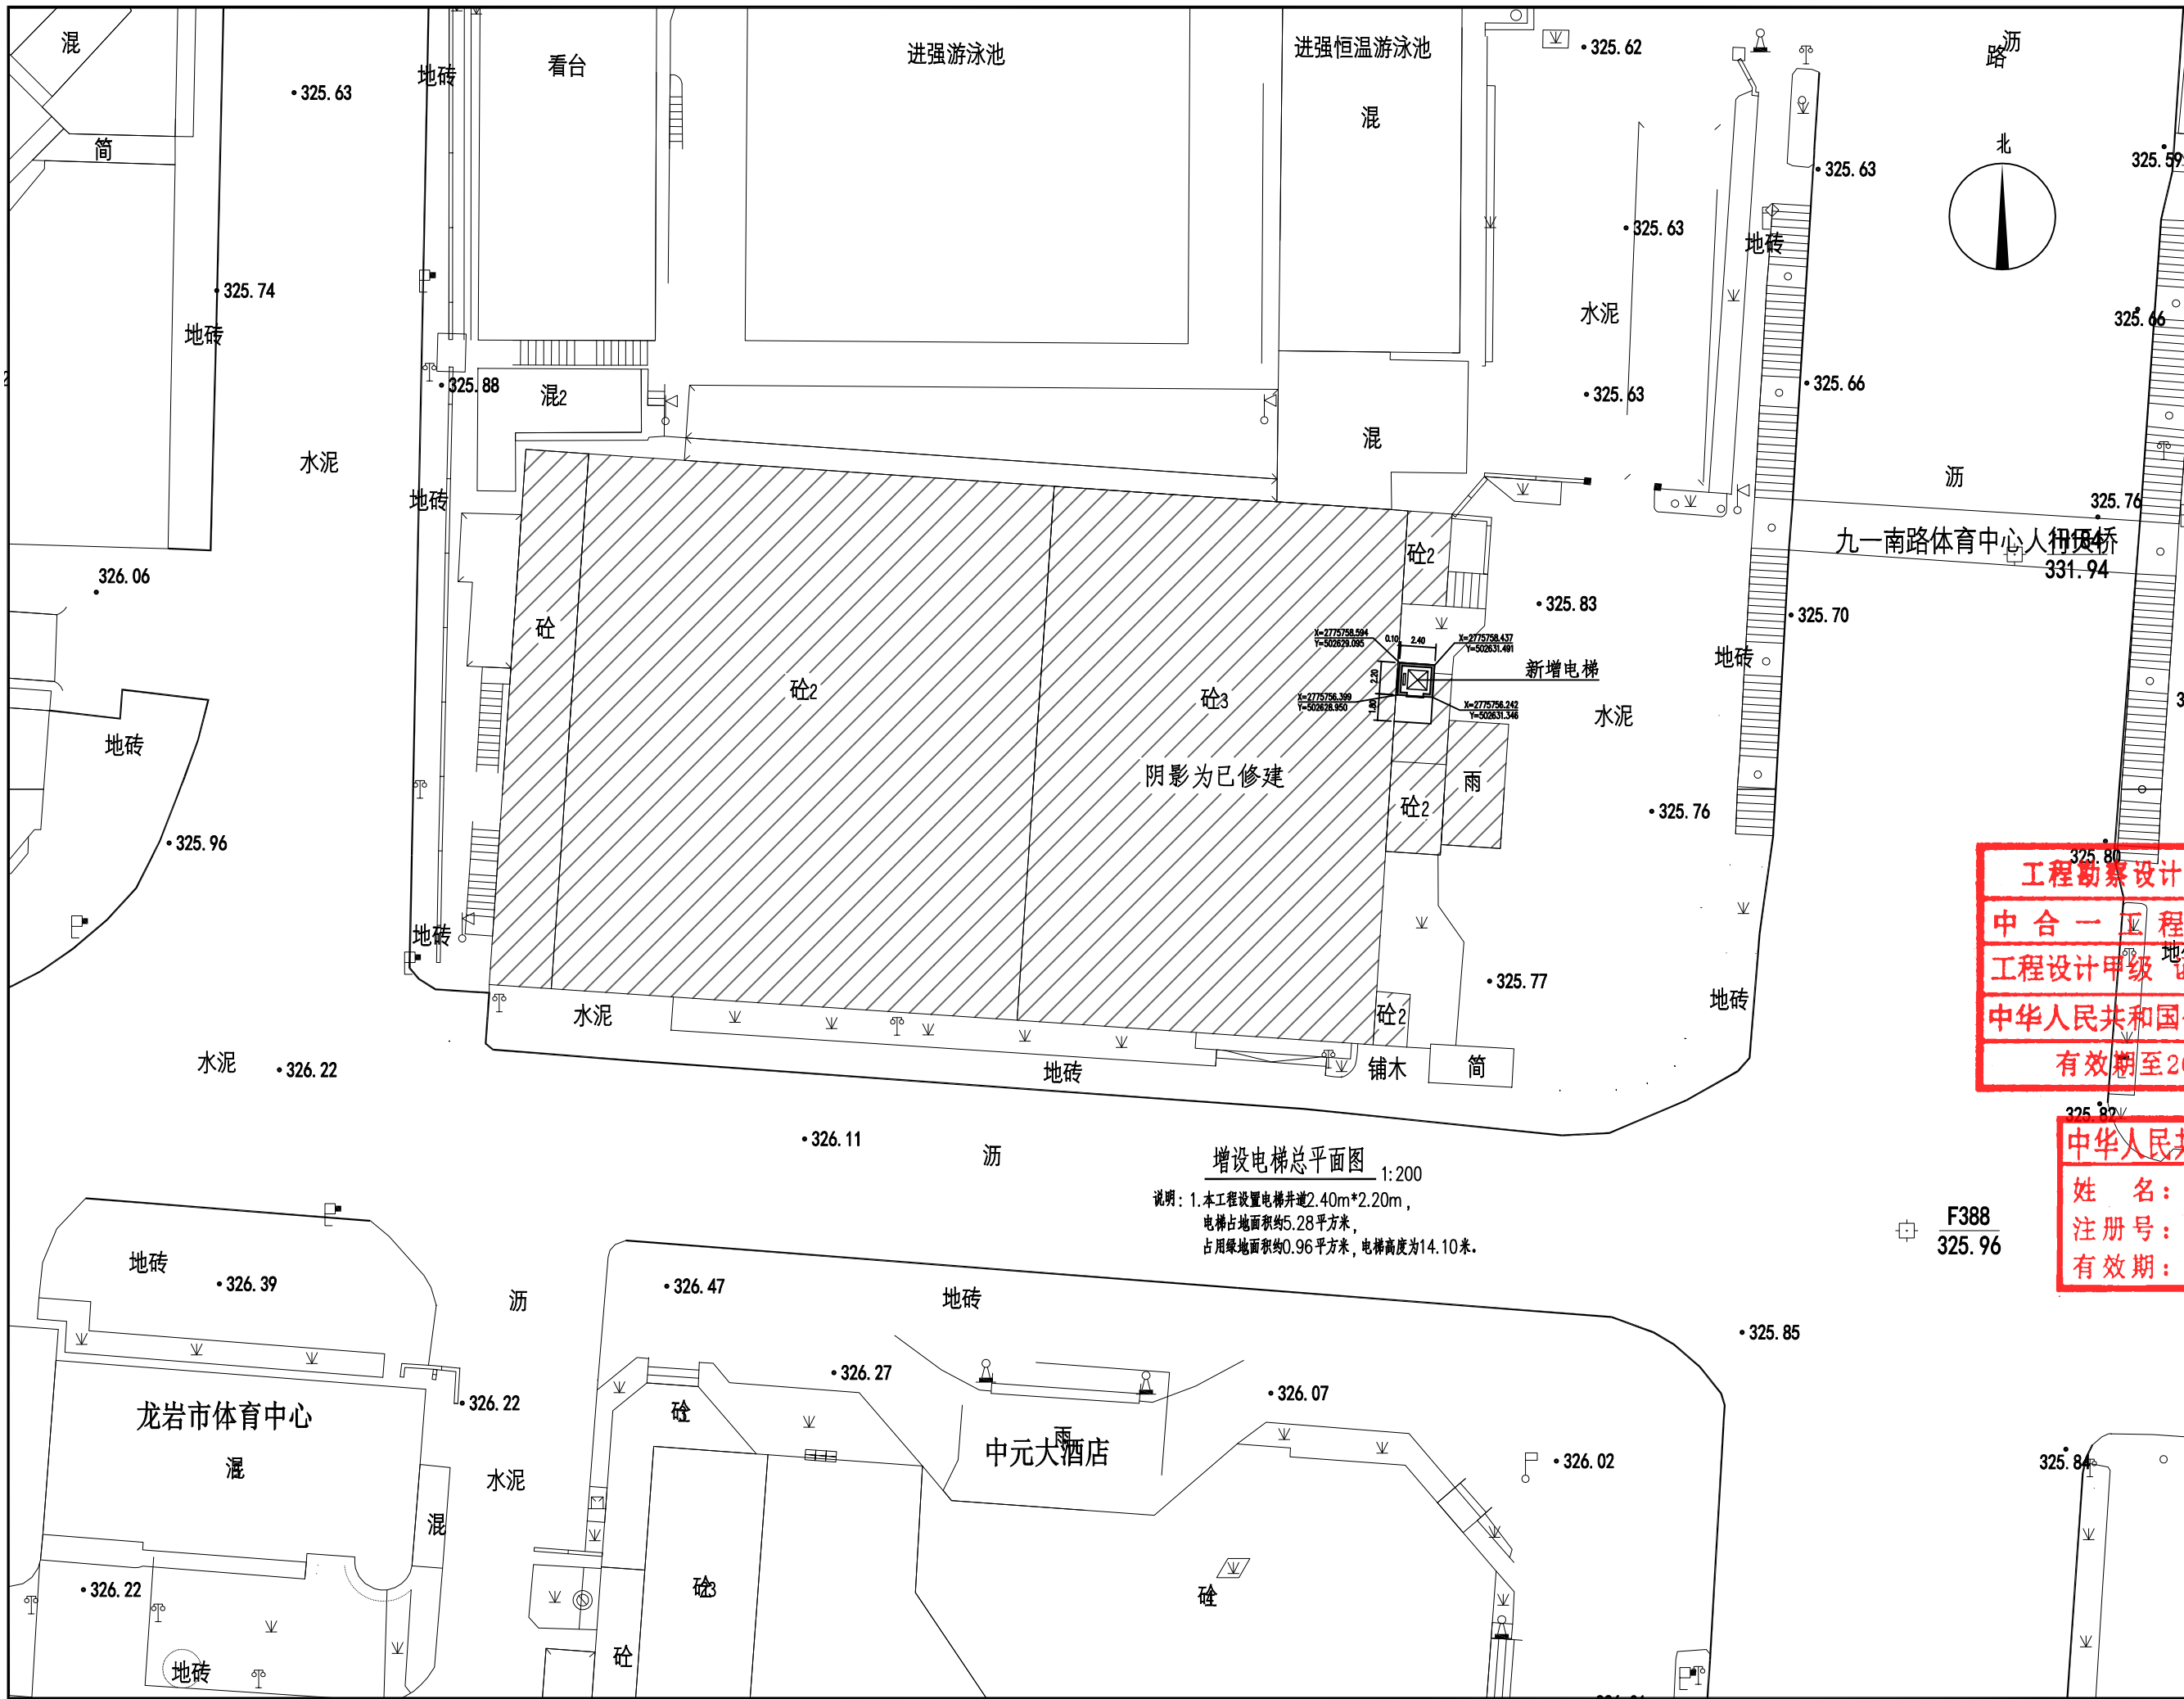

备注: 本设计图纸为计算机辅助设计, 所有尺寸均以毫米为单位, 不得用于施工。施工过程中, 如发现设计有误, 应及时与设计单位联系, 不得擅自修改。本设计图纸仅供参考, 不作为法律依据。

设计单位: SinoHe No.1 Engineering & Design Co., LTD

中合一工程设计有限公司

证书编号: A134010292

有效期至: 2028年12月22日

工程勘察资质(出图)专用章

中合一工程设计有限公司

工程设计甲级 证书编号:A134010292

中华人民共和国住房和城乡建设部制

有效期至2028年12月22日

中华人民共和国一级注册建筑师

姓名: 穆康正

注册号: 3401029-017

有效期: 至2026年05月

项目名称 (Entry Name)			
龙岩市体育中心保龄球馆东侧电梯安装项目			
工程名称 (Project Name)			
龙岩市体育中心保龄球馆东侧电梯安装项目			
审定	审核	设计	制图
穆康正	穆康正	穆康正	穆康正
专业负责	审核	设计	制图
穆康正	穆康正	穆康正	穆康正
校对	审核	设计	制图
林福东	穆康正	穆康正	穆康正
设计	审核	设计	制图
穆康正	穆康正	穆康正	穆康正
制图	审核	设计	制图
穆康正	穆康正	穆康正	穆康正
图名 (Drawing Title)			
增设电梯总平面图			
工程编号			
专业	建筑	设计阶段	方案
版本	第一版	图号	22-01
比例	1:200	日期	2025.07