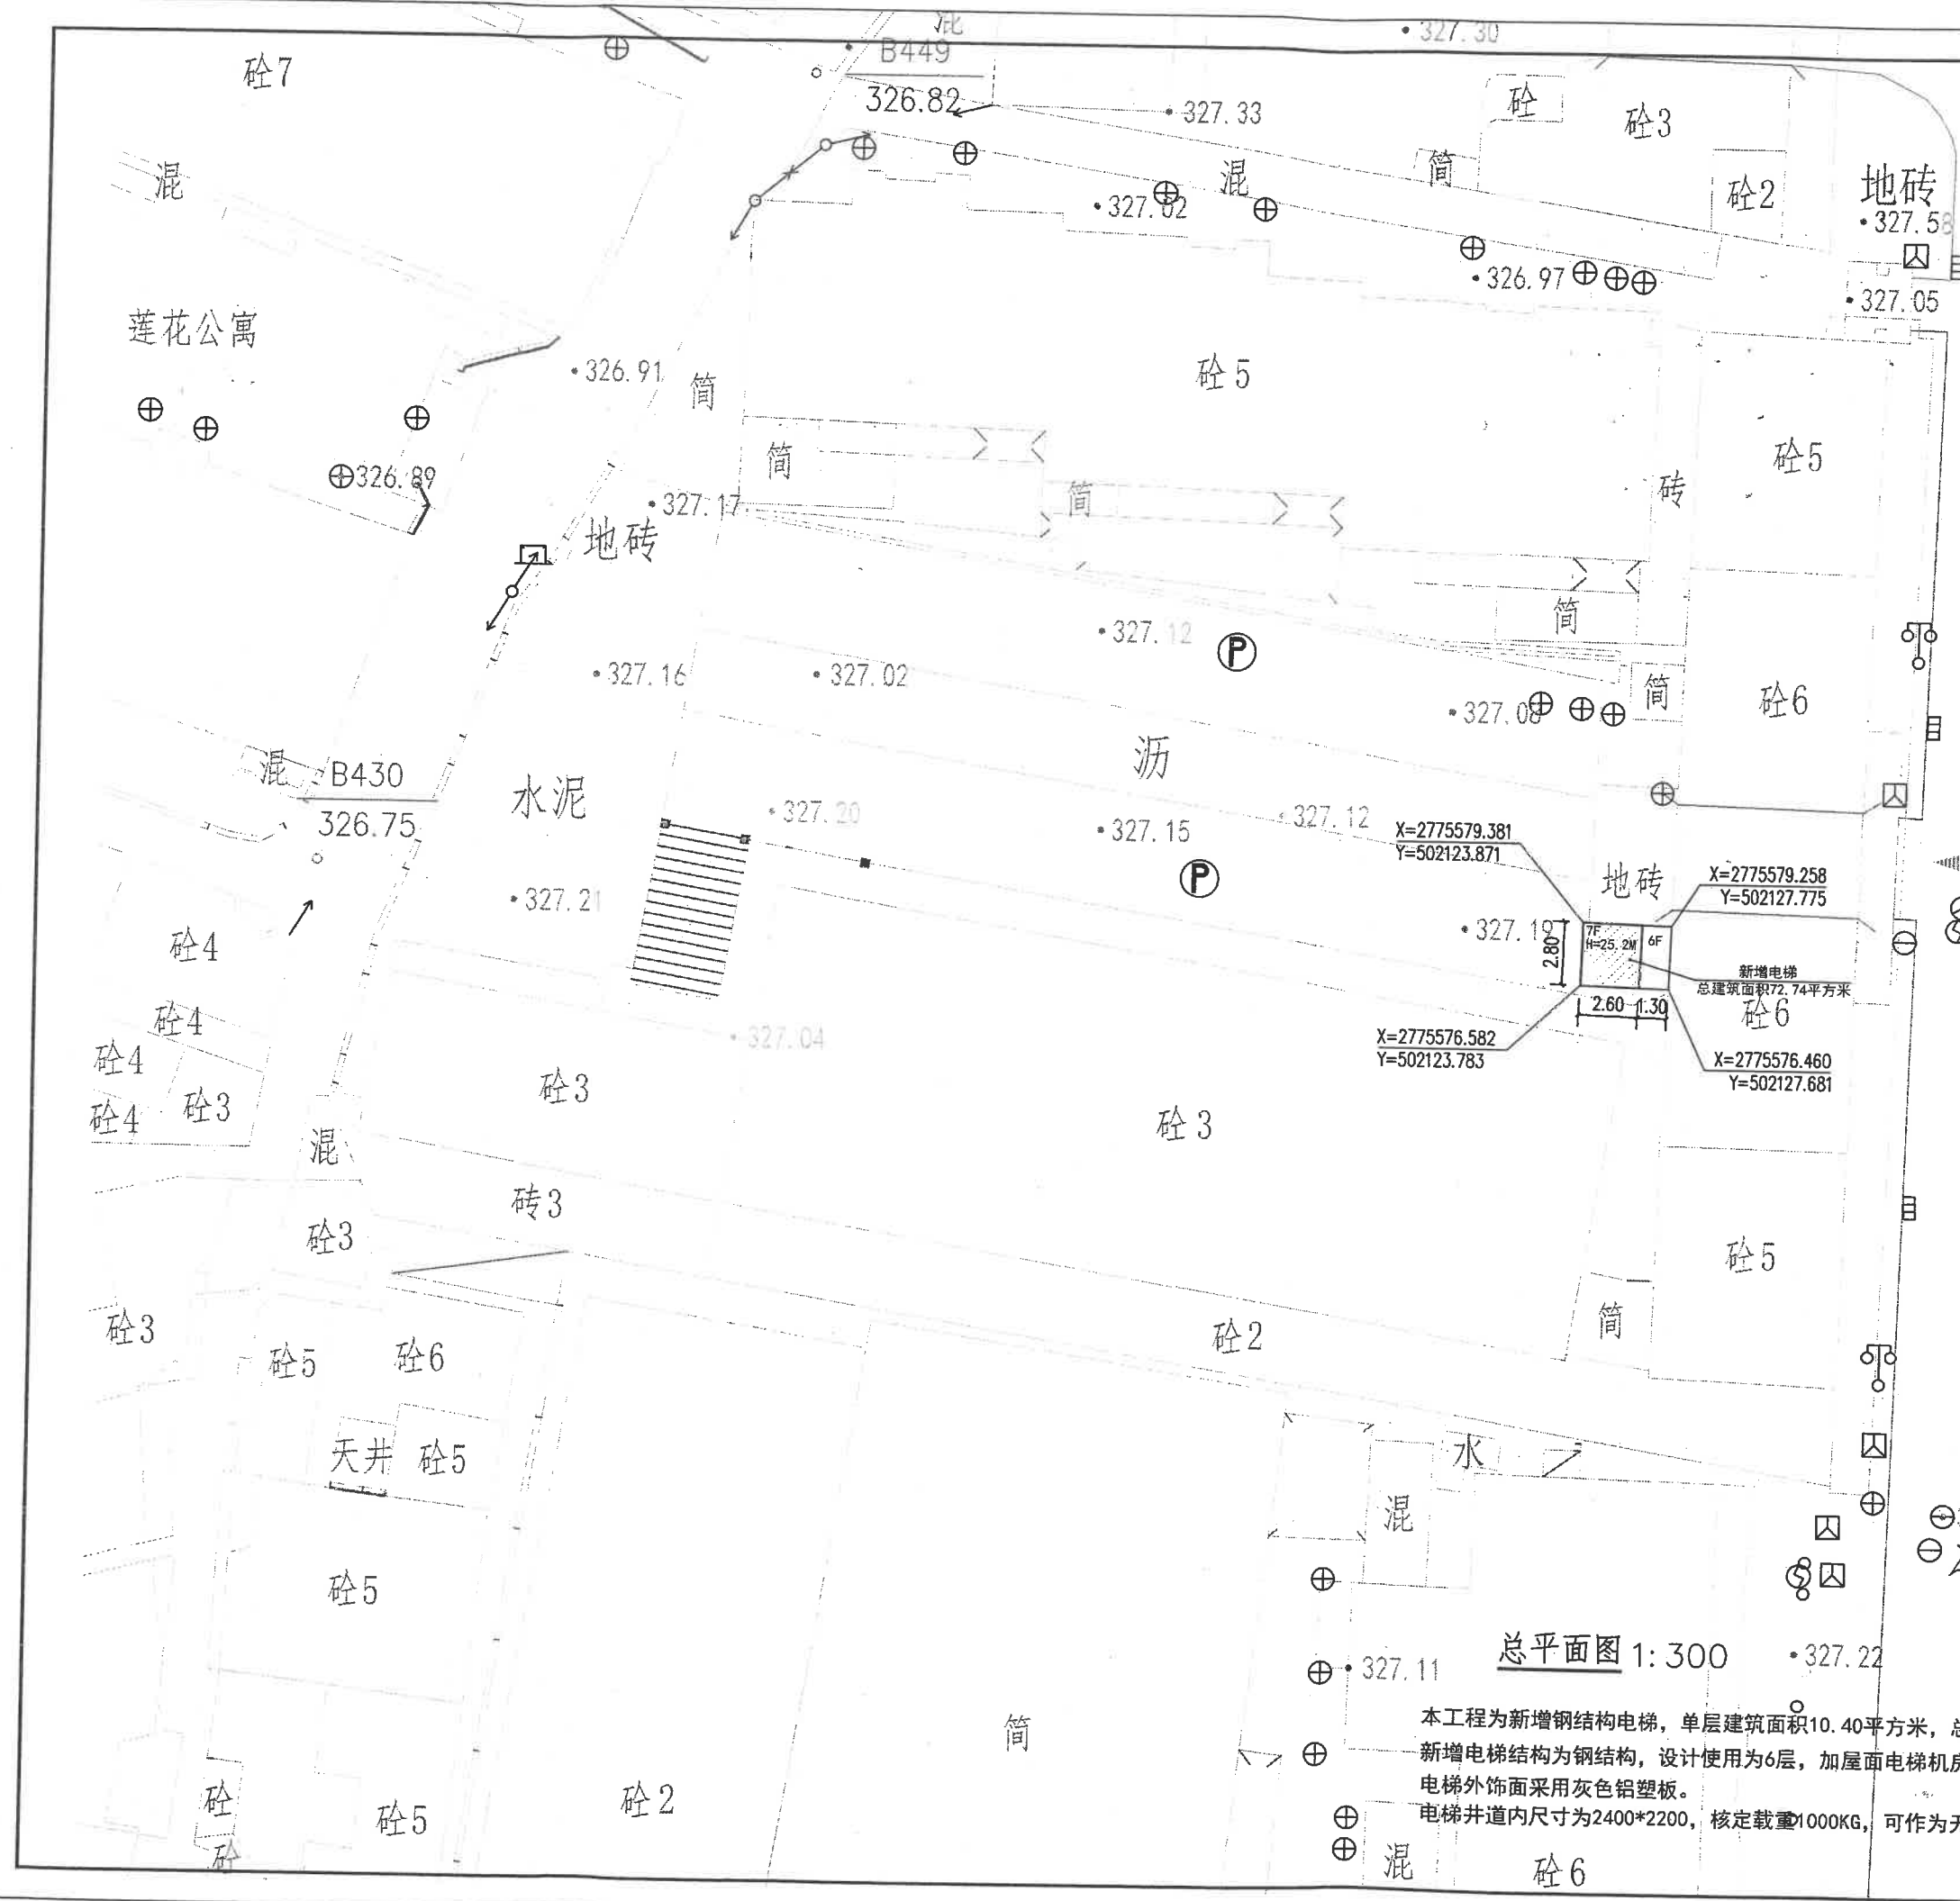


JUST WIN
ENGINEERING DESIGN
境洲盈工程设计有限公司
建筑行业乙级
设计证书编号: A452016495
贵州省住房和城乡建设厅统一规划、统一标准、统一格式、统一编号、统一监制

贵州省建设工程设计出图专用章
境洲盈工程设计有限公司
资质等级范围: 建筑行业乙级;
市政行业乙级。
证书编号: A452016495 有效期: 至2028年06月12日

中华人民共和国一级注册建筑师
姓名: 陈静
注册号: 5201649-008
有效期: 至2026年04月25日

工程名称:	龙岩市苏溪供销社仓库-电梯增设
子项目名称:	
建设单位:	龙岩市新罗区供销社资产管理中心
设计人:	王志强
审核人:	王志强
项目负责人:	陈静
专业负责人:	叶国庆
校对:	叶国庆
设计:	李茂龙
制图:	李茂龙
图名:	总平面图

总平面图 1:300

本工程为新增钢结构电梯, 单层建筑面积10.40平方米, 总建筑面积72.74平方米,
新增电梯结构为钢结构, 设计使用为6层, 加屋面电梯机房, 共7层, 建筑高度25.2m。
电梯外饰面采用灰色铝塑板。
电梯井道内尺寸为2400*2200, 核定载重1000KG, 可作为无障碍电梯。

2026年3月12日
3508000135

工程编号:	JZ-260106
图别:	建施
图号:	Z-01
日期:	2026.01
备注:	本设计图未经规划部门审批和审查机构认可, 不得用于工程施工, 仅供业主建设投资参考, 不作为法律依据。 本设计图属原创作品, 版权归设计人所有, 翻印必究。