



会	签	建	筑	结	构	电	气	暖	通	动	力
CONFIRMED BY											

原方案

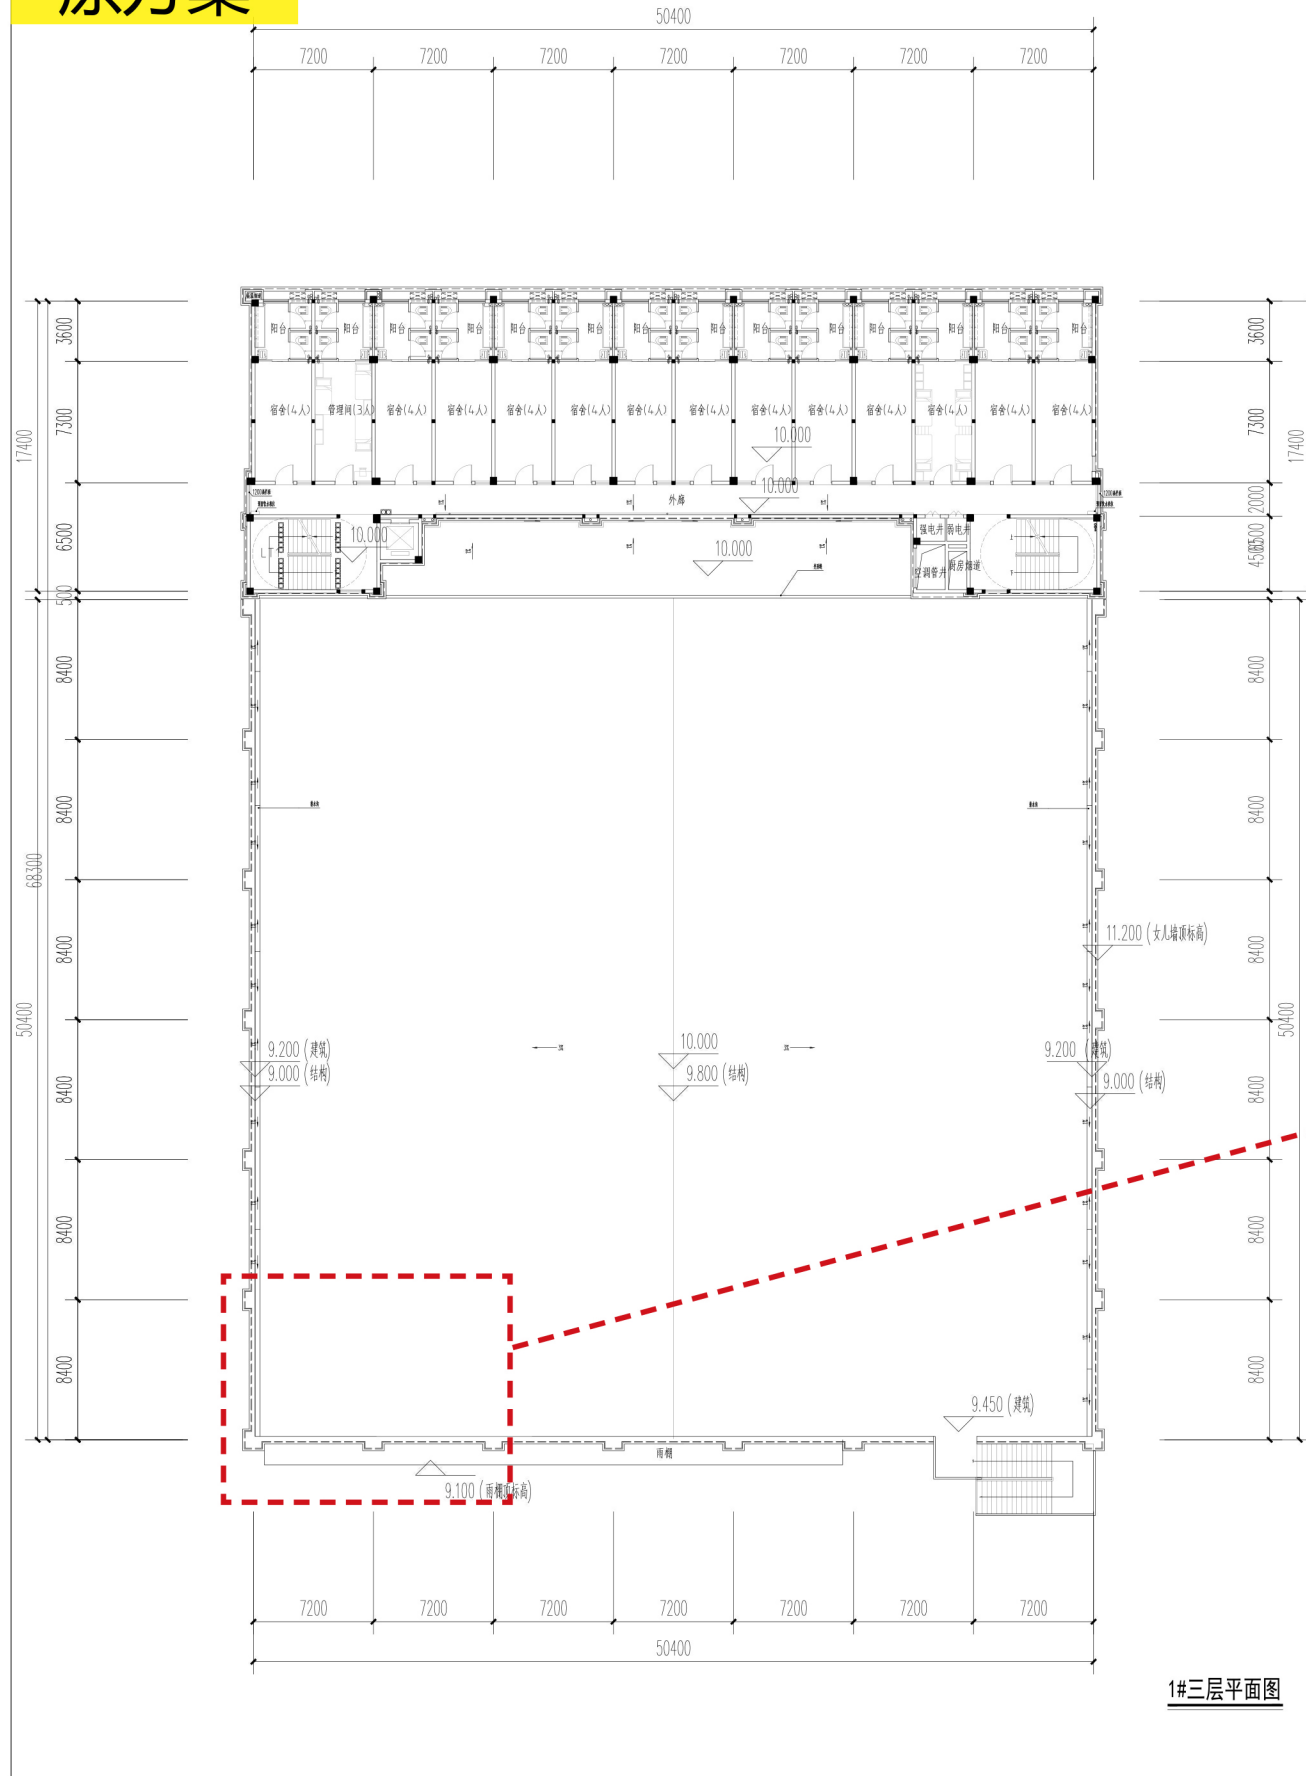

调整后方案

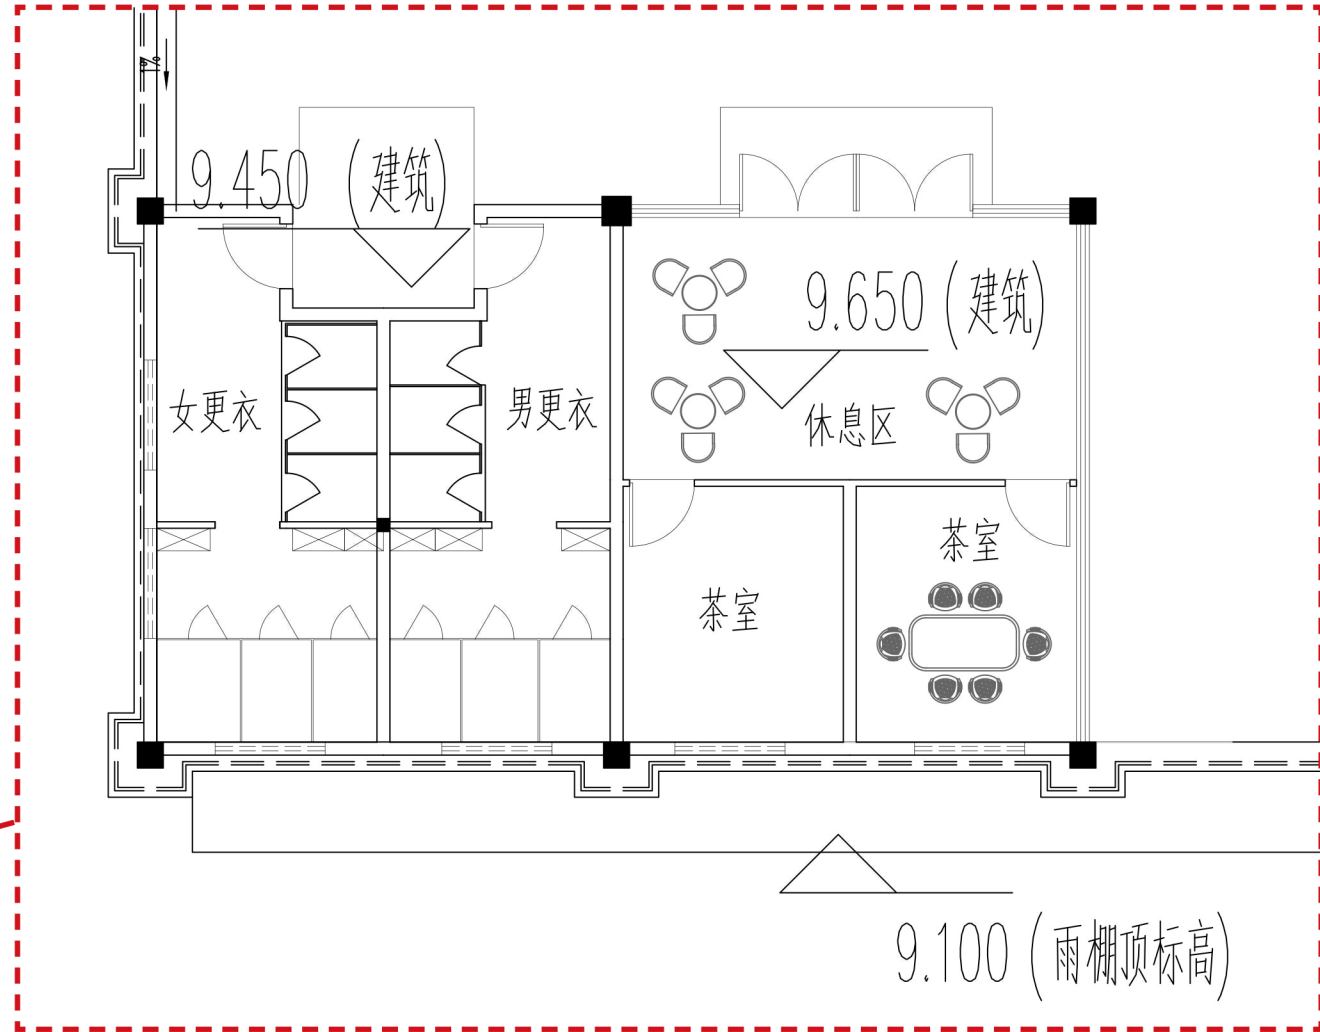

项目负责人	冯绍学	冯绍学
专业负责人	冯绍学	冯绍学
设计人	林世威	林世威
注册(执业)章		
中华人民共和国一级注册建筑师		
姓名: 冯绍学		
注册号: 3300165-013		
有效期至: 至2026年04月14日		
预留章		
出图章		
中宇建筑设计院(浙江)有限公司		
建筑行业(建筑)		
工程等级(甲级)★NO-A133001657		
至2029年12月17日		
浙江省住房和城乡建设厅监制		
审图章		
竣工章		
中宇建筑设计院(浙江)有限公司		
ZHONGYU ARCHITECTURAL DESIGN INSTITUTE		
(ZHEJIANG) CO., LTD.		
工程设计证书编号: A233001654 (甲级)		
ISO证书编号: 001210310114R55/3302		
地址: 浙江省宁波市江北区洪塘路159号6.3.3室		
审定	朱松华	朱松华
审核	朱松华	朱松华
项目负责人	冯绍学	冯绍学
项目主理人	冯绍学	冯绍学
专业负责人	冯绍学	冯绍学
校对人	张晓意	张晓意
设计人	林世威	林世威
制图人	林世威	林世威
建设单位 CONSTRUCTION COMPANY		
龙岩市集创拓远投资有限公司		
工程名称	龙岩紫金山社会实践服务中心	
PROJECT NAME		
子项名称	1#食堂宿舍综合楼	
ITEM NAME		
图名	三层平面图	
DRAWING TITLE		
工程编号	S2109	图号
PROJECT No.		DRAWING No.
专业	建筑	设计阶段
PROFESSION		PHASE
版次	01	日期
REVISION No.		DATE
2026.4		
审查类型: A1 (841X594)		