



樟柴树2号地块建筑方案调整附图

北京华巨建筑规划设计院有限公司

设计资质甲级: A111013421

出图专用章

有效期至: 2023年12月31日 5568176402

中华人民共和国一级注册建筑师

姓名: 陈庆

注册号: 1101342-024

有效期: 至2025年11月30日





北京华巨建筑规划设计院有限公司
BEIJING VAGE ARCHITECTURE PLANNING DESIGNING CO.LTD
工程设计证书: 甲级 A111013421

会 签

项目经理		给排水	
项目助理		电 气	
建 筑		暖 通	
结 构			

备注



版号	修 改 内 容	修改人	日 期

二维码

施工图审查批准单位

北京华巨建筑规划设计院有限公司

设计资质甲级: A111013421

出图专用章

有效期至: 2023年12月31日	5568176402
-------------------	------------

注册执业章

中华人民共和国一级注册建筑师

姓名: 陈庆

注册号: 1101342-024 

有效期: 至2025年11月30日

工程负责人	陈 庄	陈 庄
-------	-----	-----

专业负责人	陈庆	陈庆
审 核	罗志勇	罗志勇
校 对	颜国贤	颜国贤
设 计	张师源	张师源
制 图	张师源	张师源

建设单位: 龙岩市盛龙建设发展有限公司

工程名称:

子頃外:




图名:



工程编号	分号

图 别		图 号	
品 期		新 品	

变更说明:

1. 施工图深化阶段，总图消防路网及登高场地因不满足图审的消防要求，需进行相应完善。（根据《建筑设计防火规范》GB 50016-2014（2018年版）7.2.1 高层建筑应至少沿一个长边或周边长度的1/4且不小于一个长边长度的底边连续布置消防车登高操作场地，该范围内的裙房进深不应大于4m。4号楼的消防扑救场地右侧因受汽车坡道影响，导致扑救场地没有与建筑的长边对齐，不满足沿一个长边的要求，因此在左侧增加消防扑救场地，来满足周边长度1/4的要求。）

2. 施工图深化阶段，2 号楼北侧的非机动车停车场地，两侧停车的道路宽度 2 米不满足规范要求 2.6 米，需进行相应完善。（根据《车库建筑设计规范》JGJ 100-2015 第 6.3.3 条要求两侧停车的通道宽度为 2.6 米。）

3.施工图深化阶段，变配电房根据实际功能排布，面积需加大，总图轮廓相应完善。

表6.3.3 自行车停车位的宽度和通道宽度

停车方式		停车位宽度 (m)		车辆横向 间距 (m)	通道宽度 (m)	
		单排停车	双排停车		一侧停车	两侧停车
垂直排列		2.00	3.20	0.60	1.50	2.60
斜排列	60°	1.70	3.00	0.50	1.50	2.60
	45°	1.40	2.40	0.50	1.20	2.00
	30°	1.00	1.80	0.50	1.20	2.00

总图调整说明



北京华巨建筑规划设计院有限公司
BEIJING HUAJU ARCHITECTURE PLANNING DESIGNING CO.LTD
工程设计证书：甲级 A11013421

总图修改前

会 签

项目经理	给排水
项目助理	电 气
建 筑	暖 通
结 构	

备注



版号 修改内容 修改人 日期

二维码

北京华巨建筑规划设计院有限公司

设计资质甲级：A111013421

出图专用章

有效期至：2023年12月31日

5568176402

注册执业章

中华人民共和国一级注册建筑师

姓 名：陈 庆

注册号：1101342-024

有效期：至2025年11月30日

工程负责人 陈 庆 陈 庆

专业负责人 陈 庆 陈 庆

审 核 罗志勇 罗志勇

校 对 颜国贤 颜国贤

设 计 张师源 张师源

制 图 张师源 张师源

设计单位 北京市盈龙建设发展有限公司

工程名称：月山综合用房

图 名：

工程编号

图 别

日 期

分 号

图 号

版本号

区 位 图	主要图例
	 住宅用地 公园与绿地 机动车出入口方位 低多层建筑退让线 高层建筑(H≤54米)退让线 高层建筑(H≤80米)退让线 禁止机动车开口路段 110KV电力线 规划用地界线 建设用地界线

主要经济技术指标		
序号	规划指标名称	实际经济指标
1	规划用地分类	居住用地—二类居住用地
2	土地用地分类	住宅用地—城镇住宅用地(安置房)
规划用地面积		34897m ²
建设用地面积		32704m ²
3	代征公共道路用地面积	622m ²
代征公共绿地用地面积		1571m ²
总建筑面积		10788.22m ²
(一)不计容建筑面积(1-2)		27798.95m ²
1)公共架空建筑面积		2894.14m ²
2)架空步入式大堂建筑面积		94.40m ²
3)地下车库建筑面积		24810.41m ²
(二)计容建筑面积(含物业、社区、养老、卫生、健身等用房)		≥65408m ² 且<81760m ²
1)住宅建筑面积		77489.13m ²
2)物业管理用房建筑面积		≥216m ²
3)社区服务用房建筑面积		≥600m ²
4)养老服务用房建筑面积		≥270.06m ²
5)健身活动室建筑面积		≥270.50m ²
6)社区卫生服务站建筑面积		≥150m ²
7)公用建筑面积		1050.65m ²
开闭所建筑面积		217.76m ²
配电房、变配电室建筑面积		746.42m ²
柴油发电机房建筑面积		54.78m ²
消防控制室建筑面积		31.69m ²
5	基底面积	8227.56m ²
6	绿地面积	9998m ²
7	建筑密度	10%-20%
8	容积率	≥2.011<2.5
9	绿地率	30%-40%
10	建筑控制高度	≤80米(其中住宅≥27米)
11	住宅户数	≥455户
12	机动车出入口方位	南侧、东北侧
13	车辆停车位(小汽车停车位)	844辆
其中		地上公共停车位 91辆
地下停车位		753辆
14	非机动车停车位	1319个
15	配套设施	垃圾分类投放点 ≥831/300*2.8处 共设置3处(共36m ²)
16	建筑退让要求	建筑间距、退让用地边界满足规划条件附图要求及其它现行国家、省有关规定
17	地下空间	退让用地边界、城市道路、城市绿线最小退让大于等于4米,且围护和自用地界线不超用地界线
18	其他规划要求	本项目采用2000国家大地坐标系,1985国家高程基准

停车位配建表

类别	停车位设计标准	套数(建筑面积)	应配建停车位个数	设计停车位数量	车位编号
住宅	按建筑面积	0.8个/户(机动车位)	424个	339.2个	848个
	按户数	2个/户(非机动车位)	407个	407个	408个
其他办公	按建筑面积	0.8个/100m ² (机动车位)	1532.58个	12.25个	61.29个
	按户数	4个/100m ² (非机动车位)	4.91个	24.56个	5个
社区服务用房	按建筑面积	0.8个/100m ² (机动车位)	614m ²	4.91个	24.56个
	按户数	4个/100m ² (非机动车位)	150.50m ²	1.2个	6.02个
社区卫生服务站	按建筑面积	0.8个/100m ² (机动车位)	150.50m ²	1.2个	6.02个
	按户数	4个/100m ² (非机动车位)	150.50m ²	1.2个	6.02个
物业管理用房	按建筑面积	0.8个/100m ² (机动车位)	224.13m ²	1.79个	8.96个
	按户数	4个/100m ² (非机动车位)	224.13m ²	1.79个	8.96个
养老服务用房	按建筑面积	0.8个/100m ² (机动车位)	270.32m ²	2.16个	10.81个
	按户数	4个/100m ² (非机动车位)	270.32m ²	2.16个	10.81个
健身活动室	按建筑面积	0.8个/100m ² (机动车位)	270.63m ²	2.16个	10.94个
	按户数	4个/100m ² (非机动车位)	270.63m ²	2.16个	10.94个
合计			841.64个	1316.39个	844个

充电车位配建表

类型	停车位设计标准(充电车位占配建车位的比例)	停车位数量(个)	所需充电车位	备注
住宅	20%(其中快充4%)	829	166辆(其中7辆快充)	地上设1辆快充车位;车位编号707-708 地下设1辆快充车位;车位编号01-02 地上设1辆快充车位;车位编号01-02 地下设1辆快充车位;车位编号01-02
其他办公	20%(其中快充10%)	15	3辆(其中1辆快充)	地上设1辆快充车位;车位编号W11、W12 地下设1辆快充车位;车位编号W11、W12

备注：1:实际机动车位844辆,应配建公共停车位如下：住宅829*15%=124.35个(取整为124个),办公15*20%=3个(取整为3个),共127个。
2:地下标准停车位753辆(含充电桩车位90辆),如下：住宅地面76个/住宅地下公共车位103个(其中充电桩车位10个),共179个。
3:实际非机动车位1319个,全部位于地下,全部为公共车位。
4:充电桩车位共166辆(其中地上快充车位7辆,地上慢充车位71辆,地下慢充车位90辆)。
5:充电桩车位共166辆(其中地上快充车位7辆,地上慢充车位71辆,地下慢充车位90辆)。


户型配比

户型面积	户数	户数/总户数
50~61m ²	184	22.14%
70~80m ²	81	10.11%
80~90m ²	156	18.77%
90~100m ²	246	29.61%
120~140m ²	161	19.37%
总户数	831	100%

图例



总平面布置图 1:500

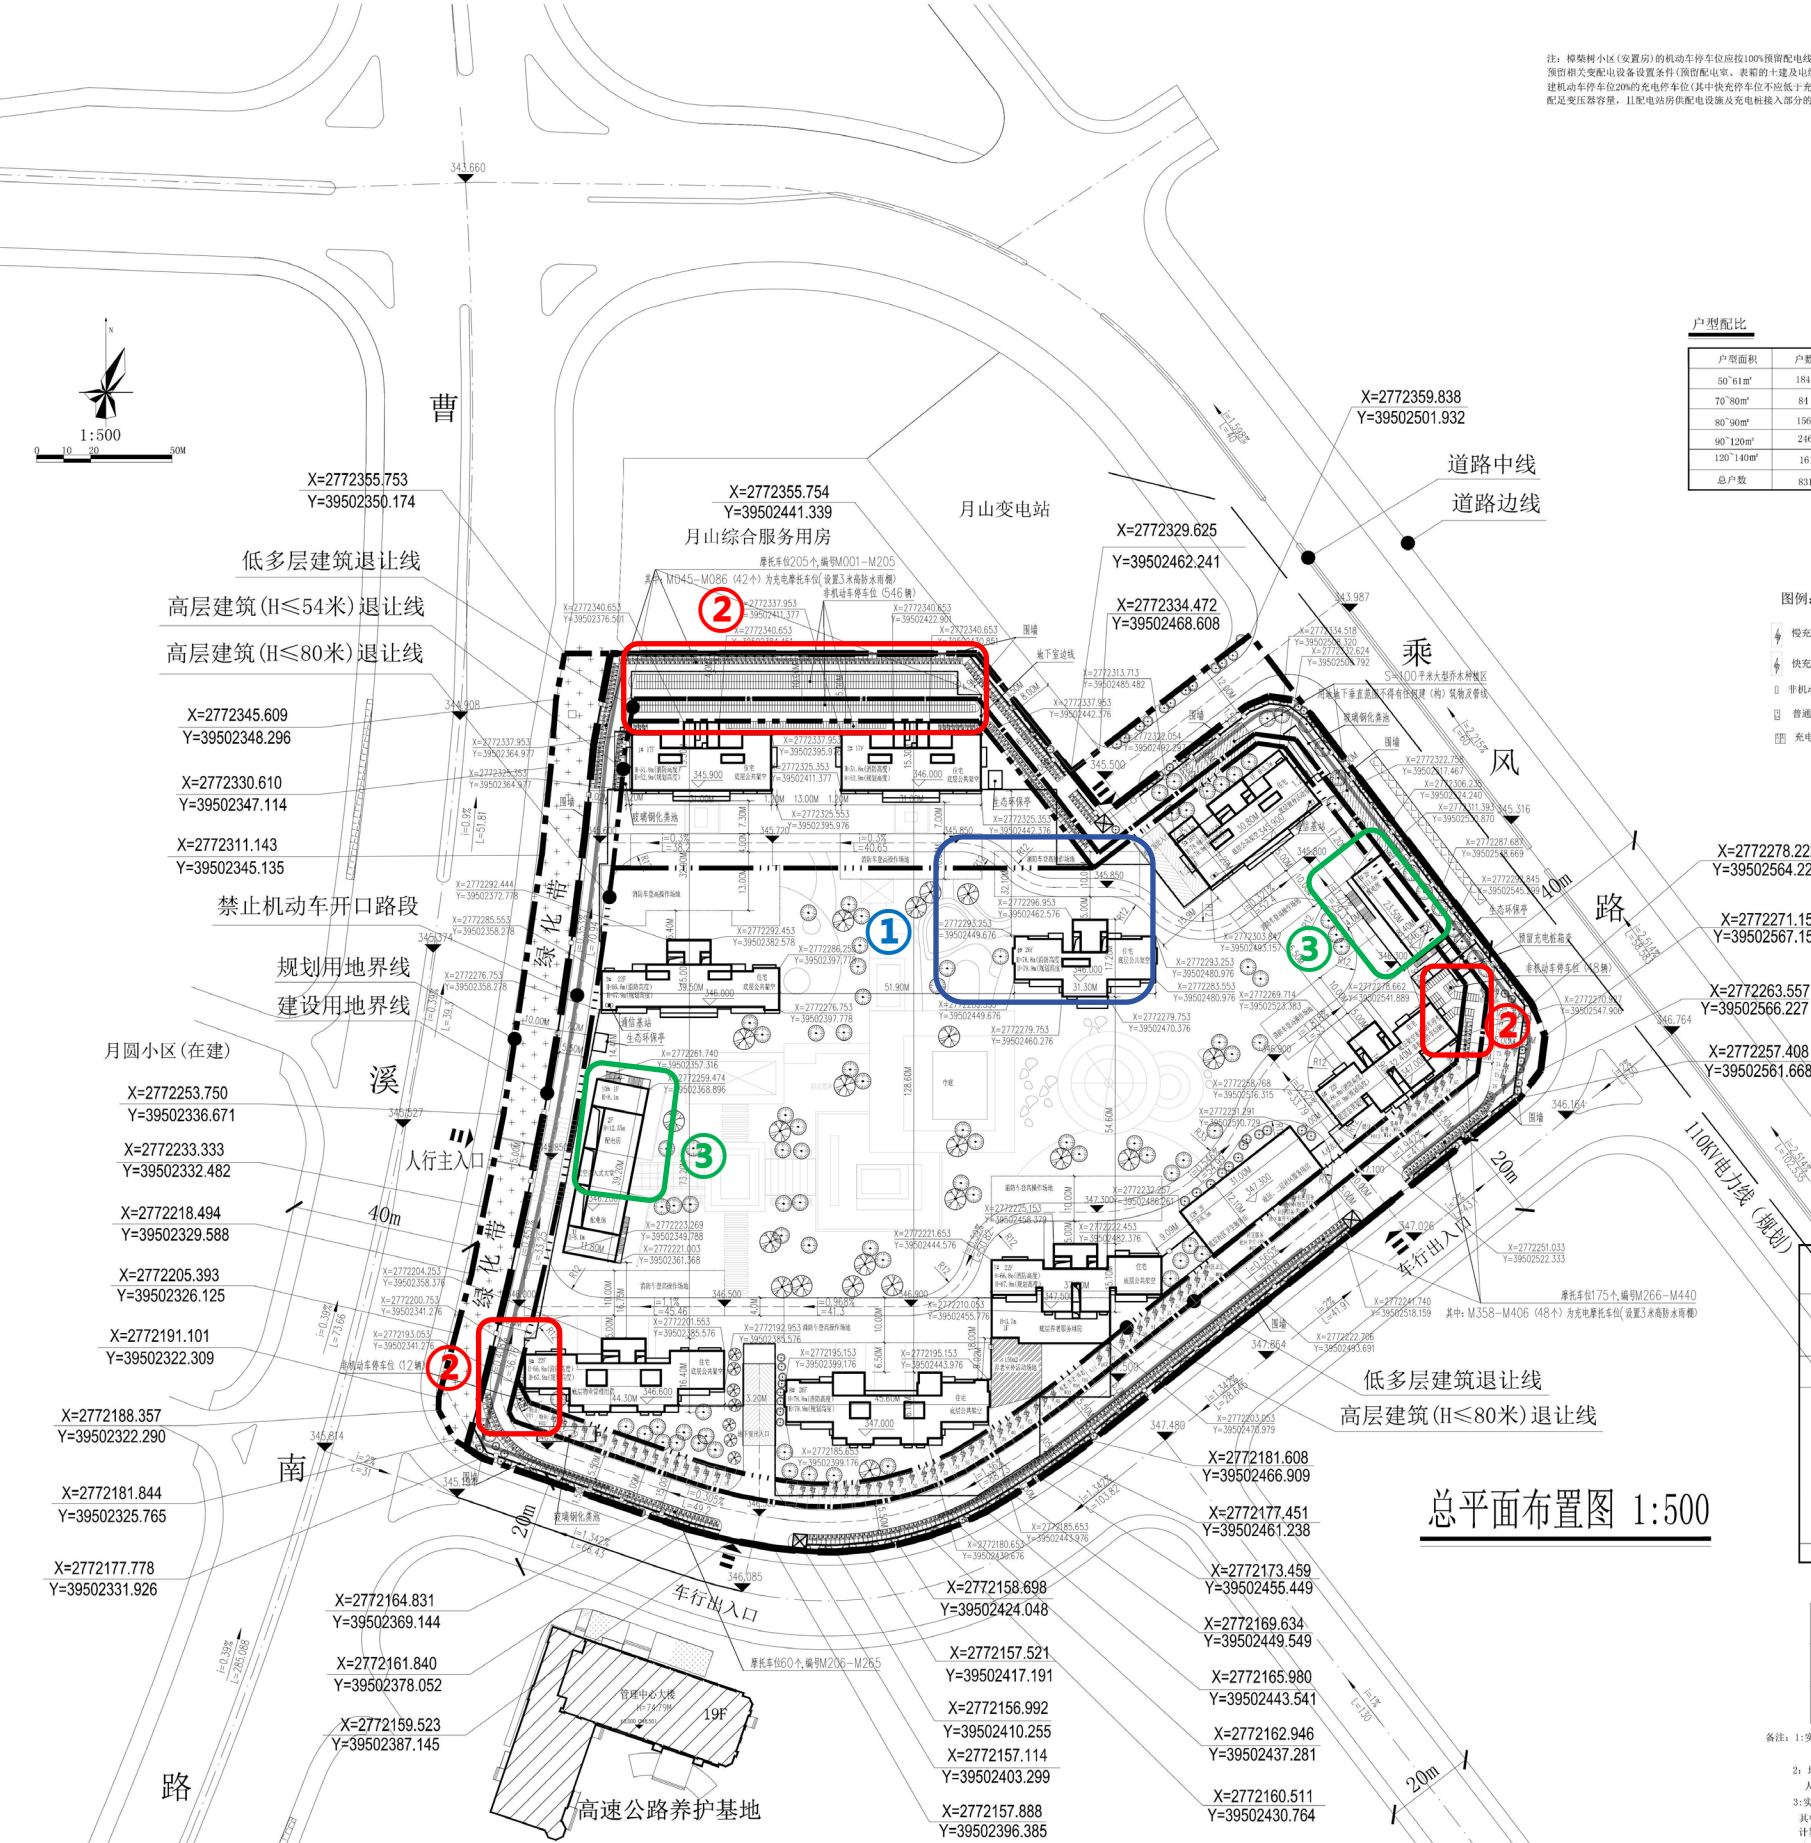

会 签

备注

二维码

划设计院有限公司

图纸大用辛

5568176402

Index / # of Variables	Value
1	1.0000
2	1.0000
一级注册建筑师

庚

年11月30日

专业负责人	陈 庆	陈庆
-------	-----	----

校 对	颜国贤	颜国贤
编 校	张 恒 恒	张 恒 恒

建设单位:

工程名称: 月浮和院

图 名:

工程编号		分号	
------	--	----	--

日 期		版本号	
-----	--	-----	--



注：机动车停车位应按100%预留配电线路通道和充电设备位置，并适当预留相关变电设备设置条件（预留配电室、表箱的土建及电缆桥架需建设完成）；占建筑配建机动车停车位20%的充电停车位（其中快充停车位不应低于充电停车位4%），应在建设初期配足变压器容量，且配电站房供电设施及充电桩接入部分的电缆桥架、管沟需同步建设到位。

户型面积	户数	户数/总户数
50~61m²	184	22.14%
70~80m²	84	10.11%
80~90m²	156	18.77%
90~120m²	246	29.61%
120~140m²	161	19.37%
总户数	831	100%

图例:

车道由2米调整为2.6米
停车数由48辆调整为41辆

主要经济技术指标			
序号	规划指标名称	规划经济指标	实际经济指标
1	规划用地分类	居住用地—二类居住用地	
2	土地用地分类	住宅用地—城镇住宅用地(安置房)	
3	规划用地面积	32704㎡	
4	总建筑面积		107848.22㎡
	(一) 不计容建筑面积(1~2)		27788.96㎡
	1) 公共架空建筑面积		2894.14㎡
	2) 架空步入式大堂建筑面积		94.40㎡
	3) 地下车库建筑面积		24810.41㎡
	(二) 计容建筑面积(含物业、社区、养老、卫生、健身等用房)	≥65408㎡且<81760㎡	80049.27㎡
	1) 住宅建筑面积		77489.13㎡
	2) 物业管理用房建筑面积	≥总建筑面积的2%且配置≥210㎡	218.73㎡
	3) 社区服务用房建筑面积	≥600㎡	600.09㎡
	4) 养老服务用房建筑面积	100㎡/千户配置,且≥270㎡ 大于150㎡的宜另设运动场	270.50㎡
	5) 健身活动室建筑面积	0.1~0.37人/户(含0.37人) 4~8 10㎡/百户配置,且≥270㎡	270.50㎡
	6) 社区卫生服务站建筑面积	≥150㎡	150.11㎡
	7) 公用建筑面积		1050.65㎡
	其中		
	开闭所建筑面积		217.76㎡
5	基底面积		746.42㎡
	配电所、变电室建筑面积		54.78㎡
	柴油发电机房建筑面积		31.69㎡
	消防室建筑面积		5227.56㎡
			9998㎡
6	绿地面积		
7	建筑密度	10%~20%	15.98%
8	容积率	≥0.03且<2.5	2.44769
9	绿地率	30%~40%	30%
10	建筑控制高度	≤80米(其中住宅≥27米)	79.9米
11	住宅户数	≥455户	831套
12	机动车出入口方位	南侧、北东侧	南侧、北东侧
13	车辆停车位(小汽车停车位)	84辆	
	其中		
	地上公共停车位	91辆	
14	地上停车位	753辆	
	非机动车停车位	1319个	
15	配置其他公共服务设施	垃圾房、垃圾分类点	≥831/300-2.8处
16	建筑退线要求	建筑间距、退用地红线满足规划条件附图要求及其它其它行国家、省有关规定。	共设置3处(共36㎡)
17	地下管线	避让用地边界、城市道路、城市红线最小退距大于等于4米;且围护桩和自用管线的不超用地界限。	
18	其他规划要求	本图采用2000国家大地坐标系,1985国家高程基准	

类别	停车位设计标准	套数 (建筑面积)	应配建停车位个数		设计停车位数量		车位编号
			机动车位	非机动车位	机动车位	非机动车位	
住宅	每户建筑面积 45-100m ²	424户	339, 2个	848个	340个	848个	地上-01:76
	每户建筑面积 90-150m ²	407户	488, 4个	848个	489个	848个	地下一层-001~0061 0001-7092
	0.8个/100m ² (机动车位) 4个/100m ² (非机动车位)	1532.58m ²	12.25个	61.29个	15	63个	地上-W01:W15 摩托车位:M206-W211 W212~W214
其他办公	车位/100m ² 建筑面积						
	社区服务用房	614m ²	4.91个	24.56个	5个	25个	地上-W08:W12 摩托车位:M385-W410
	社区卫生服务站	150.5m ²	1.2个	6.92个	2个	7个	地上-W06:W07 摩托车位:M402-W406
其中	物业服务用房	224.13m ²	1.79个	8.96个	2个	9个	地上-W01:W02 摩托车位:M206-W212
	养老服务用房	270.13m ²	2.16个	10.81个	3个	11个	地上-W03:W05 摩托车位:M377-W384
	健身活动室	273.63m ²	2.16个	10.94个	3个	11个	地上-W13:W14 摩托车位:M407-W414
	合计		841.64个	1316.59个	844个	1319个	

类型	停车位设计标准 (充电桩占配建 车位的比例)	停车位数量 (个)	所需充电停车位	备注
住宅	30% (其中快充4%)	829	249辆 (其中10辆快充)	地上设10辆快充车位; 车位编号09~18 地上设60辆慢充车位; 车位编号01~08、19~76
其他办公	30% (其中快充10%)	15	5辆 (其中1辆快充)	地上设1辆快充车位; 车位编号908 地上设4辆慢充车位; 车位编号909、W10、W11、W12

备注：1、实际机动车位：844辆，应建公共停车位如下：住区829+5%公建配套156=124，4+15+139，共取整为140辆。
2、地上标准车位75辆（含充电桩车位173辆），
其中B30001~7692为住宅车位（B内配）
3、人防车位131个，全部用于租赁。
其中B600个车位为住宅11.5套需为140个非机动车位（摩托车位编号M440），剩余非机动车位659个。
共计如下：659+440=1+5119个。注：充电桩车位0个，编号为H45-M406、M358-M406，分设于南楼，北2个区域
4、充电桩车位155个（其中地上充电桩11处，地上充电桩车位11处，地下充电桩车位143处）

变更说明：

1.施工图深化阶段，各单体平面图相应优化完善，测绘面积相应修改,均满足规划控制指标。

主要经济技术指标对比表							
序号	规划指标名称			规划经济指标	原报建经济指标	本次测绘数值	
1	规划用地分类			居住用地-二类居住用地			
2	土地用地分类			住宅用地-城镇住宅用地（安置房）			
3	规划用地			32704			
4	总建筑面积				107848.22	107940.13	
	其中	（一）不计容建筑面积（1-2）			27798.95	27836.18	
			1）公共架空建筑面积		2894.14	2932.04	
			2）架空步入式大堂建筑面积		94.4	94.25	
			3）地下车库建筑面积		24810.41	24809.89	
	（二）计容建筑面积（含物业、社区、养老、卫生、健身等用房）			≥65408m²且<81760m²	80049.27	80103.95	
	其中		1）住宅建筑面积		77489.13	77509.61	
			2）物业管理用房建筑面积	≥总建筑面积的2‰比例配置≥216m²	218.73	218.69	
			3）社区服务用房建筑面积	≥600m²	600.09	600.21	
			4）养老服务用房建筑面积	100m²/千人配置，且≥270m²，大于150m²室外活动场地	270.06	270.06	
			5）健身活动室建筑面积	0.1-0.3万人（含0.3万人）小区10m²/百人配置，且≥270m²	270.50	270.43	
			6）社区卫生服务站建筑面积	≥150m²	150.11	150.11	
			7）公用建筑面积		1050.65	1084.84	
			其中	开闭所建筑面积		217.76	157.53
				配电房、变配电室建筑面积		746.42	814.43
				柴油发电机房建筑面积		54.78	57.12
				消控室建筑面积		31.69	55.76
5			基地面积				5227.56
6	绿地面积				9998	9840	
7	建筑密度			10%-20%	15.98%	16.03%	
8	容积率			≥2.0且<2.5	2.44769	2.44936	
9	绿地率			30%-40%	30%	30%	
10	建筑控制高度			≤80米（其中住宅≥27米）	79.9米	79.9米	
11	住宅户数			≥455户	831套	831套	
12	机动车出入口方位			南侧、东北侧	南侧、东北侧	南侧、东北侧	
13	车辆停车位（小汽车停车位）			844	844	844	
	其中	地上公共停车位		91	91	91	
		地下公共停车位		753	753	753	
14	非机动车停车位			1319	1319	1319	
15	应配置其他公共服务设施	垃圾分类投放点		≥831/300=2.8处	共设置3处（36m²）		
16	建筑退线要求、	建筑间距、退让用地边界满足控规规划条件附图要求及其他现行国家、省有关规定					
17	地下空间	退让用地边界、城市道路、城市绿地最小退距大于等于4米，且围护桩和自用管线不超过地界限					
18	其他规划要求	本土采用2000国家大地坐标系，1985国家高程基准					

指标调整说明



北京华巨建筑规划设计院有限公司
BEIJING YAGE ARCHITECTURE PLANNING DESIGNING CO.LTD
工程设计证书：甲级 A11013421

会 签

项目经理		给排水	
项目助理		电 气	
建 筑		暖 通	
结 构			

备注



版号	修 改 内 容	修改人	日 期

二维码

北京华巨建筑规划设计院有限公司

设计资质甲级：A11013421

出图专用章

有效期至：2023年12月31日

5568176402

注册执业章

中华人民共和国一级注册建筑师

姓 名：陈 庆

注册 号：1101342-024

有 效 期：至2025年11月30日

工程负责人	陈 庆	陈 庆
专业负责人	陈 庆	陈 庆
审 核	罗志勇	罗志勇
校 对	颜国贤	颜国贤
设 计	张师源	张师源
制 图	张师源	张师源

建设单位：北京市隆达建设发展有限公司

工程名称：月浮和院

子项目名称：5

图 名：5

工程编号		分 号	
图 别		图 号	
日 期		版本号	

V2019

北京华巨建筑规划设计院有限公司
BEIJING VAGE ARCHITECTURE PLANNING DESIGNING CO.LTD
工程设计证书: 甲级 A111013421

簽

项目经理		给排水	
项目助理		电 气	
建 筑		暖 通	
结 构			

备注



版本号	修改内容	修改人	日期

二维码

- 1.施工图深化阶段，地下室轮廓相应深化完善。
- 2.施工图深化阶段，生活水泵房、消防水池、消防水泵房、通信机房、电视机房进行深化完善。
- 3.施工图深化阶段，**4#、9#**楼两部剪刀梯均下地下室，**12#**楼两部楼梯均下地下室。（根据《汽车库、修车库、停车场设计防火规范》**GB 50067-2014 5. 1. 1** 汽车库防火分区的最大允许建筑面积应符合表**5. 1. 1**的规定，最大防火分区面积不应大于**4000m2**。因原防火分区面积未考虑汽车坡道面积，导致实际分区面积已超**4000**平方，重新优化防火分区后需要增加疏散楼梯，故新增地下室楼梯。）
- 4.施工图深化阶段，地库人防区根据人防设计需求深化完善。
- 5、施工图深化阶段，完善地下室充电桩数量，并相应设置防火单元（根据《**10kv**及以下电力用户业扩工程技术规范》**DB35_T 1036-2023** 中第**6.6.4**条规定：新建住宅宜配建单相交流充电桩，其充电设施及配套供配电设施建设应符合下列规定:**a)**配电变压器容量应按建筑配建机动车停车位 **30%**的建设比例配置;**b)**低压电缆分支箱、计量箱应按建筑配建机动车停车位 **30%**的建设比例同步建设到位，计量箱至**100%**机动车停车位配电线路的管道和桥架应一次建设到位，停车位应预留交流充电桩安装位置;）。北京华巨建筑规划

北京华巨建筑规划设计院有限公司	施工图审查批准文号
设计资质甲级: A111013421	施工图审查批准书号
出图专用章	出图专用章
有效期至: 2023年12月31日	5568176402

注册执业章

工程负责人	陈 庆	陈庆
专业负责人	陈 庆	陈庆
审 核	罗志勇	罗志勇
校 对	颜国贤	颜国贤
设 计	张师源	张师源
制 图	张师源	张师源

建设单位: 龙岩市盈龙建设发展有限公司

工程名称: 月浮和院

图 名:

工程编号		分号	
图别		图号	
日期		版本号	

地下室调整说明



北京华巨建筑规划设计院有限公司
BEIJING HUAJU ARCHITECTURE PLANNING DESIGNING CO.,LTD
工程设计证书: 甲级 A111013421

会 签

项目经理	给排水
项目助理	电 气
建 筑	暖 通
结 构	

备注



版号 修改内容 修改人 日期

二维码

北京华巨建筑规划设计院有限公司
设计资质甲级: A111013421
出图专用章
有效期至: 2023年12月31日 5568176402

注册执业章

中华人民共和国一级注册建筑师
姓名: 陈 庆
注册号: 1101342-024
有效期至: 至2025年11月30日


工程负责人	陈 庆	陈 庆
专业负责人	陈 庆	陈 庆
审 核	罗志勇	罗志勇
校 对	颜国贤	颜国贤
设 计	张师源	张师源
制 图	张师源	张师源

建设单位: 北京市隆泰房地产开发有限公司
工程名称: 月浮和院

子项名称: 月浮和院
图 名:

工程编号	分 号
图 别	图 号
日 期	版本号

地下室修改前

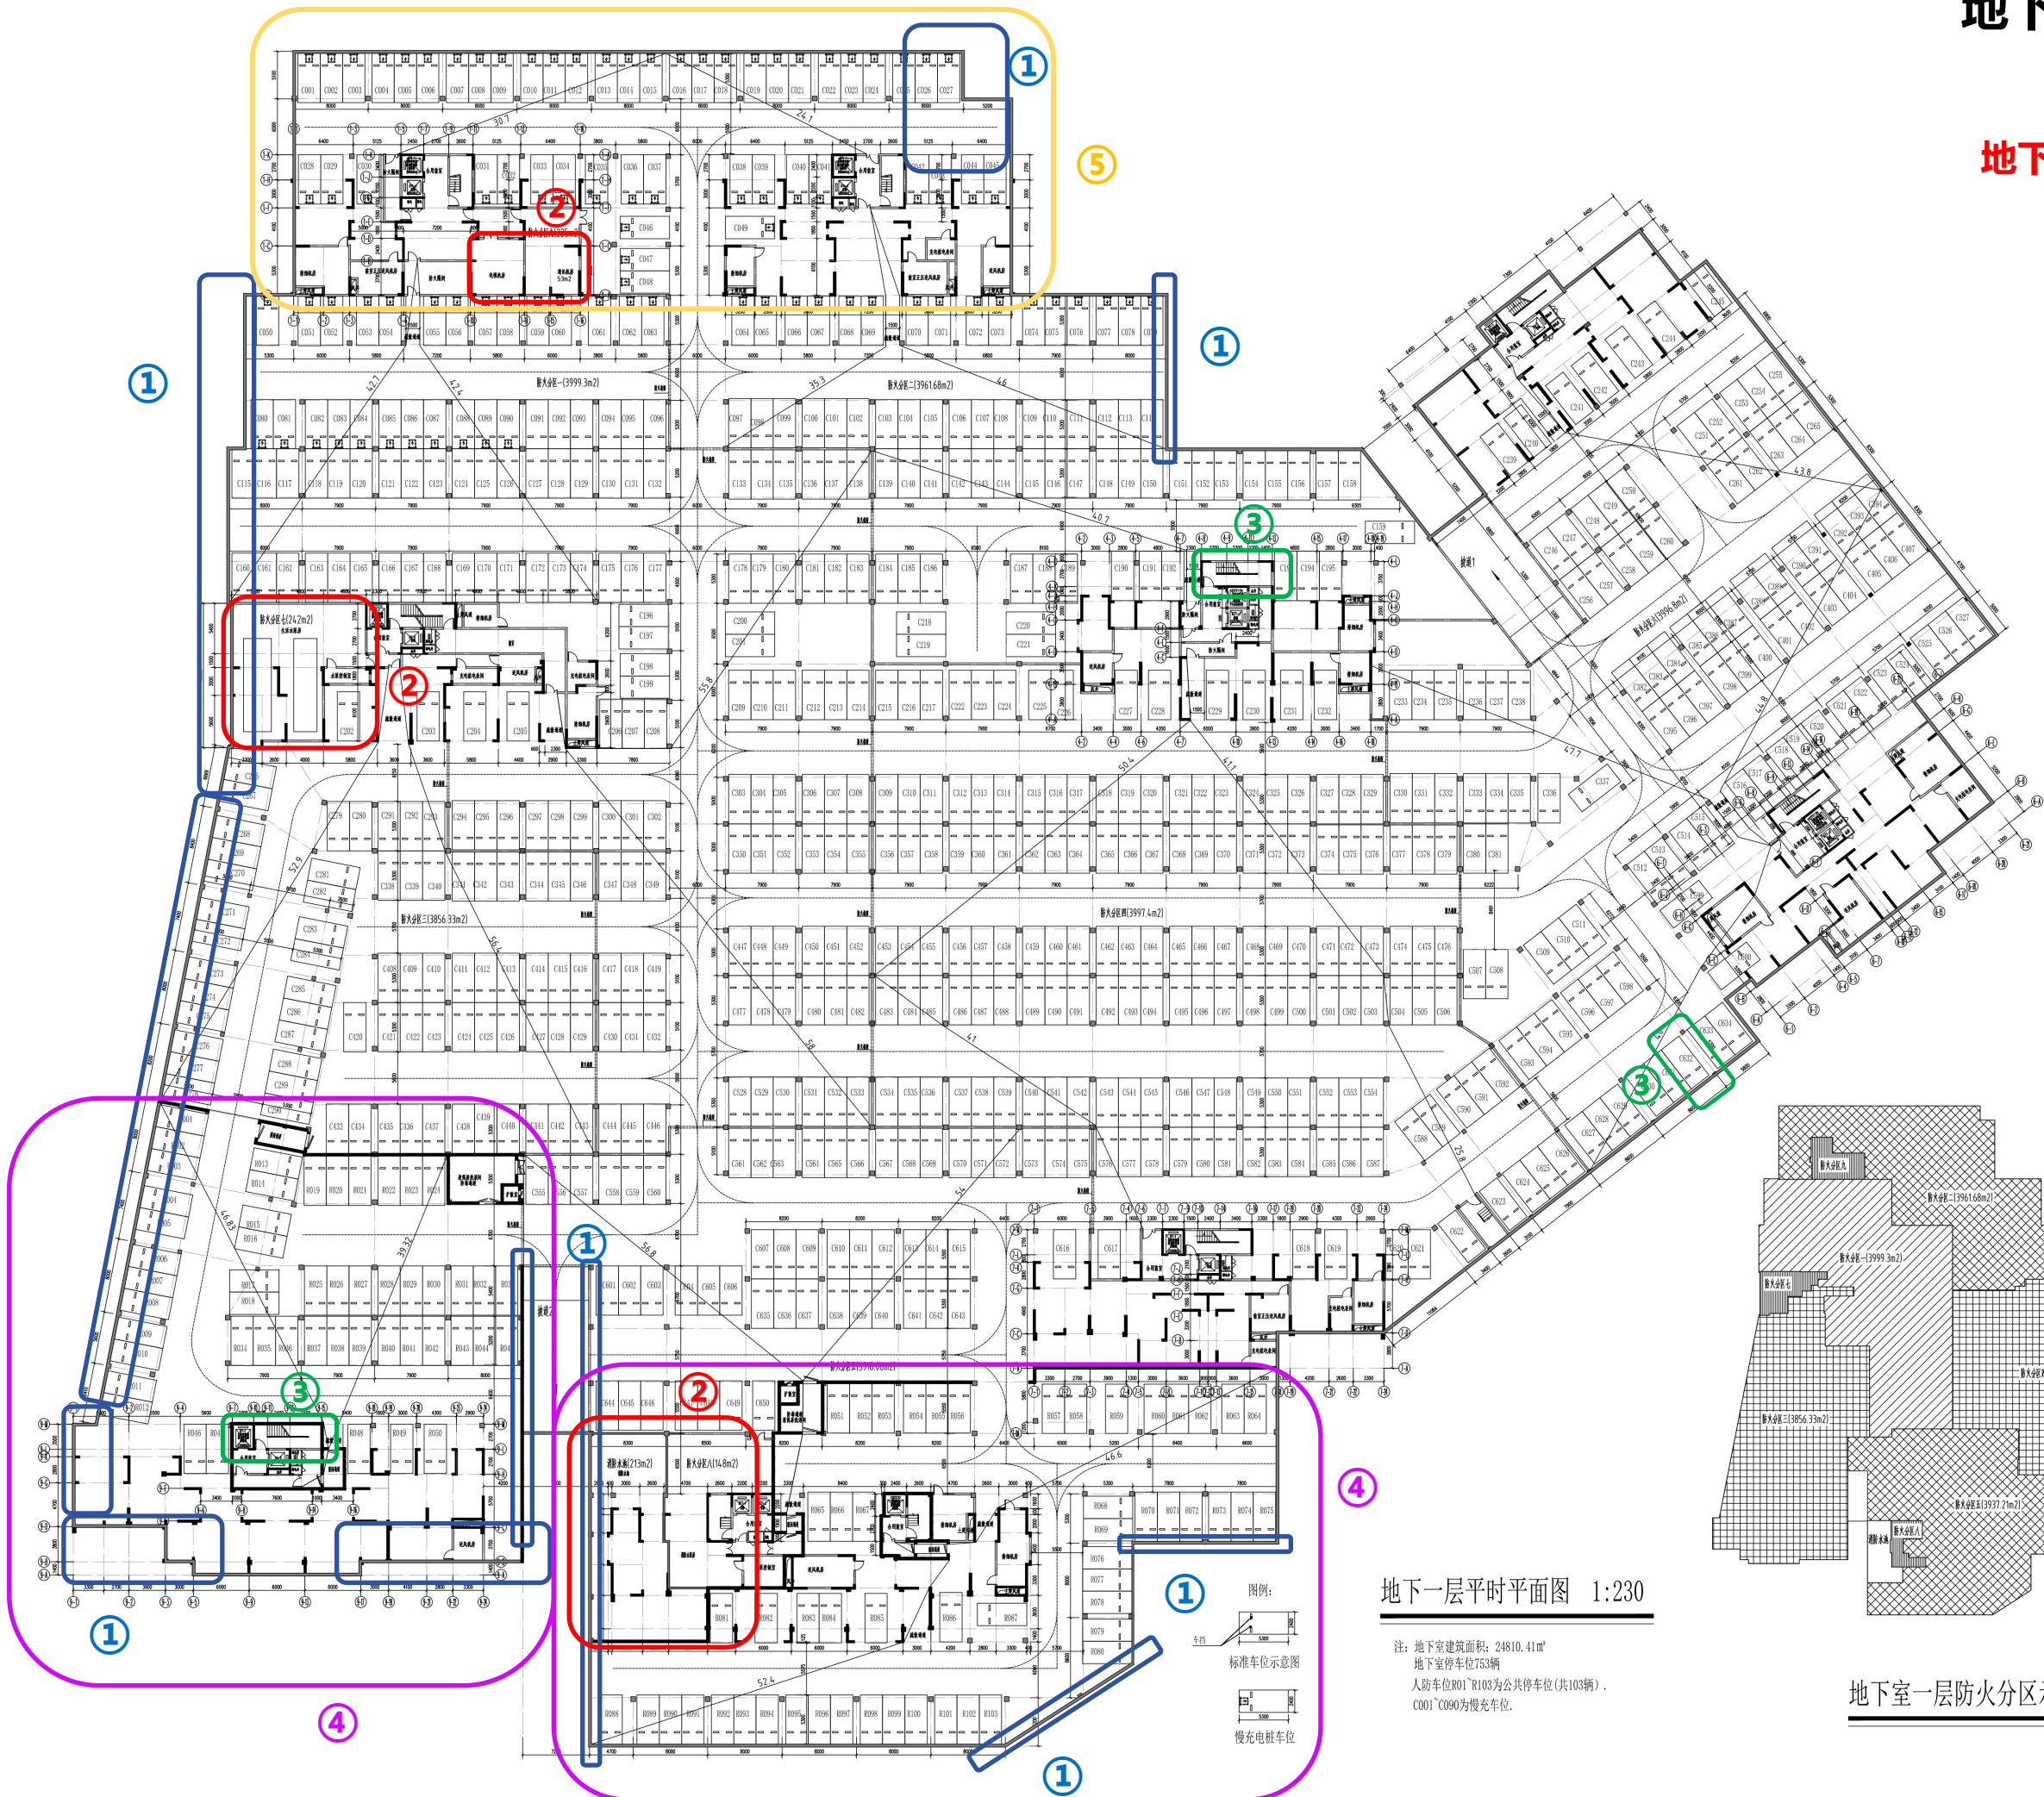

地下一层平时平面图 1:230

注: 地下室建筑面积: 24810.41㎡
地下室停车位753辆
人防车位R01~R103为公共停车位(共103辆)
C001~C090为慢充车位。

地下室一层防火分区示意图

地下室调整说明



北京华巨建筑规划设计院有限公司
BEIJING HUJU ARCHITECTURE PLANNING DESIGNING CO., LTD.
工程设计证书: 甲级 A111013421

会 签

项目经理	给排水
项目助理	电 气
建 筑	暖 通
结 构	

备注



版号 修改内容 修改人 日期

二维码

北京华巨建筑规划设计院有限公司
设计资质甲级: A111013421
出图专用章
有效期至: 2023年12月31日 5568176402

注册执业章

中华人民共和国一级注册建筑师
姓 名: 陈 庆
注册号: 1101342-024
有效期: 至2025年11月30日

工程负责人	陈 庆	陈 庆
专业负责人	陈 庆	陈 庆
审 核	罗志勇	罗志勇
校 对	颜国贤	颜国贤
设 计	张师源	张师源
制 图	张师源	张师源


建设单位: 龙岩市金龙建设发展有限公司
工程名称: 月潭和院

子项目名称: 地下室调整

工程编号	分号
图 别	图号
日 期	版本号


地下室修改后

地下室一层防火分区示意图

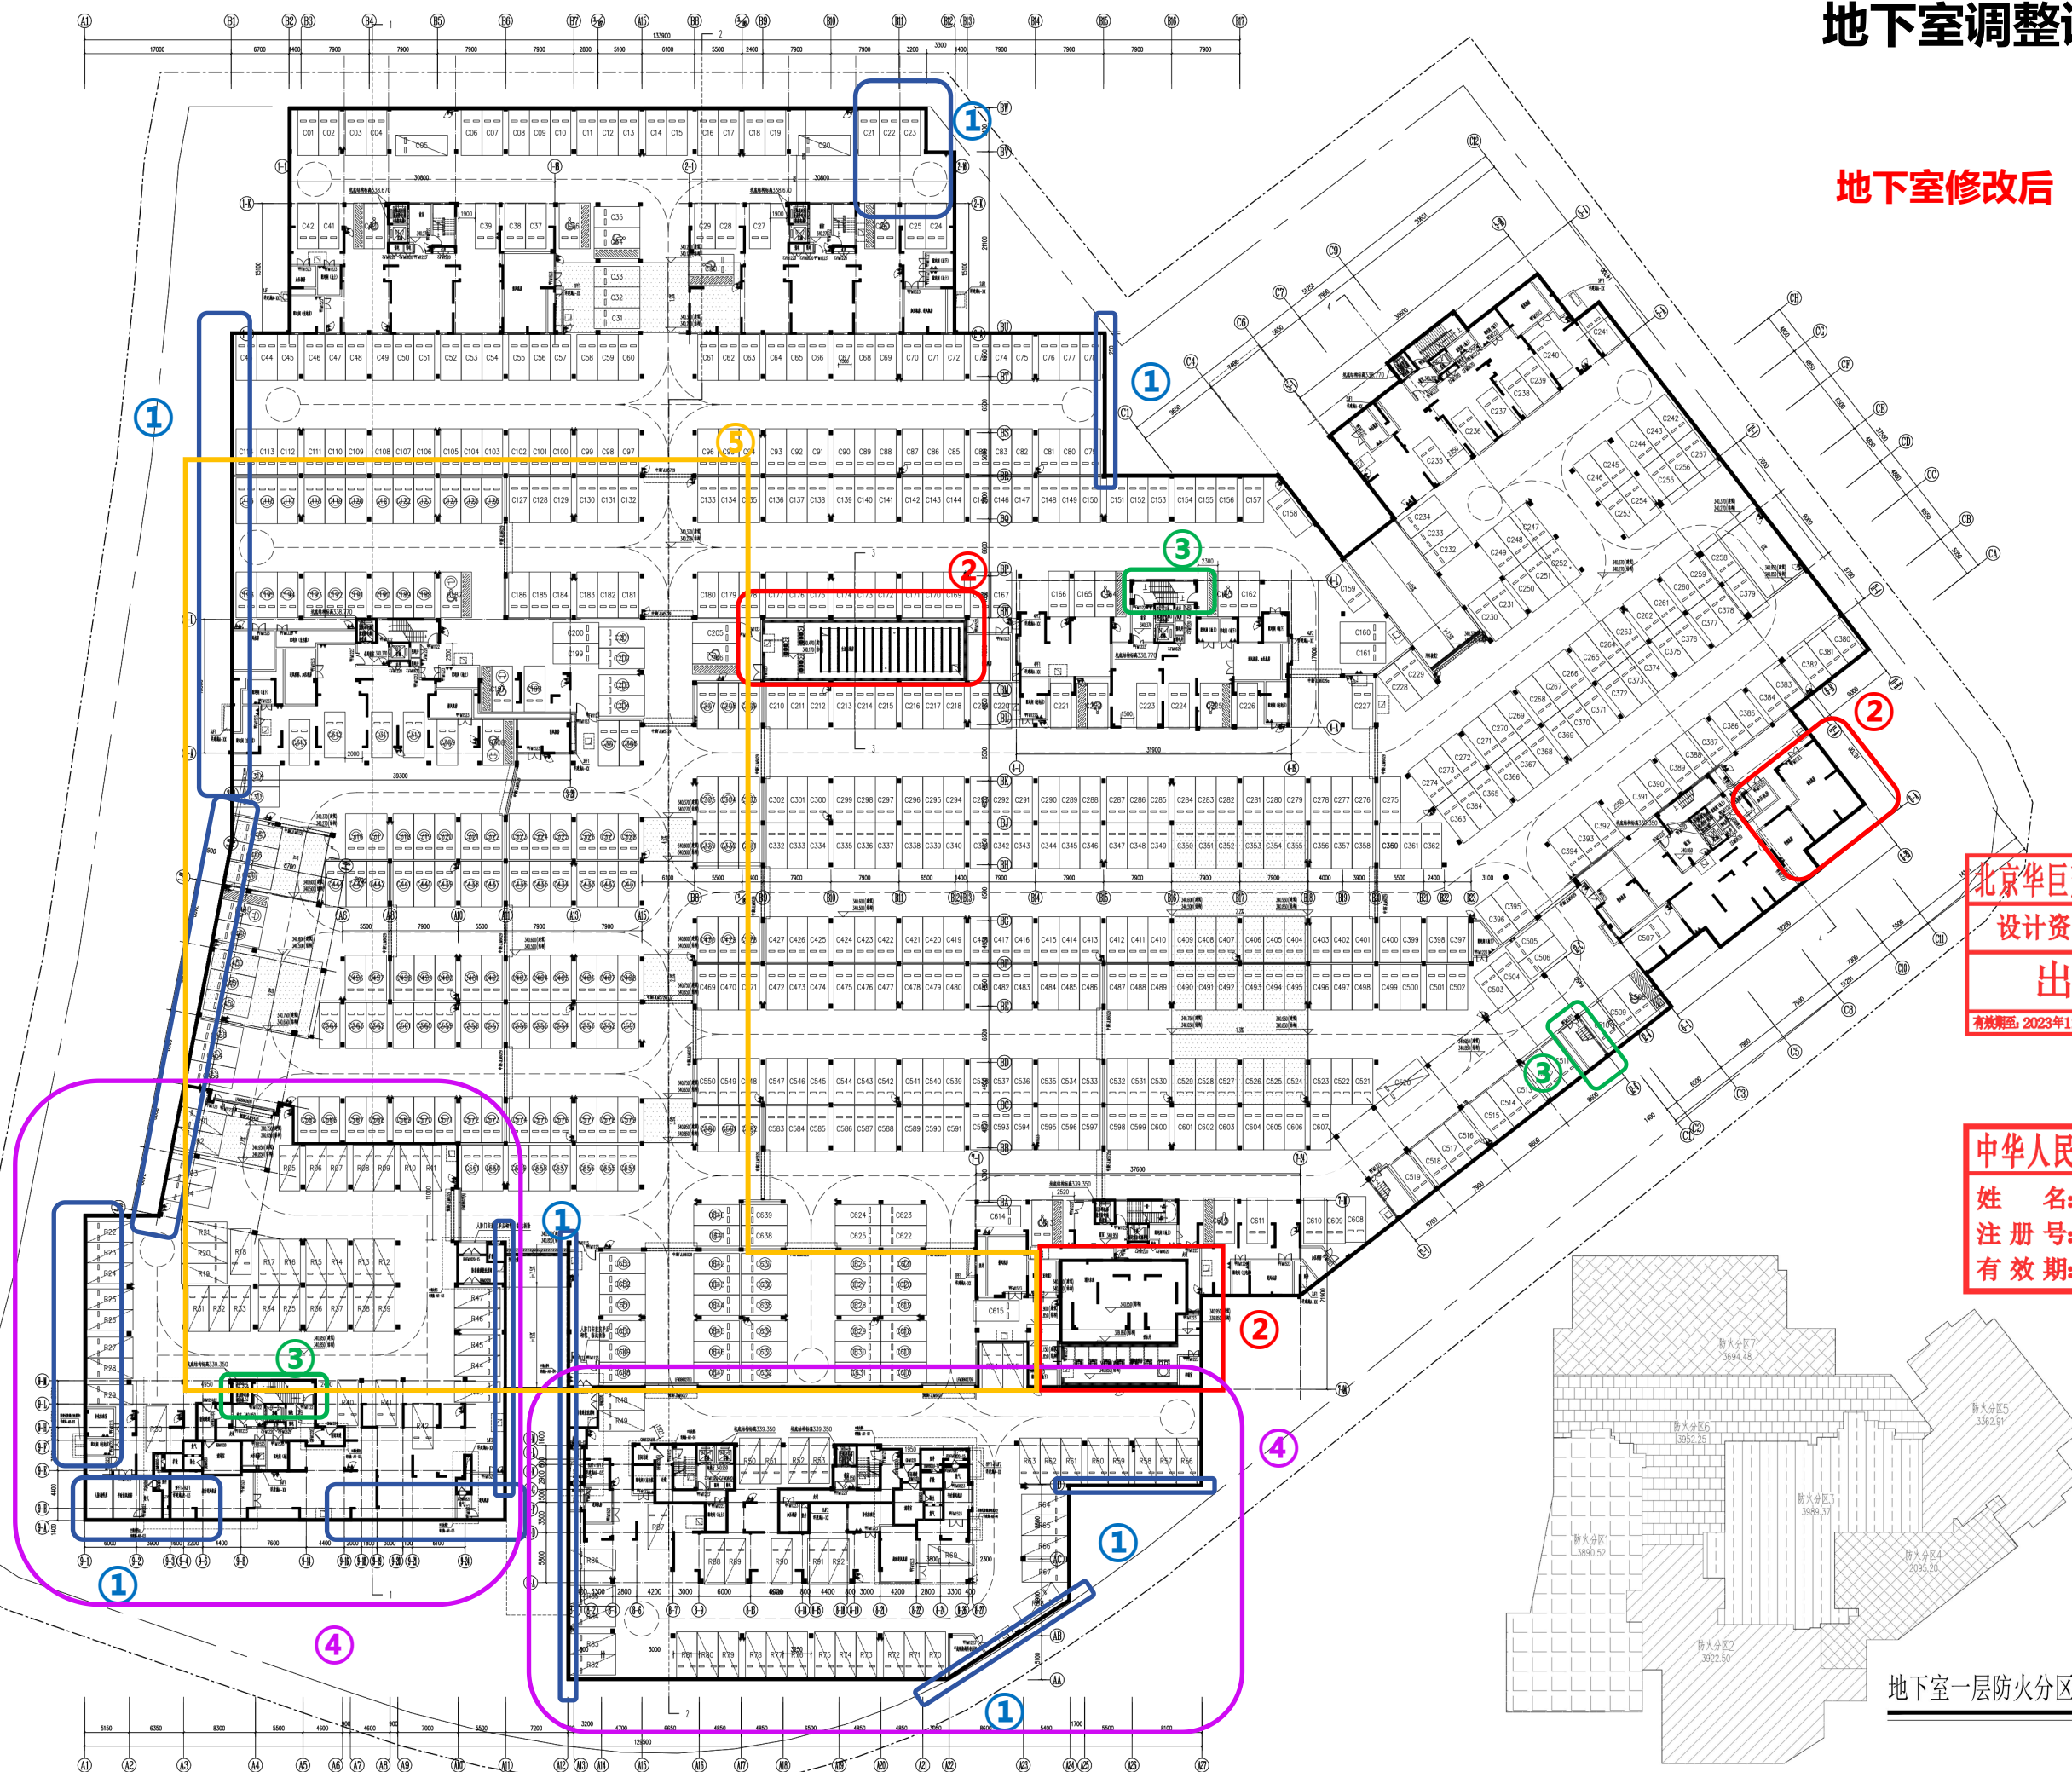


变更说明:

6.施工图深化阶段，地下室底板标高上调（根据室外道路地形及标高调整地下室底板标高，方便地下室排水以及减少地下室开挖）。

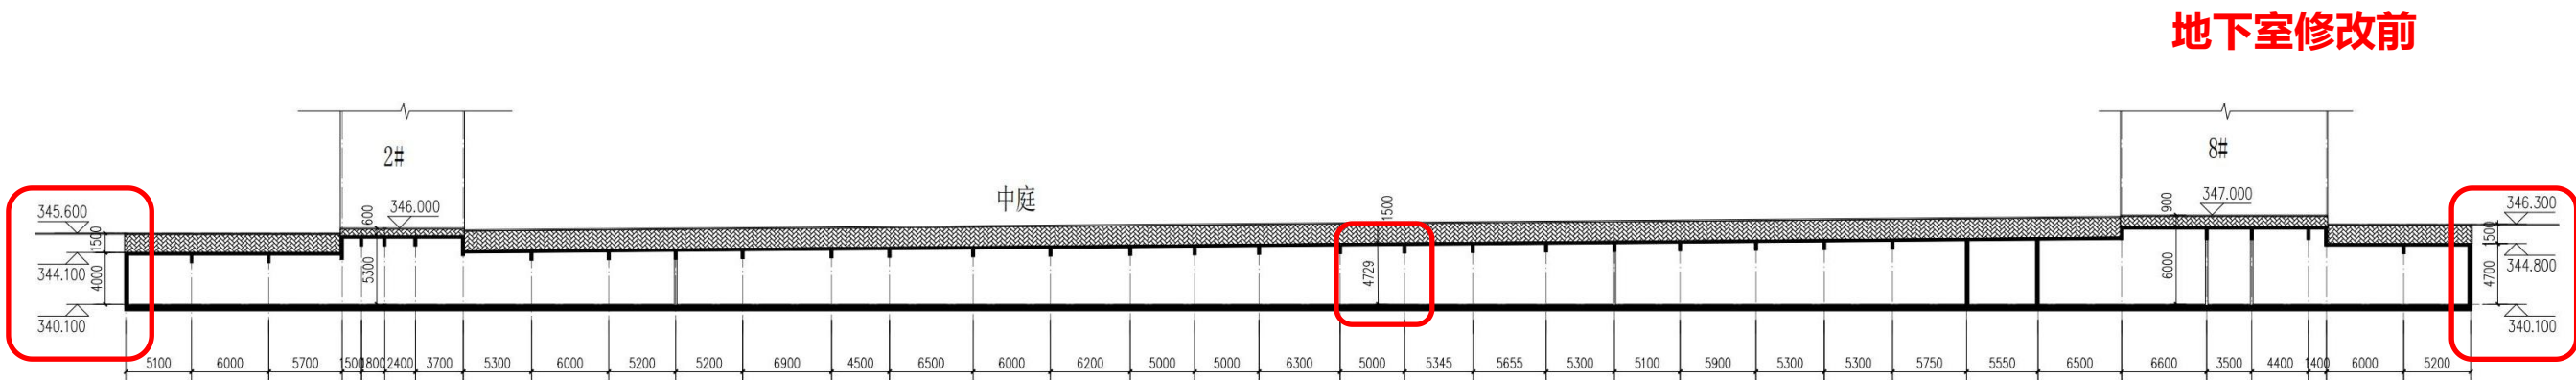

场地1-1剖面图

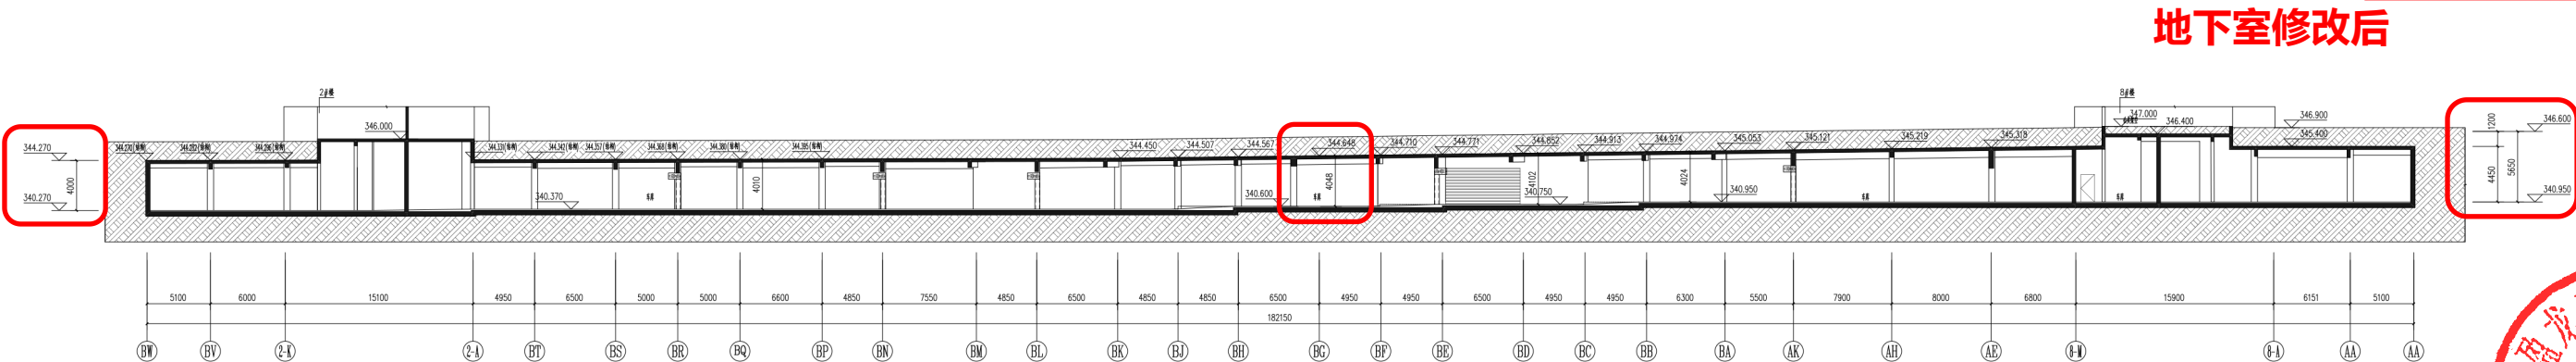

场地1-1剖面图



北京华巨建筑规划设计院有限公司
BEIJING HUJU ARCHITECTURE PLANNING DESIGNING CO.,LTD
工程设计证书: 甲级 A111013421

会 签

项目经理	给排水
项目助理	电 气
建 筑	暖 通
结 构	

备注



版号	修 改 内 容	修 改 人	日 期

二维码

北京华巨建筑规划设计院有限公司
设计资质甲级: A111013421
施工图审查批准书号
出图专用章
有效期至: 2023年12月31日 5568176402

注册执业章

中华人民共和国一级注册建筑师
姓 名: 陈 庆
注册号: 1101342-024
有效 期: 至2025年11月30日

工程负责人	陈 庆	陈 庆
专业负责人	陈 庆	陈 庆
审 核	罗志勇	罗志勇
校 对	颜国贤	颜国贤
设 计	张师源	张师源
制 图	张师源	张师源

建设单位: 龙岩市盈龙建设发展有限公司

监理单位: 龙岩市盈龙建设发展有限公司

子项名称: 龙岩市盈龙建设发展有限公司

图 号:

工程编号:

分 号:

图 号:

日 期:


版本号:

单体调整说明

变更说明:

1. 施工图深化阶段, 根据GB55037-2022《建筑防火通用规范》7.1.10 第3条“地下楼层的疏散楼梯间与地上楼层的疏散楼梯间, 应在直通室外地面的楼层采用耐火极限不低于2.00h且无开口的防火隔墙分隔;”

因此住宅首层地上、地下楼梯在楼梯间增设防火墙分隔, 设置独立出口, 楼梯间增加外开门, 如下图所示, 涉及楼栋1#、2#、3#、4#、5#、6#、7#、8#、8#、9#楼。调整说明以1#、5#为例, 其余楼栋调整余同。

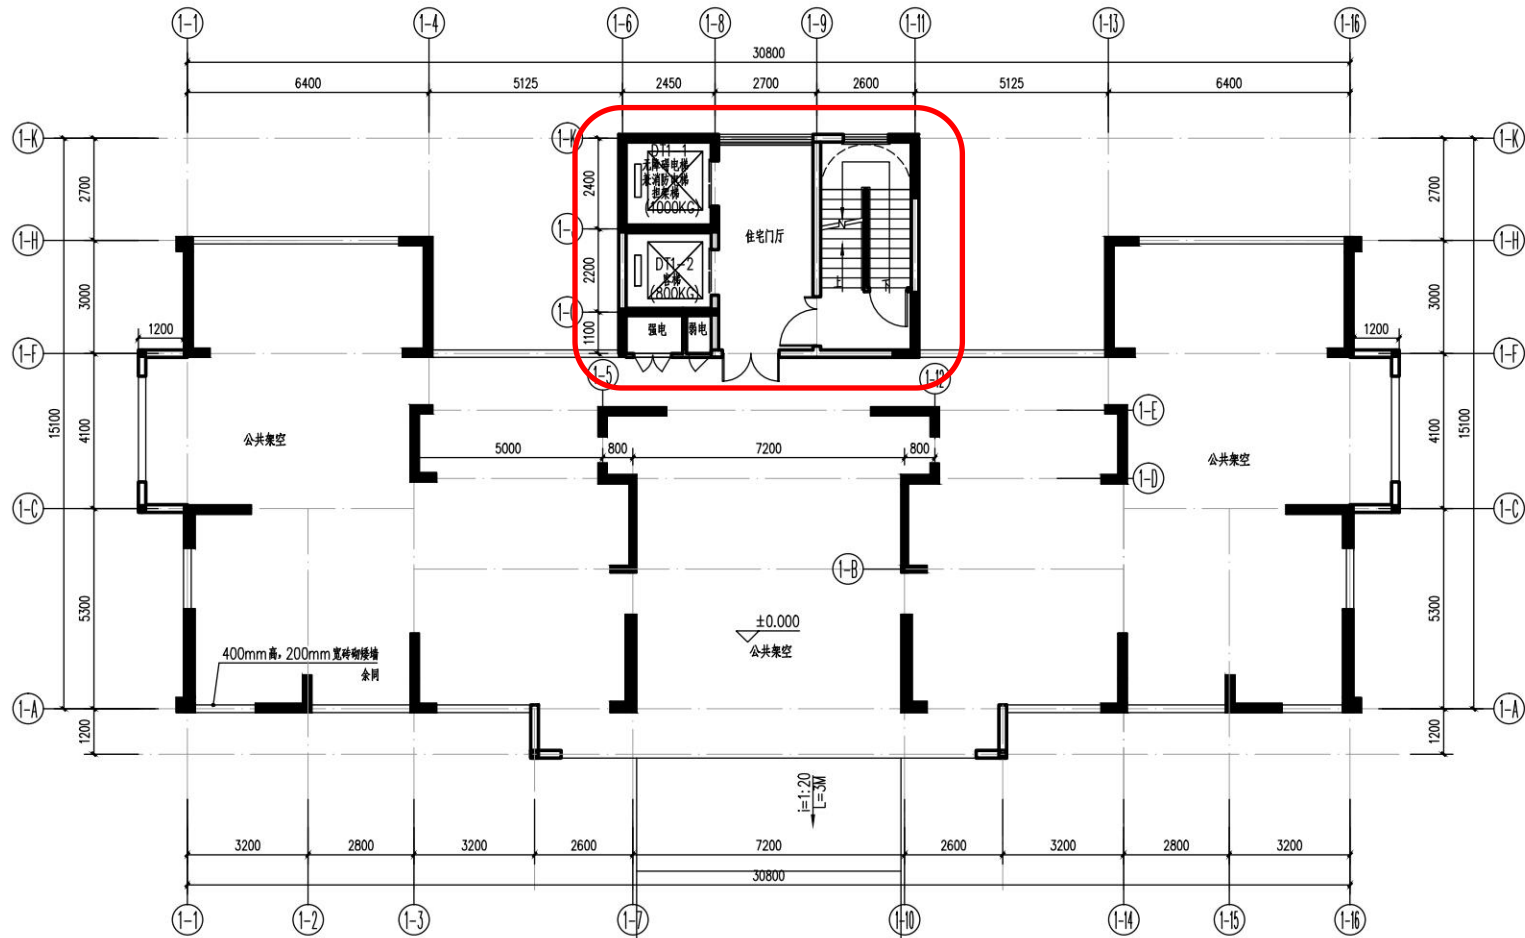

1#楼首层修改前

北京华巨建筑规划设计院有限公司

设计资质甲级: A111013421

出图专用章

有效期至: 2023年12月31日

5568176402

中华人民共和国一级注册建筑师

姓名: 陈庆

注册号: 1101342-024

有效期: 至2025年11月30日

工程负责人	陈庆	陈庆
专业负责人	陈庆	陈庆
审核	罗志勇	罗志勇
校对	颜国贤	颜国贤
设计	张师源	张师源
制图	张师源	张师源

建设单位: 龙口市益隆建设发展有限公司

监理单位: 月泽和院

子项目名称: 月泽和院

图例: 益隆建设发展有限公司


工程编号	分号
图别	图号
日期	版本号

单体调整说明



北京华巨建筑规划设计院有限公司
BEIJING HUAJIE ARCHITECTURE PLANNING DESIGNING CO.,LTD
工程设计证书: 甲级 A111013421

1#楼首层修改后

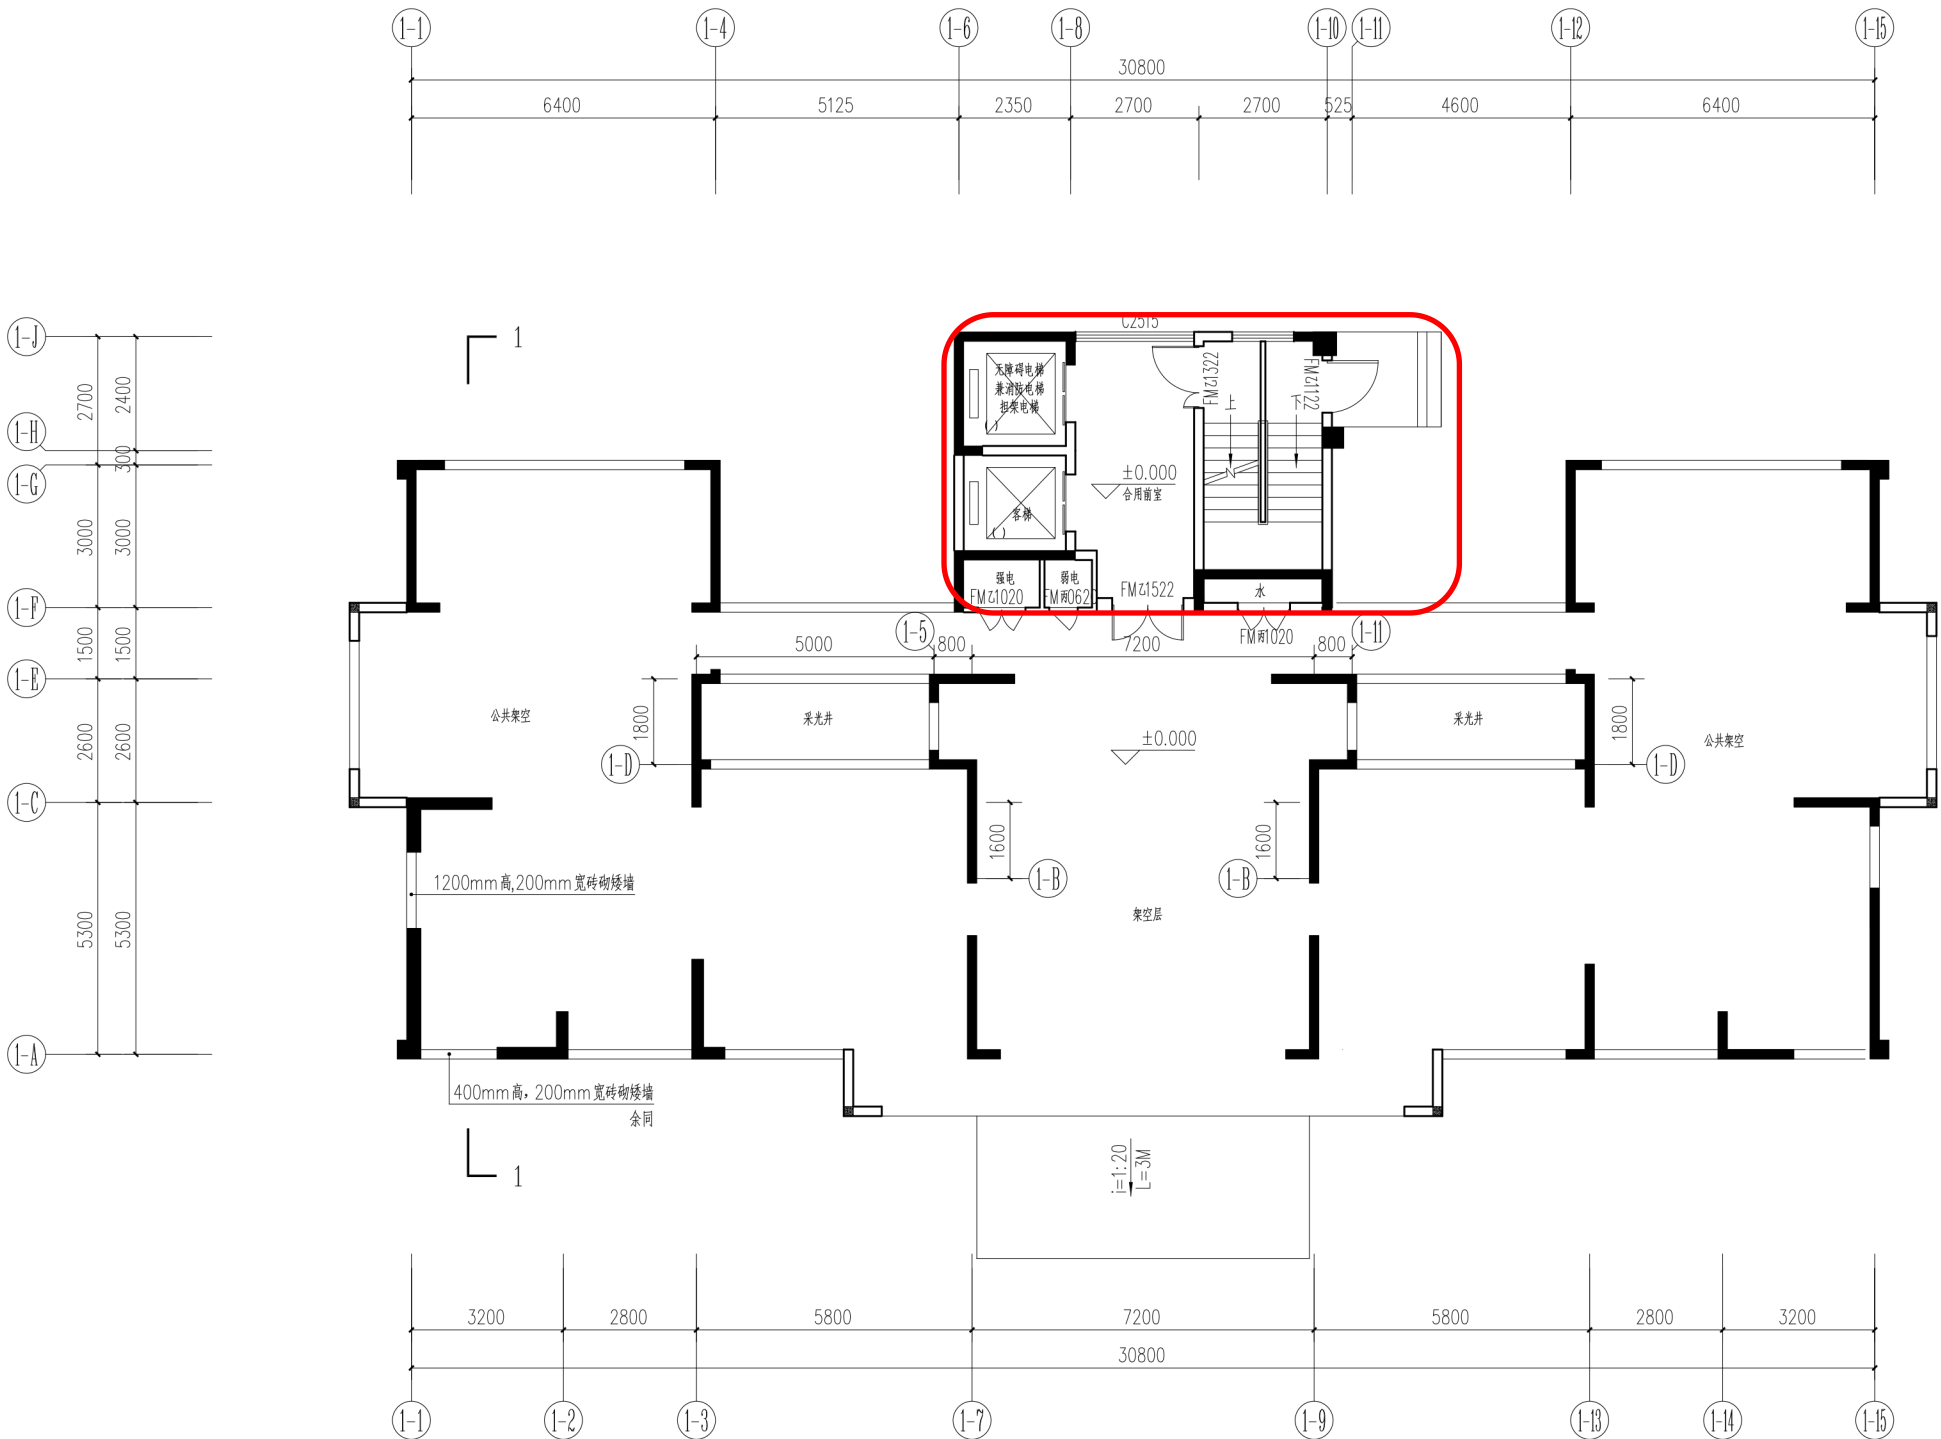

1号楼一层平面图 1:100

会 签		
项目经理	给排水	
项目助理	电 气	
建 筑	暖 通	
结 构		

备注



版号 修改内容 修改人 日期

二维码

北京华巨建筑规划设计院有限公司
设计资质甲级: A111013421
出图专用章
有效期至: 2023年12月31日 5568176402

注册执业章

中华人民共和国一级注册建筑师
姓 名: 陈 庆
注册号: 1101342-024
有效期: 至2025年11月30日

工程负责人	陈 庆	陈 庆
专业负责人	陈 庆	陈 庆
审 核	罗志勇	罗志勇
校 对	颜国贤	颜国贤
设 计	张师源	张师源
制 图	张师源	张师源

建设单位: 龙岩市盈龙建设发展有限公司

工程名称:

子项名称:

子项名称:

子项名称:

子项名称:

子项名称:

子项名称:

子项名称:

子项名称:

子项名称:

子项名称:


子项名称:

单体调整说明



北京华巨建筑规划设计院有限公司
BEIJING HUAJU ARCHITECTURE PLANNING DESIGNING CO.LTD
工程设计证书: 甲级 A111013421

5#楼首层修改前

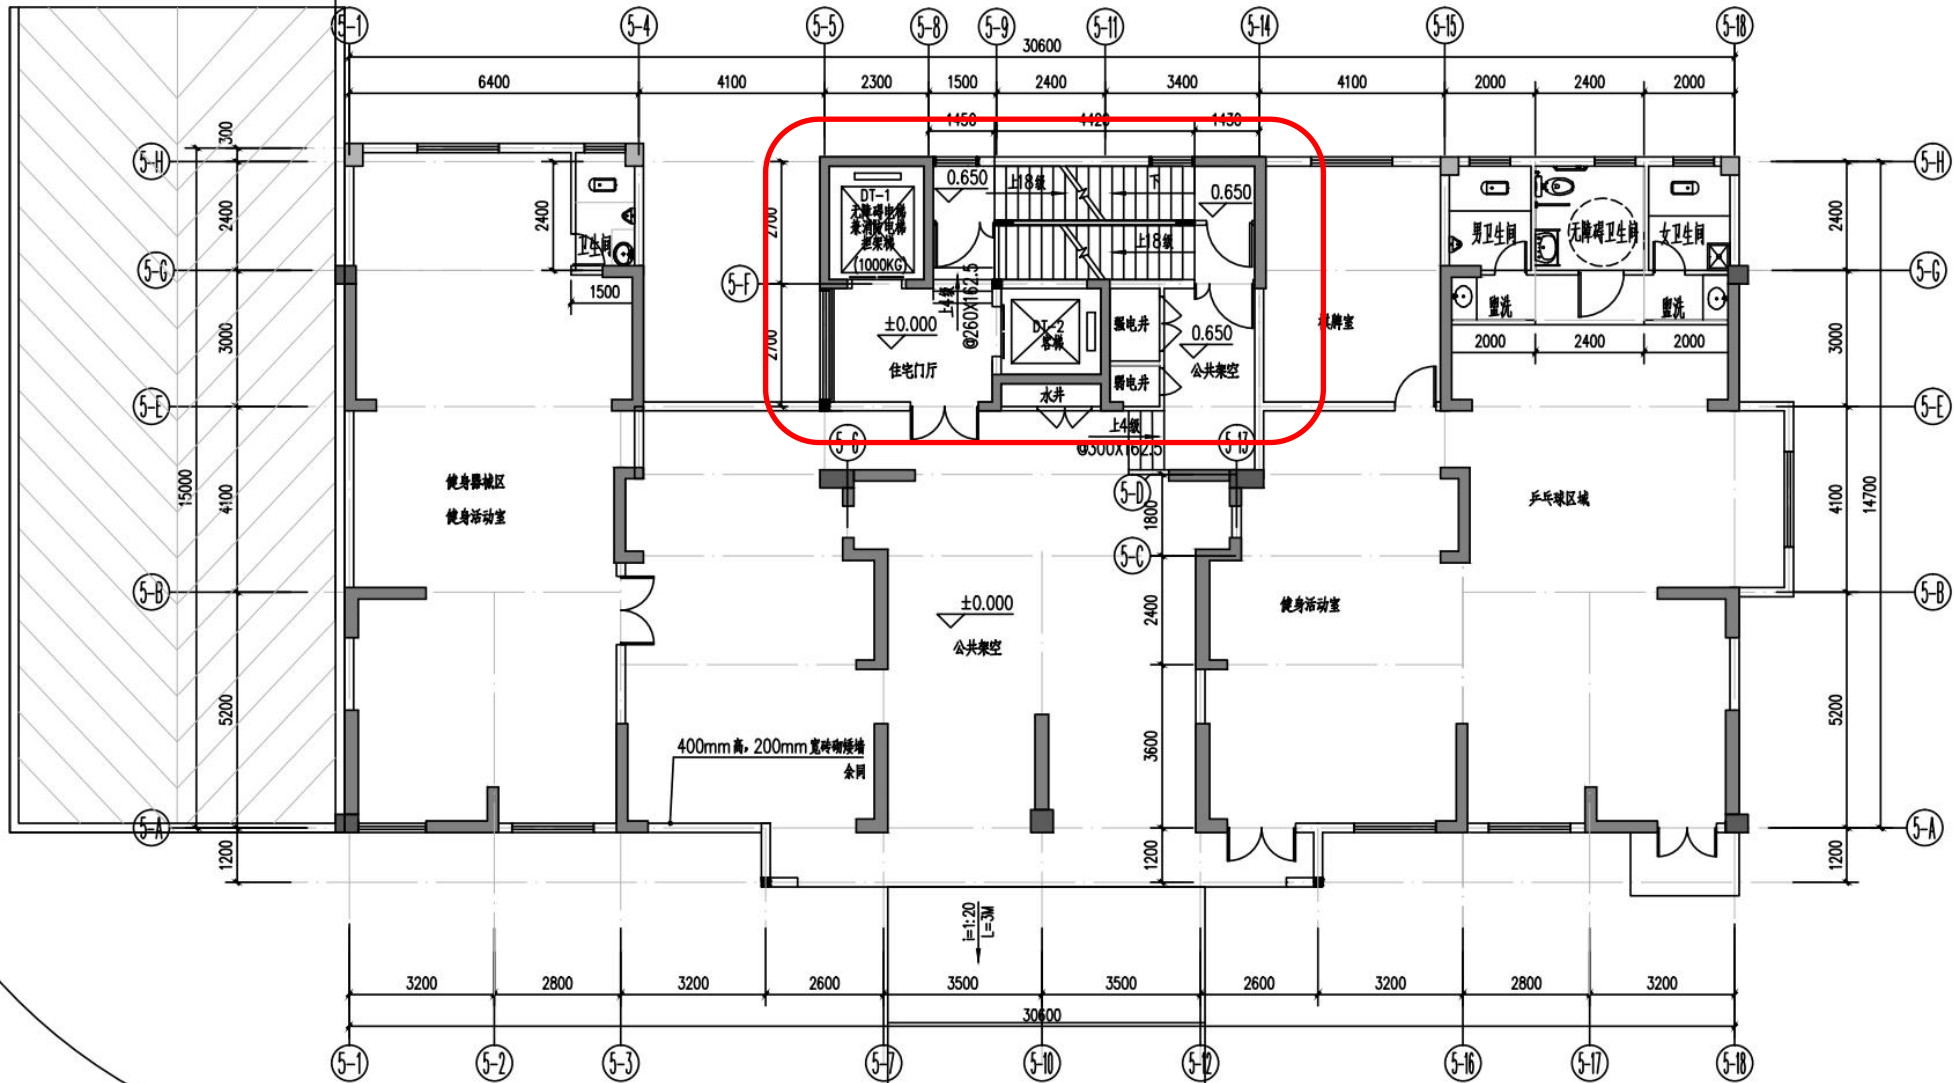

北京华巨建筑规划设计院有限公司
设计资质甲级: A111013421
出图专用章
有效期至: 2023年12月31日 5568176402

中华人民共和国一级注册建筑师
姓名: 陈庆
注册号: 1101342-024
有效期: 至2025年11月30日

工程负责人	陈庆	陈庆
专业负责人	陈庆	陈庆
审核	罗志勇	罗志勇
校对	颜国贤	颜国贤
设计	张师源	张师源
制图	张师源	张师源

建设单位: 龙岩市盈龙建设有限公司
工程名称: 月潭和院

子项名称: 5#楼首层修改前

图别	分号
图号	图号
日期	版本号

5#楼一层平面图 1:100

本层计容建筑面积: 323.34m²
公共架空(不计容建筑面积): 132.36m²
占地面积: 459.88m²

单体调整说明



北京华巨建筑规划设计院有限公司
BEIJING HUAJU ARCHITECTURE PLANNING DESIGNING CO.LTD
工程设计证书: 甲级 A11013421

5#楼首层修改后

会 签		
项目经理	给排水	
项目助理	电 气	
建 筑	暖 通	
结 构		

备注



版号	修 改 内 容	修 改 人	日 期

二维码

北京华巨建筑规划设计院有限公司
设计资质甲级: A111013421
出图专用章
有效期至: 2023年12月31日 5568176402

注册执业章

中华人民共和国一级注册建筑师
姓 名: 陈 庆
注册号: 1101342-024
有效期: 至2025年11月30日


工程负责人	陈 庆	陈 庆
专业负责人	陈 庆	陈 庆
审 核	罗志勇	罗志勇
校 对	颜国贤	颜国贤
设 计	张师源	张师源
制 图	张师源	张师源

建设单位: 龙岩市鑫龙建设发展有限公司
工程名称: 月潭和院

子项目名称:

图

工程编号	分 号
图 别	图 号
日 期	版本号

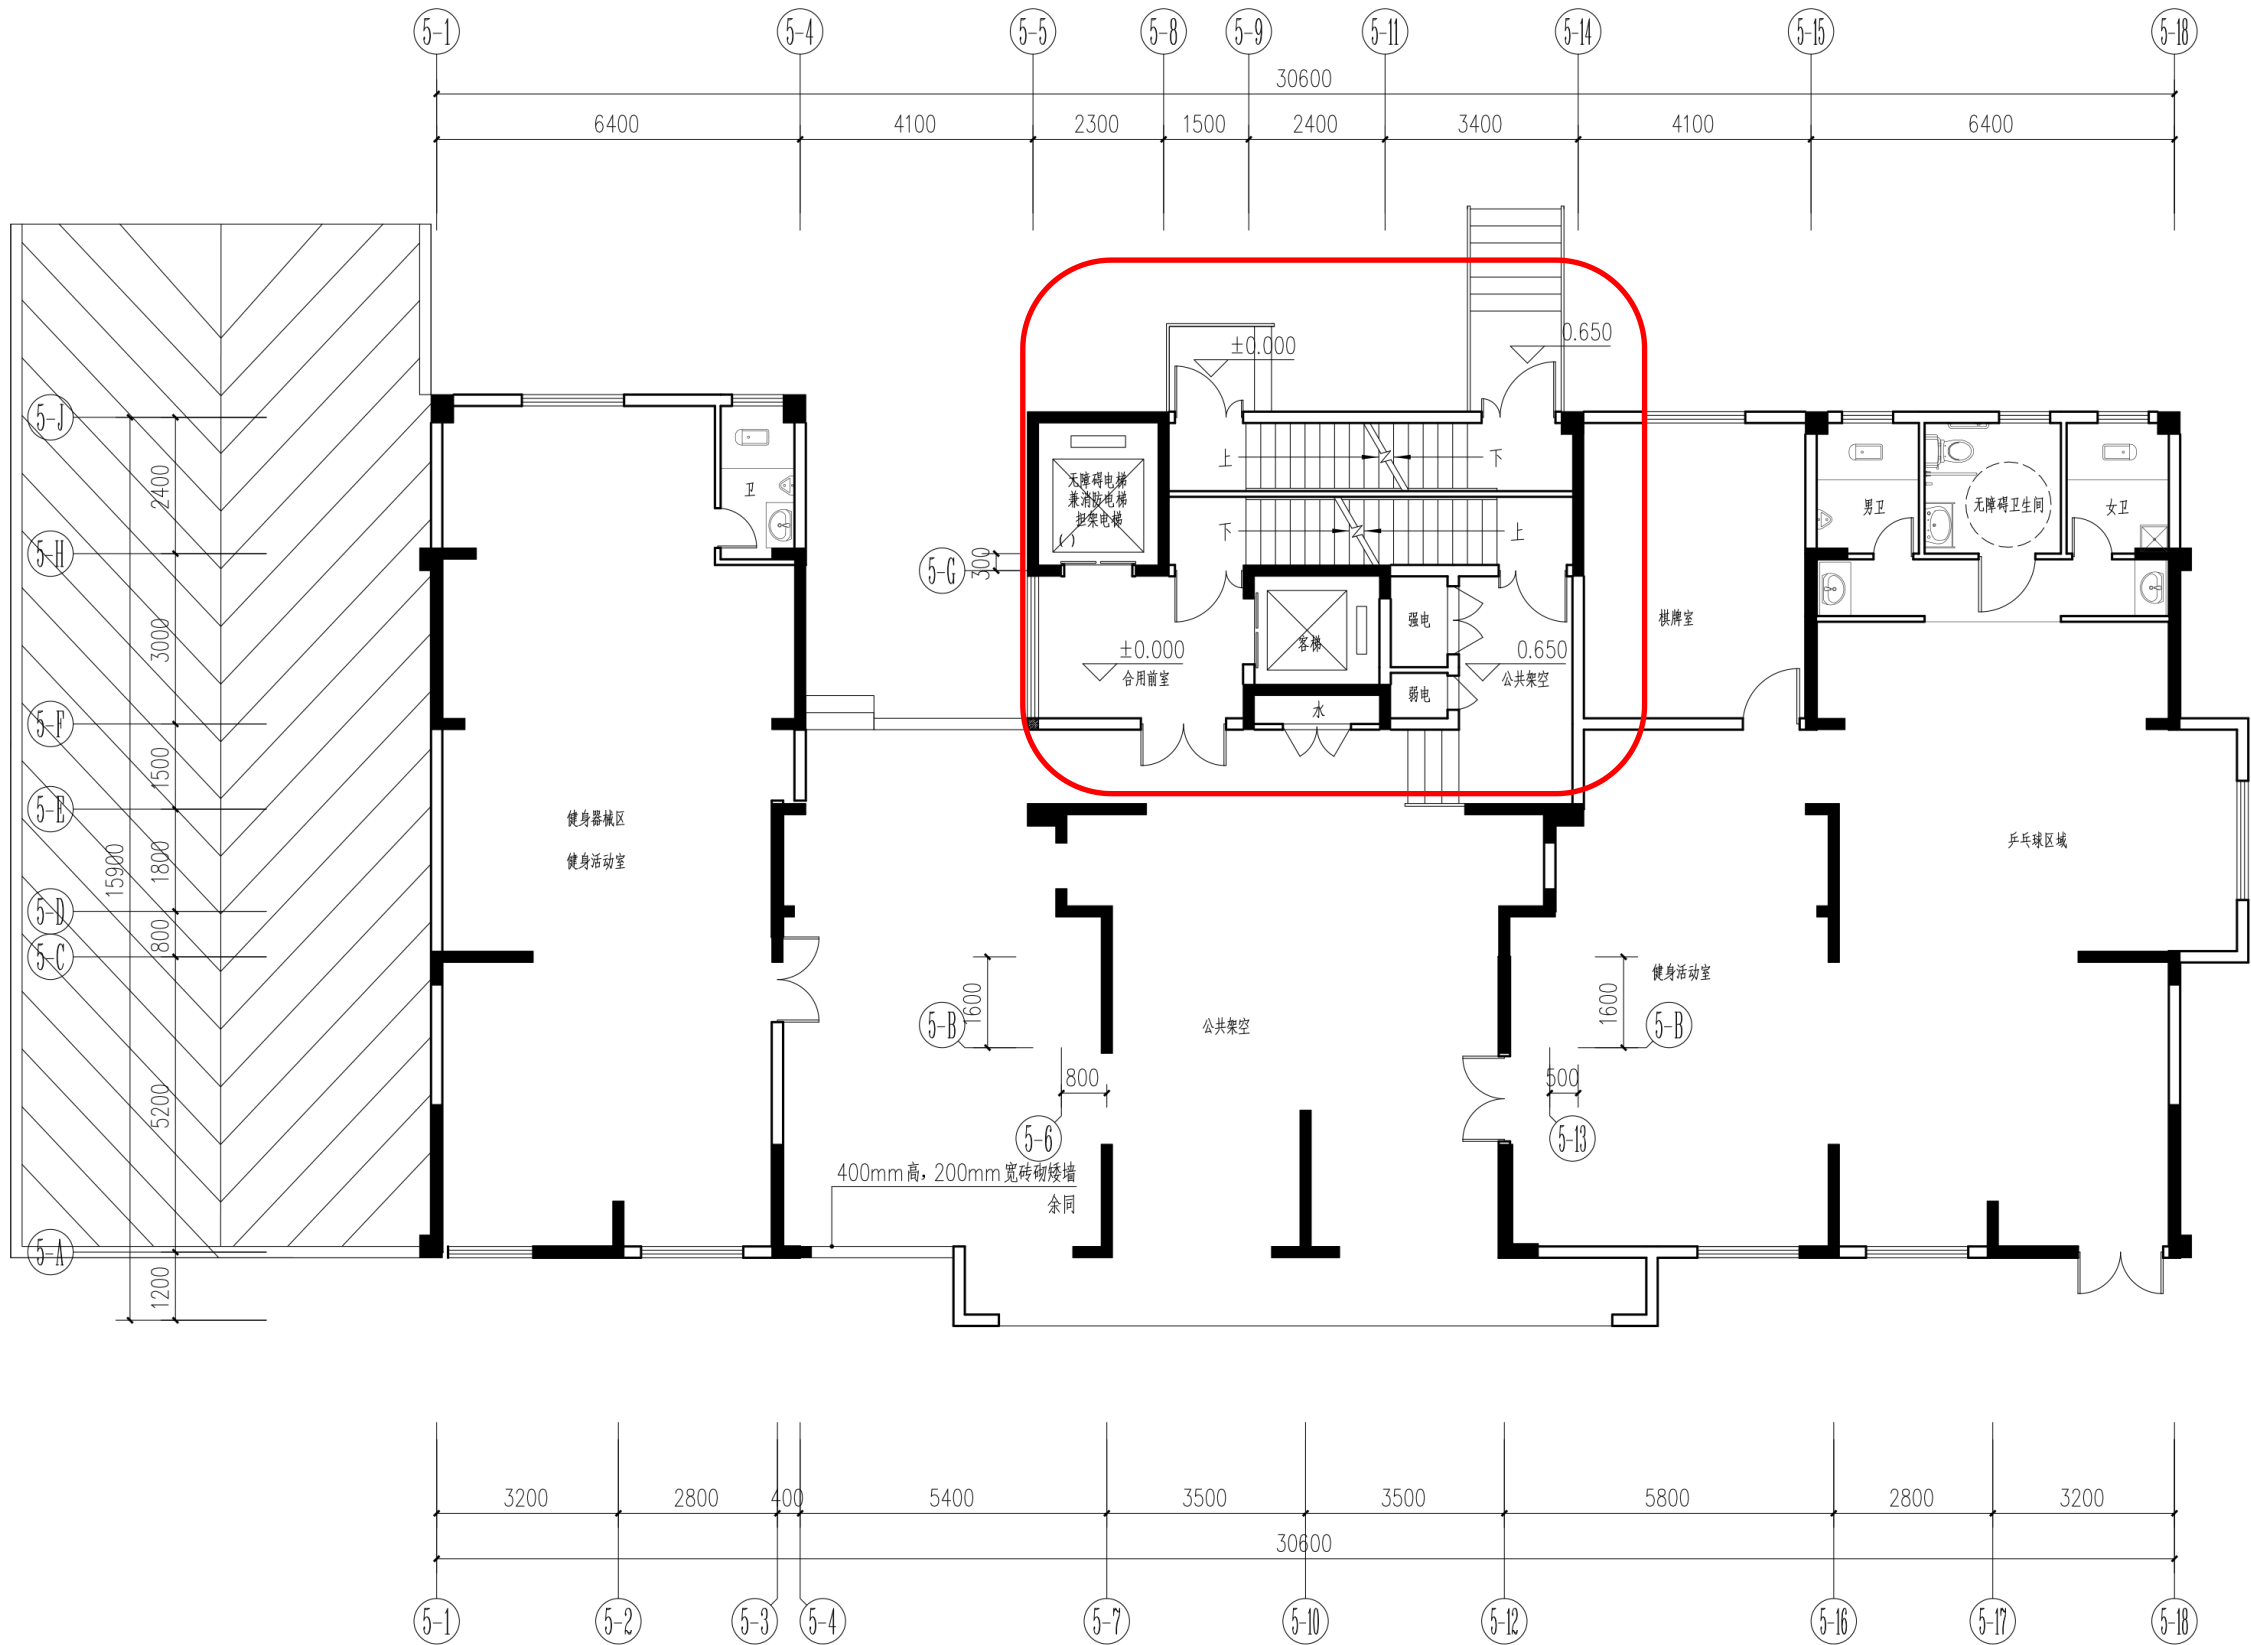


5号楼一层平面图 1:100

单体调整说明

变更说明:

2. 施工图深化阶段与设备专业配合, 原报建方案1#2#8#未设置水井、电井尺寸不满足电气设备布置要求, 因此在原核心筒基础上深化完善水井、电井尺寸, (其中1#2#在原楼梯间范围内增加水井, 不涉及公摊面积变化) 8#增加水井有涉及轮廓及面积变化, 具体调整如下图所示。

8#楼修改前

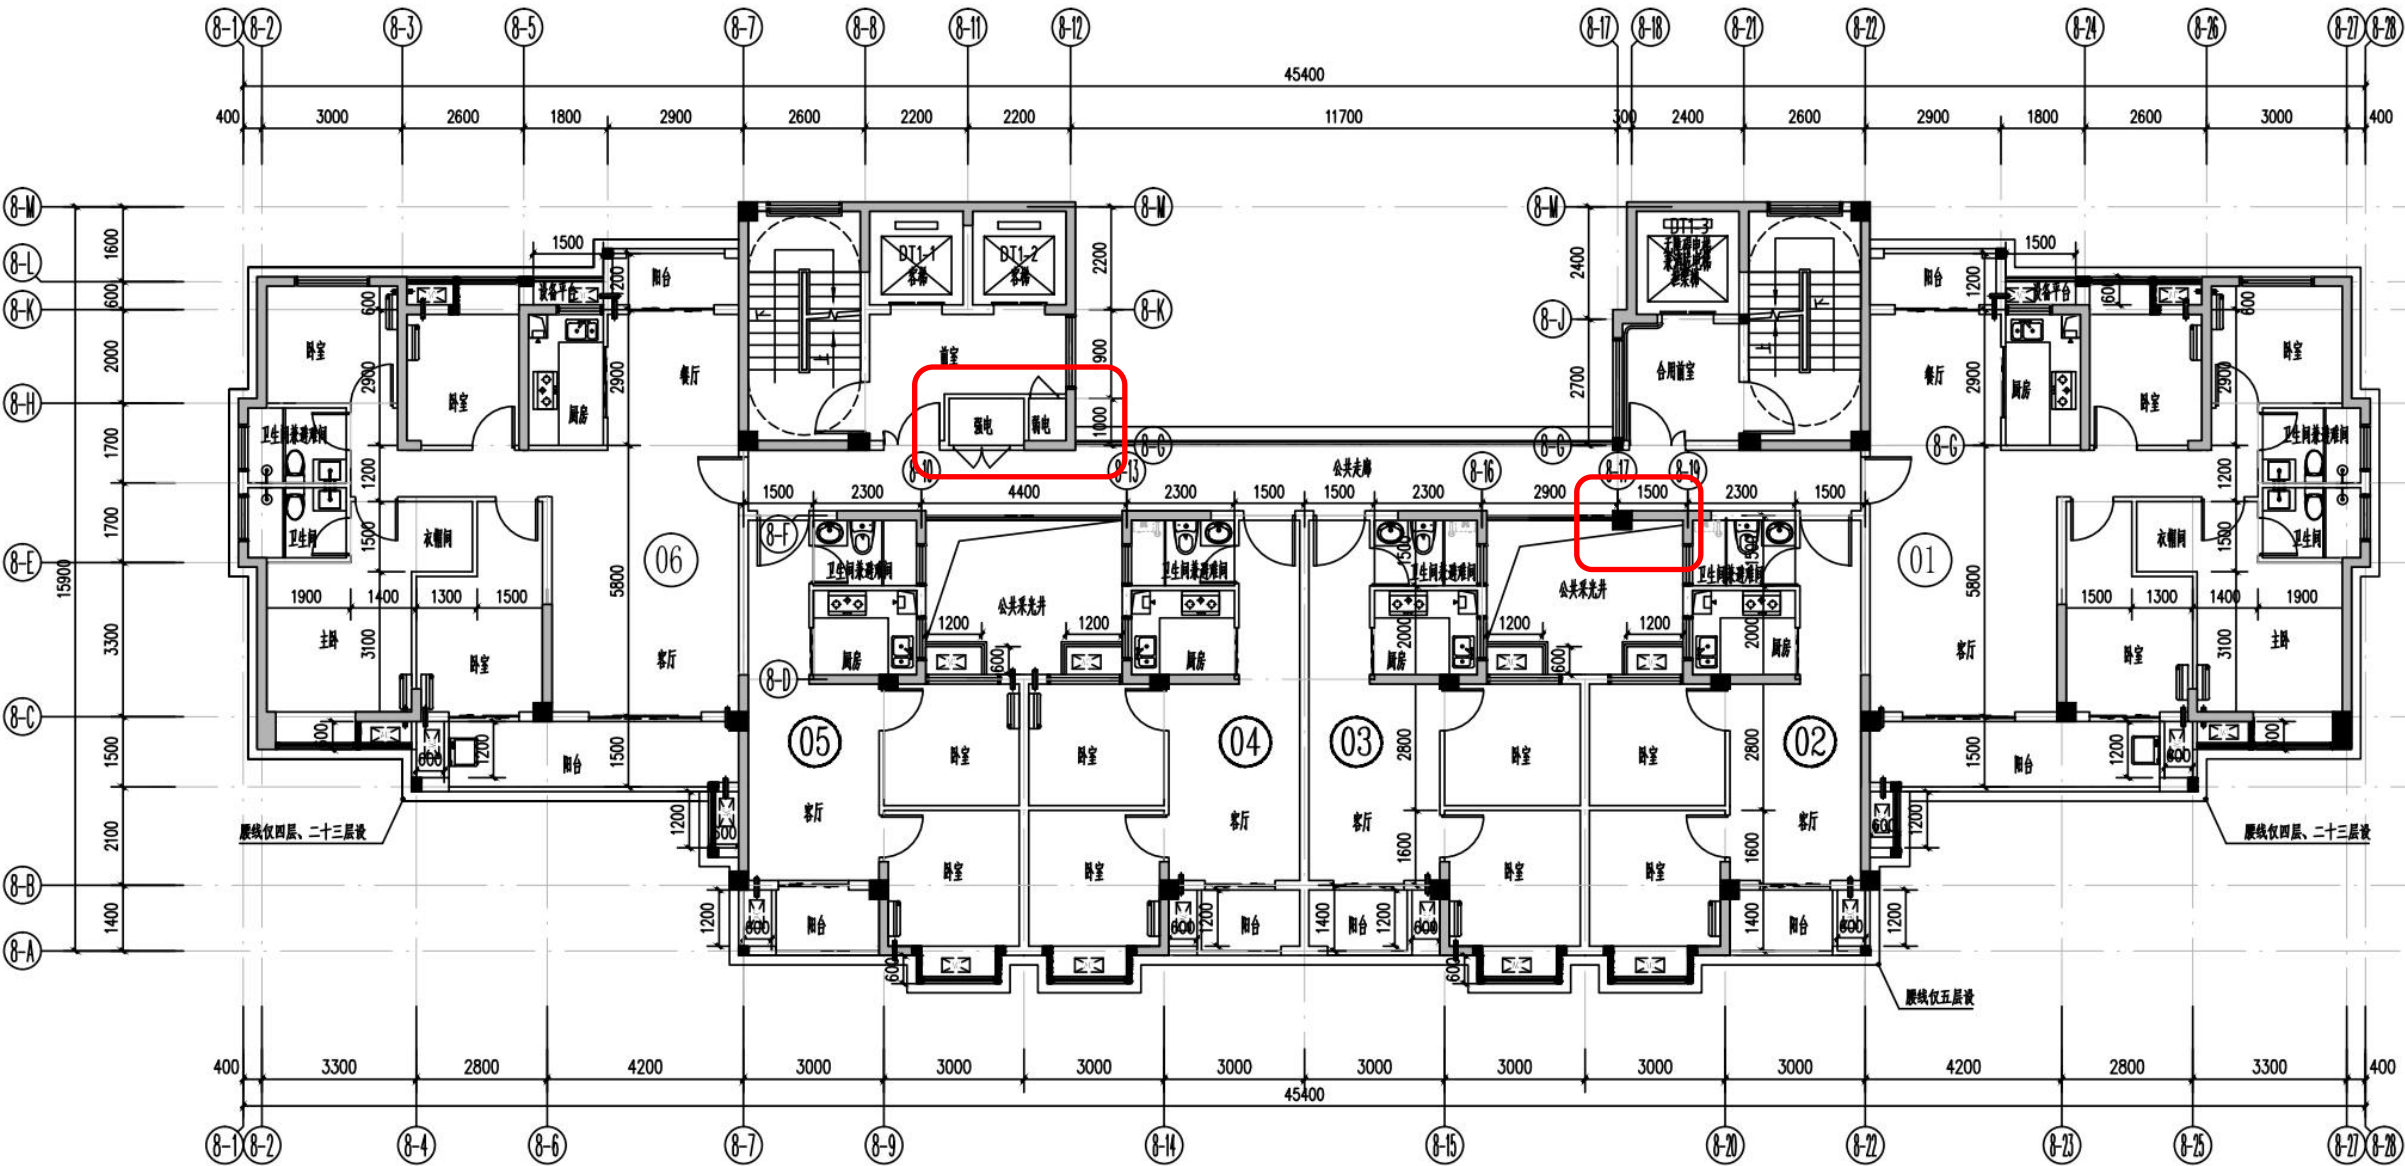

8#楼三至二十六层平面图 1:100

本层建筑面积: 486.18m2

北京华巨建筑规划设计院有限公司
BEIJING HUJU ARCHITECTURE PLANNING DESIGNING CO., LTD.
工程设计证书: 甲级 A11013421

会 签

项目经理	给排水
项目助理	电 气
建 筑	暖 通
结 构	

备注

版号

修改内容	修改人	日期

二维码

北京华巨建筑规划设计院有限公司
设计资质甲级: A11013421
出图专用章
有效期至: 2023年12月31日 5568176402

注册执业章

中华人民共和国一级注册建筑师
姓 名: 陈 庆
注册号: 1101342-024
有效期: 至2025年11月30日

工程负责人	陈 庆	陈 庆
专业负责人	陈 庆	陈 庆
审 核	罗志勇	罗志勇
校 对	颜国贤	颜国贤
设 计	张师源	张师源
制 图	张师源	张师源

建议单位: 龙岩市盈龙建设工程有限公司
工程名称: 月潭和院
子项名称: 月潭和院
图 号: 月潭和院

图 别	图 号
日 期	版本号

单体调整说明



北京华巨建筑规划设计院有限公司
BEIJING HUAJIE ARCHITECTURE PLANNING DESIGNING CO.LTD
工程设计证书：甲级 A11013421

8#楼修改后

会 签			
项目经理	给排水		
项目助理	电 气		
建 筑	暖 通		
结 构			

备注



版号	修改内容	修改人	日期

二维码

北京华巨建筑规划设计院有限公司
设计资质甲级：A11013421
施工图审查批准证书号
出图专用章
有效期至：2023年12月31日
5568176402




中华人民共和国一级注册建筑师
姓名：陈 庆
注册号：1101342-024
有效期：至2025年11月30日

工程负责人	陈 庆	陈 庆
专业负责人	陈 庆	陈 庆
审 核	罗志勇	罗志勇
校 对	颜国贤	颜国贤
设 计	张师源	张师源
制 图	张师源	张师源

北京市盈龙建设发展有限公司
子项目名称：



工程编号	分 号
图 别	图 号
日 期	版本号

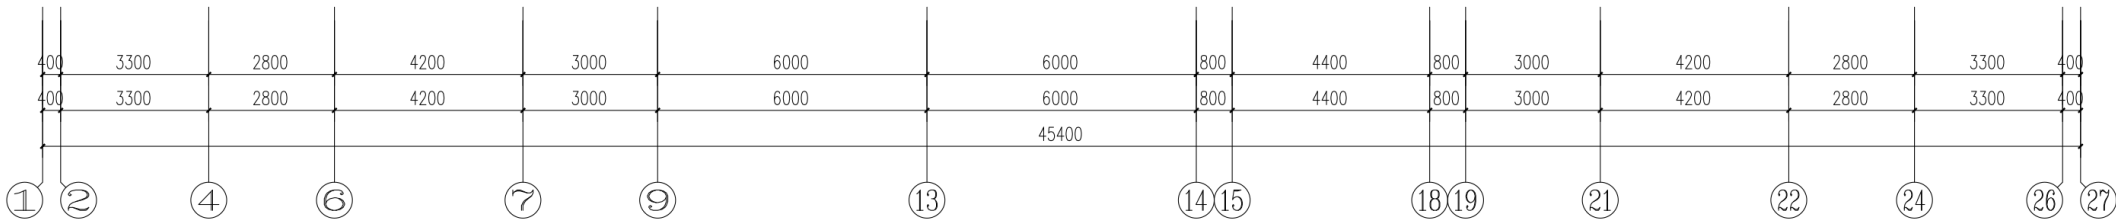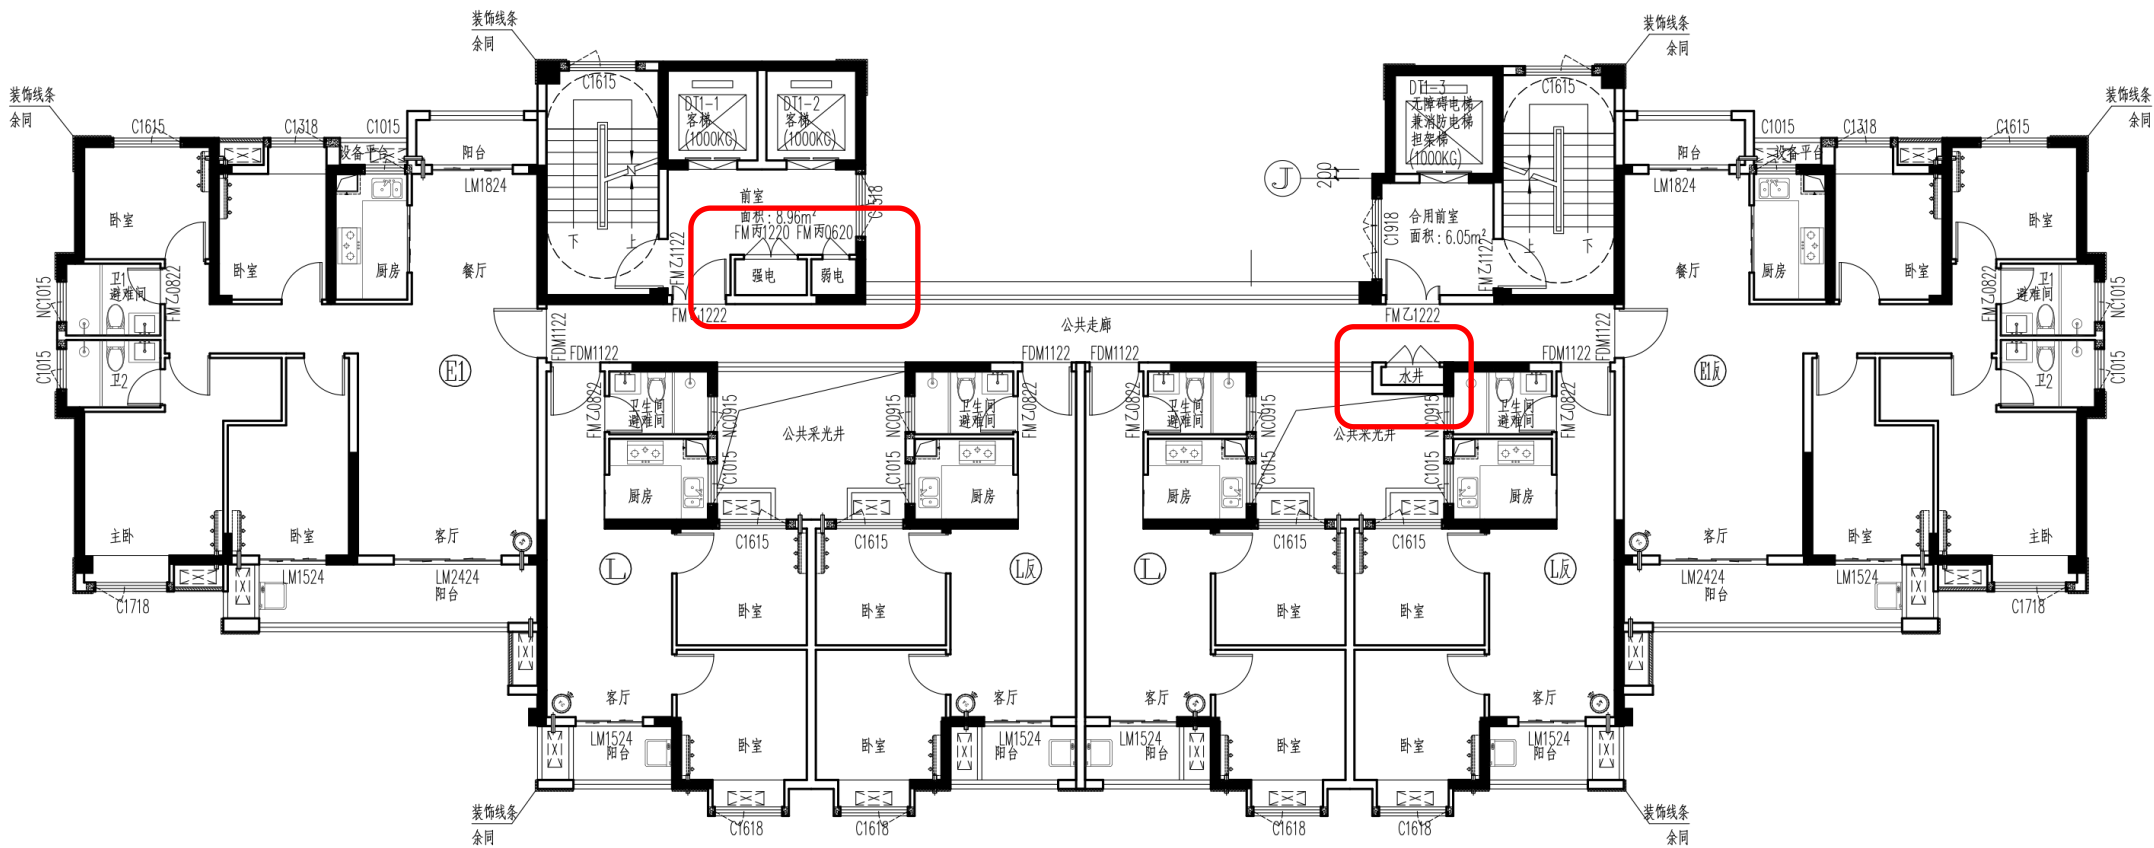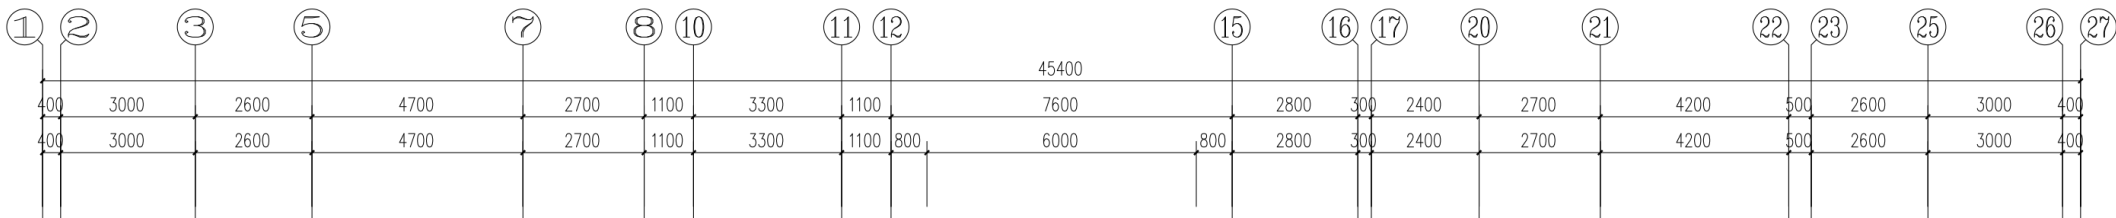

8号楼3层平面 1:100

△ 簽

项目经理		给排水	
项目助理		电 气	
建 筑		暖 通	
结 构			

备注



版号	修 改 内 容	修改人	日 期

二维码

北京华巨建筑规划设计院有限公司	施工图审查批准书
设计资质甲级:A1111013421	施工图审查批准书

出图专用章

5568176402

注册执业章

注册执业章

12-024

11月30日

注册执业章



工程负责人	陈 庆	陈庆
专业负责人	陈 庆	陈庆
审 核	罗志勇	罗志勇
校 对	颜国贤	颜国贤
设 计	张师源	张师源
制 图	张师源	张师源

起草单位：龙岩市鑫龙建设发展有限公司



子而久矣。

了。唉，

圖名:


工程编号	分号
------	----

[illegible]


图 别		图 号	

日 期	版本号
-----	-----

4.施工图深化阶段，变配电房根据电气专业设备尺寸以及实际功能排布，深化完善平面。

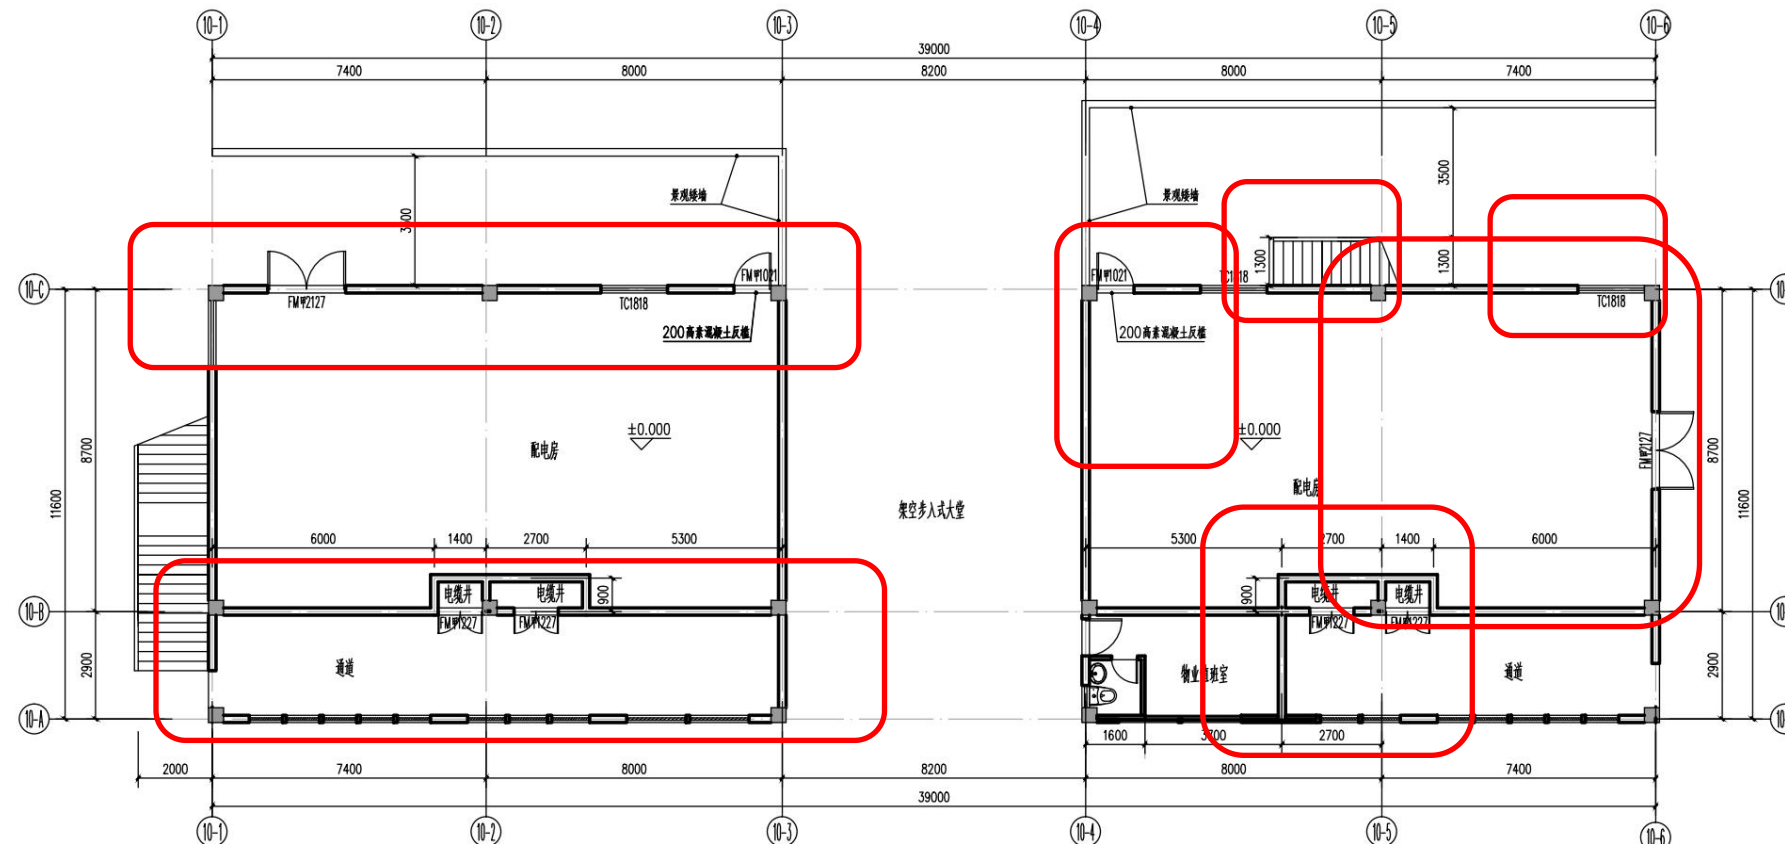

本层计容建筑面积: 368.16m²
架空步入式大堂 (不计容建筑面积): 94.40m²
占地面积: 462.56m²

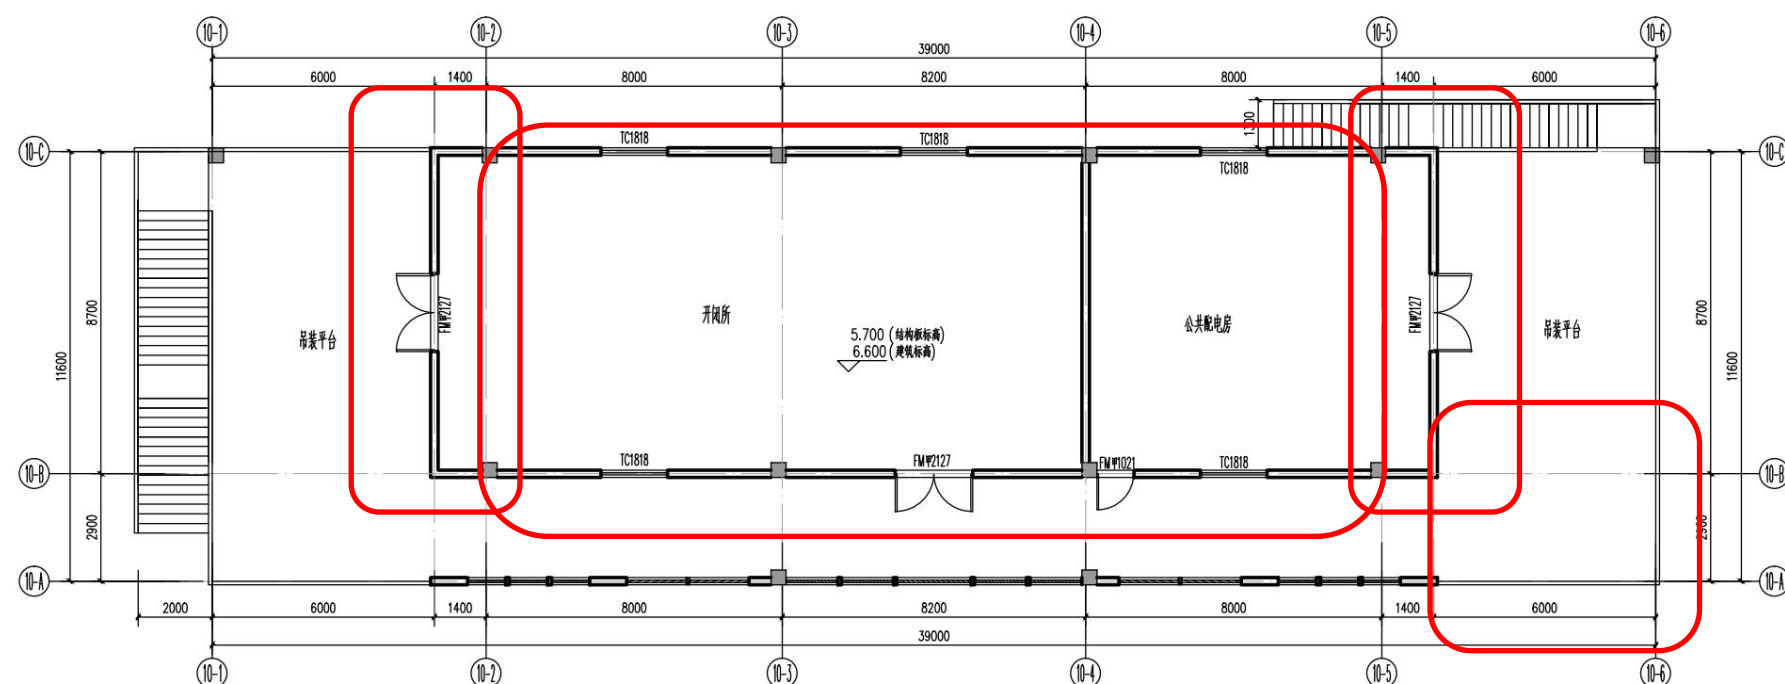


本层计容建筑面积: 257.86m²

单体调整说明




北京华巨建筑规划设计院有限公司
BEIJING HUAJU ARCHITECTURE PLANNING DESIGNING CO.,LTD
工程设计证书: 甲级 A11013421

10#楼修改后

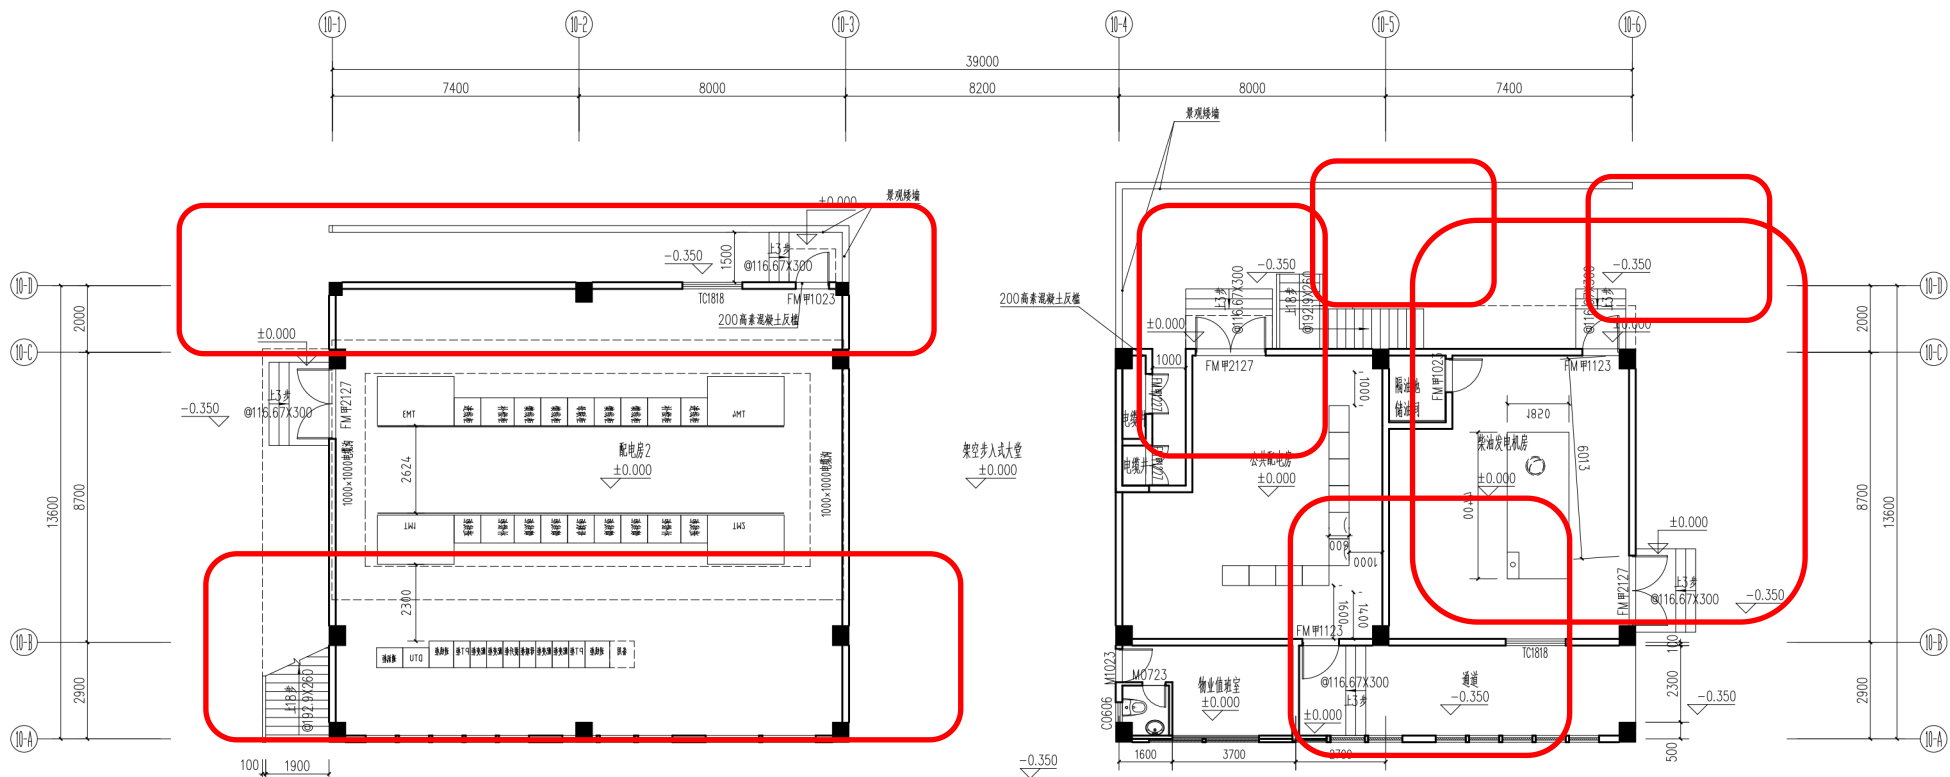

10#楼一层平面图 1:100

本层计容建筑面积: 368.16m²
架空步入式大堂 (不计容建筑面积): 94.40m²
占地面积: 462.56m²

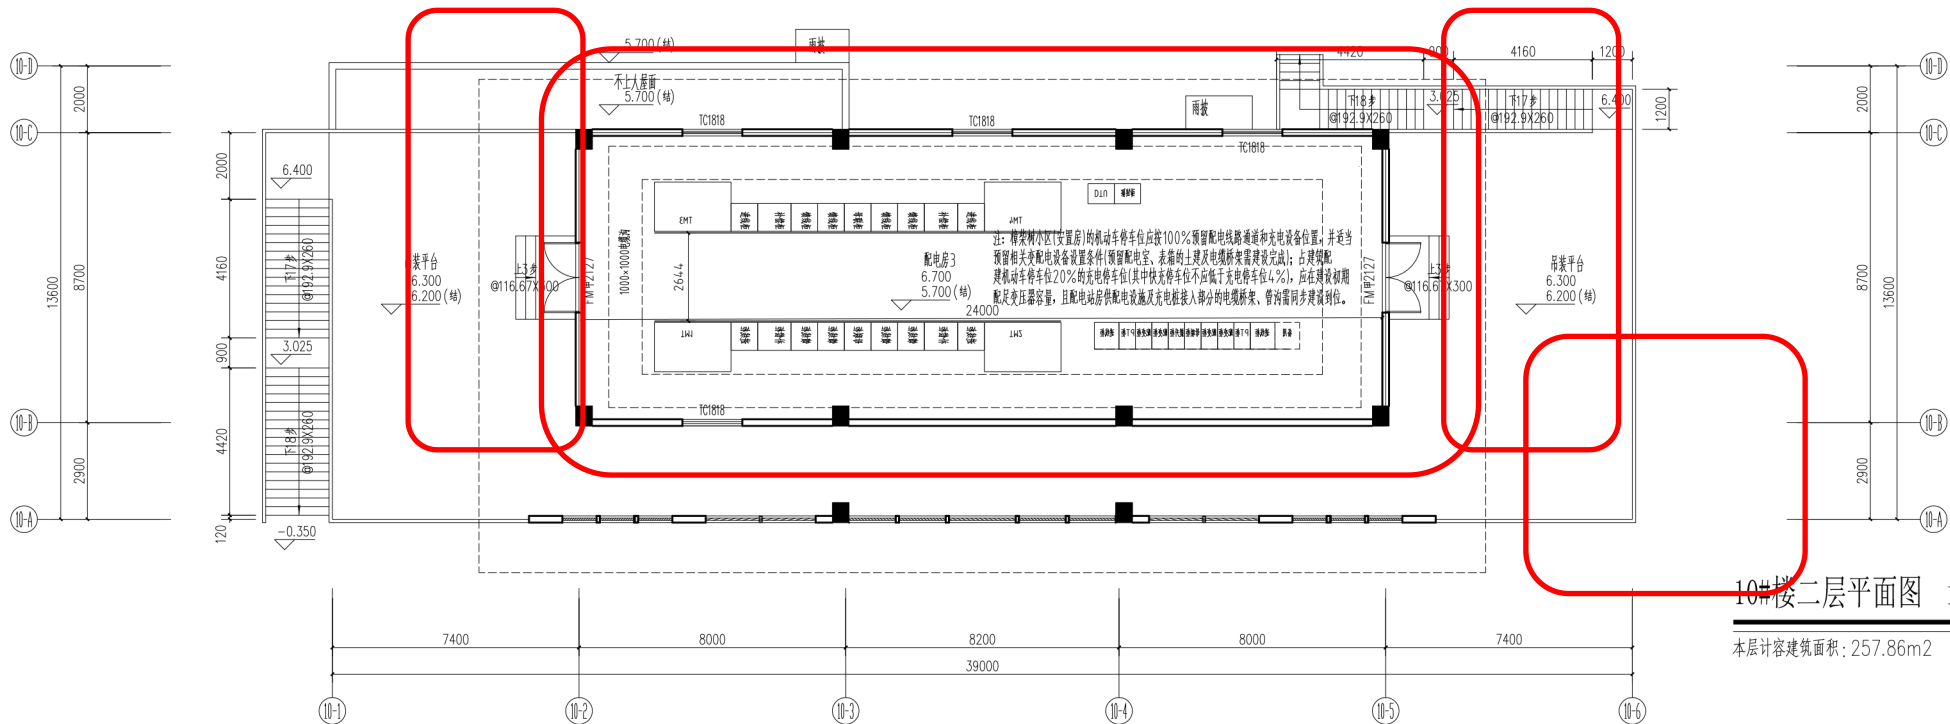

10#楼二层平面图 1:100

本层计容建筑面积: 257.86m²

会 签

项目经理	给排水
项目助理	电 气
建 筑	暖 通
结 构	

备注



版号	修 改 内 容	修 改 人	日 期

二维码

北京华巨建筑规划设计院有限公司

设计资质甲级: A11013421

出图专用章

有效期至: 2023年12月31日

5568176402

注册执业章

中华人民共和国一级注册建筑师

姓 名: 陈 庆

注册 号: 1101342-024

有 效 期: 至2025年11月30日

注册执业章



工程负责人	陈 庆	陈 庆
专业负责人	陈 庆	陈 庆
审 核	罗志勇	罗志勇
校 对	颜国贤	颜国贤
设 计	张师源	张师源
制 图	张师源	张师源

建设单位:

龙岩市盈龙建设发展有限公司

工程名称:

月潭和院

工程名称:

名:

名:

名:

名:

名:

名:

名:

名:

名:

名:

名:

名:

名:

单体调整说明



北京华巨建筑规划设计院有限公司
BEIJING HUAJU ARCHITECTURE PLANNING DESIGNING CO.LTD
工程设计证书: 甲级 A11013421

会 签

项目经理	给排水
项目助理	电 气
建 筑	暖 通
结 构	

备注



版号 修改内容 修改人 日期

二维码

北京华巨建筑规划设计院有限公司

设计资质甲级: A11013421

出图专用章

有效期至: 2023年12月31日

5568176402

注册执业章

中华人民共和国一级注册建筑师

姓 名: 陈 庆

注册号: 1101342-024

有效期: 至2025年11月30日

工程负责人	陈 庆	陈 庆
专业负责人	陈 庆	陈 庆
审 核	罗志勇	罗志勇
校 对	颜国贤	颜国贤
设 计	张师源	张师源
制 图	张师源	张师源

建设单位:

龙岩市益隆建设发展有限公司

子单位名称:

台源和院

子名称:

名称:

工程编号:


分 号

图 别

图 号

日 期


版本号

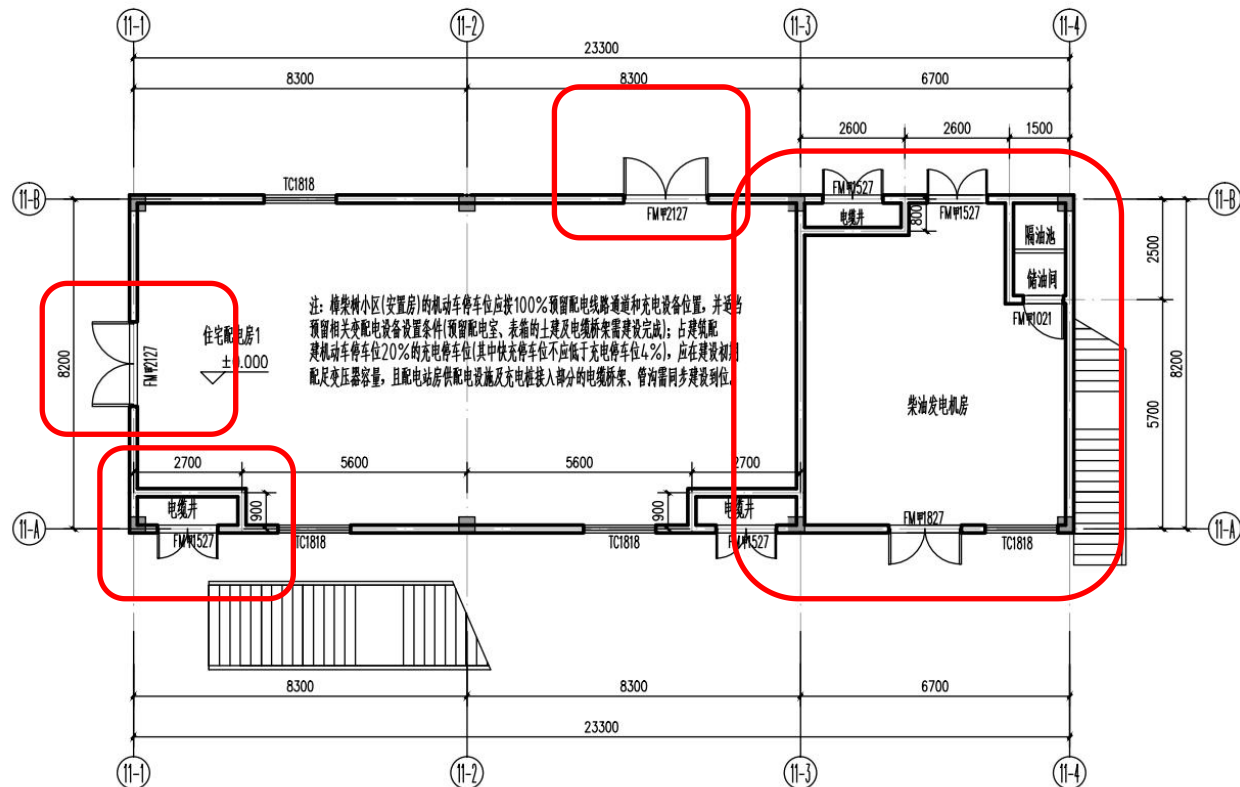

11#楼一层平面图 1:100


本层建筑面积: 197.40m²

占地面积: 197.40m²

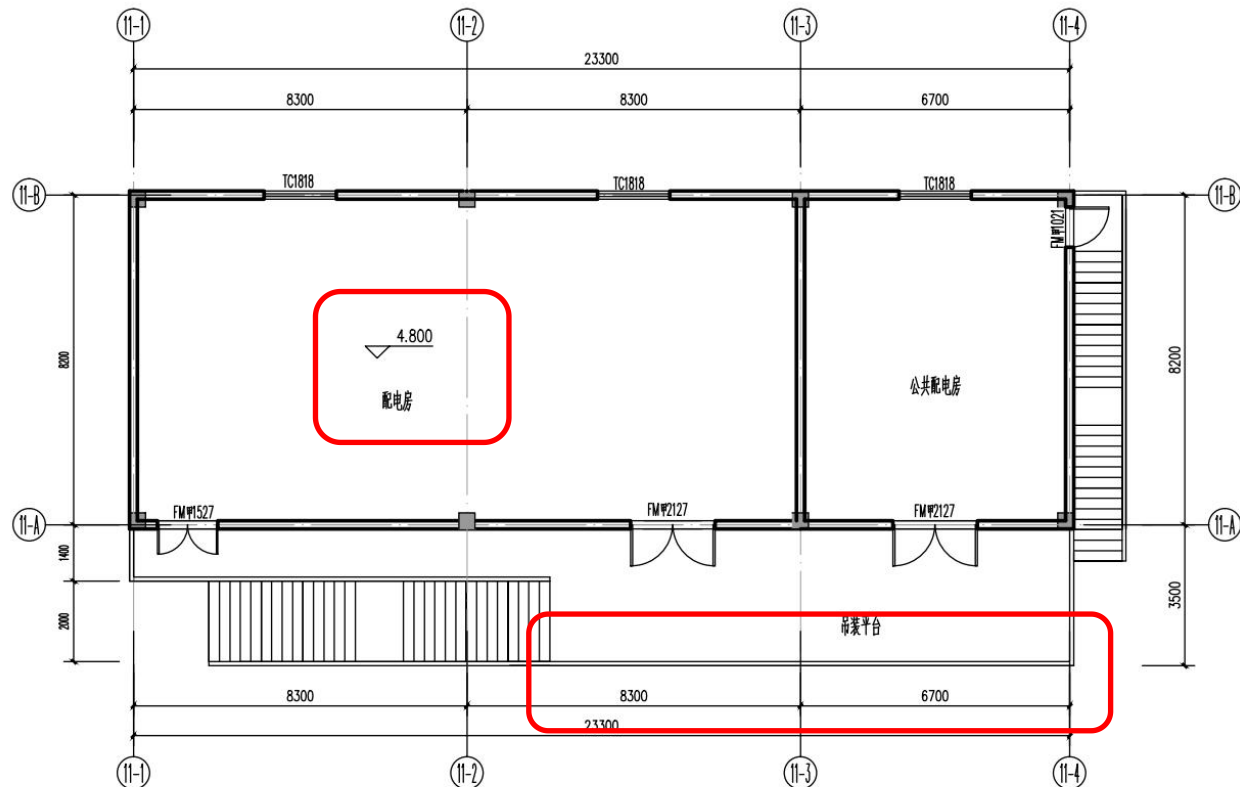


11#楼二层平面图 1:100

本层建筑面积: 211.74m²

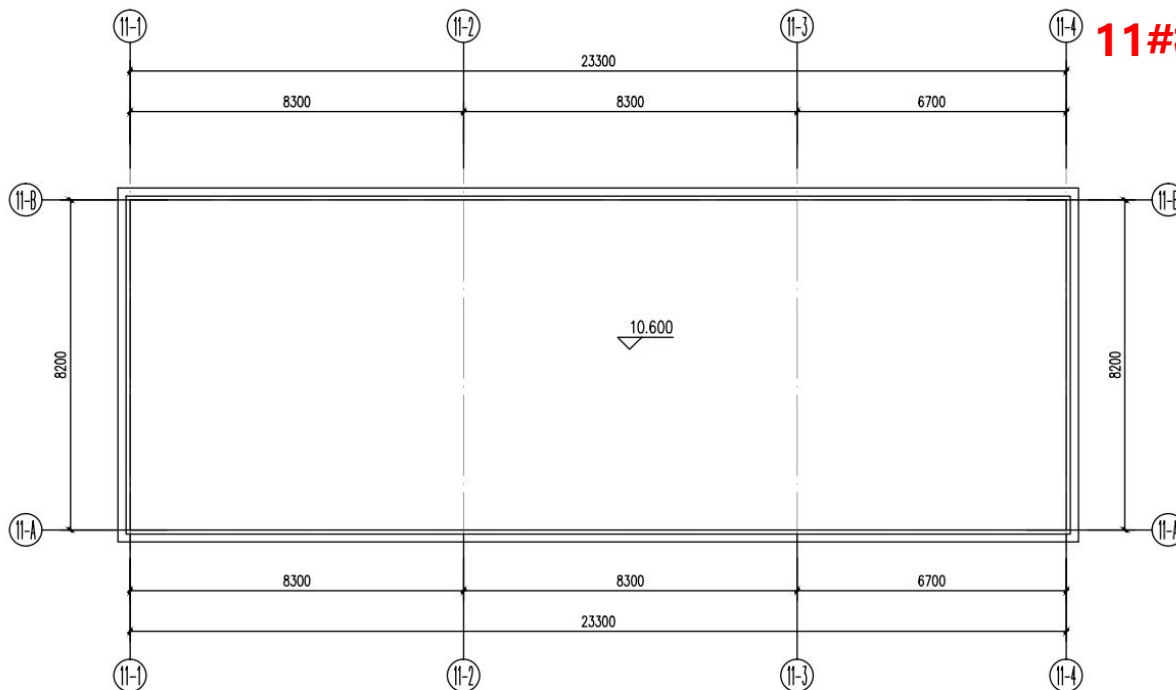

11#楼屋面层平面图 1:100

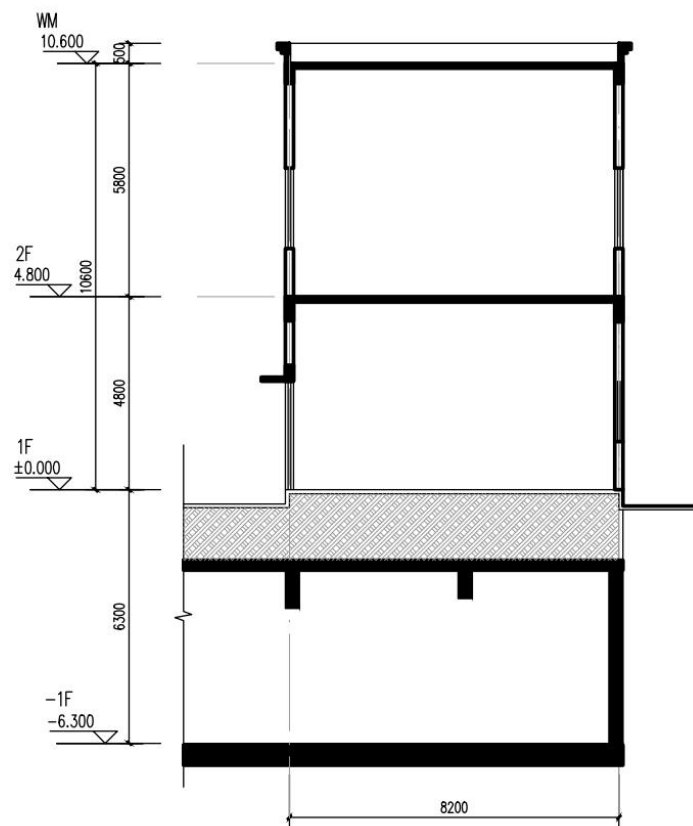

11#楼配电房剖面图 1:100

单体调整说明



北京华巨建筑规划设计院有限公司
BEIJING HUJU ARCHITECTURE PLANNING DESIGNING CO.LTD
工程设计证书: 甲级 A111013421

会 签

项目经理	给排水
项目助理	电 气
建 筑	暖 通
结 构	


备注



版号	修 改 内 容	修 改 人	日 期


二维码

11#楼修改后

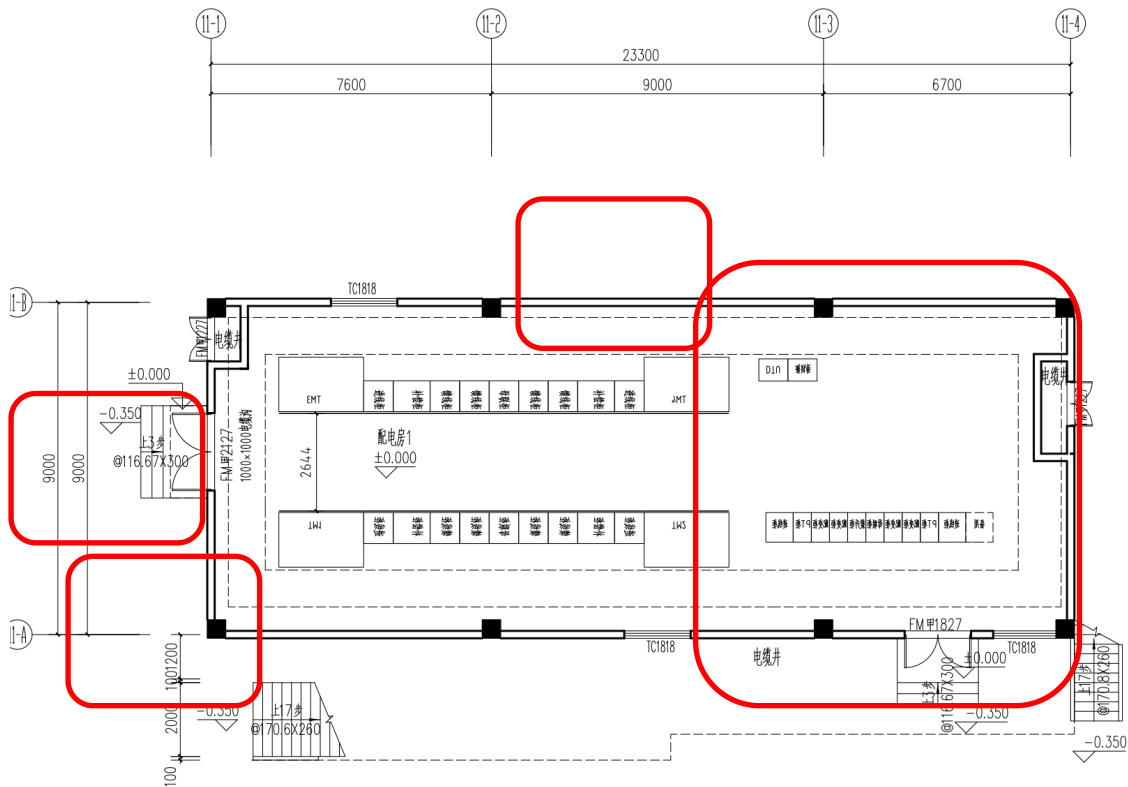


11#楼一层平面图 1:100

本层建筑面积: 197.40m²
占地面积: 197.40m²

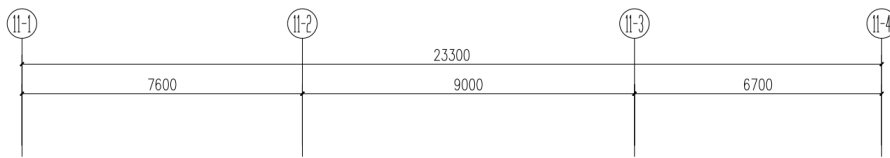


11#楼屋面层平面图 1:100

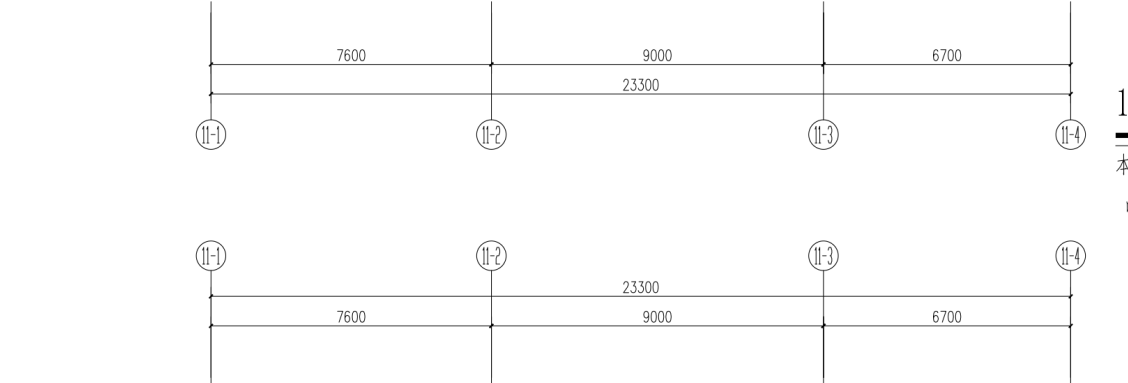

11#楼二层平面图 1:100

本层建筑面积: 211.74m²

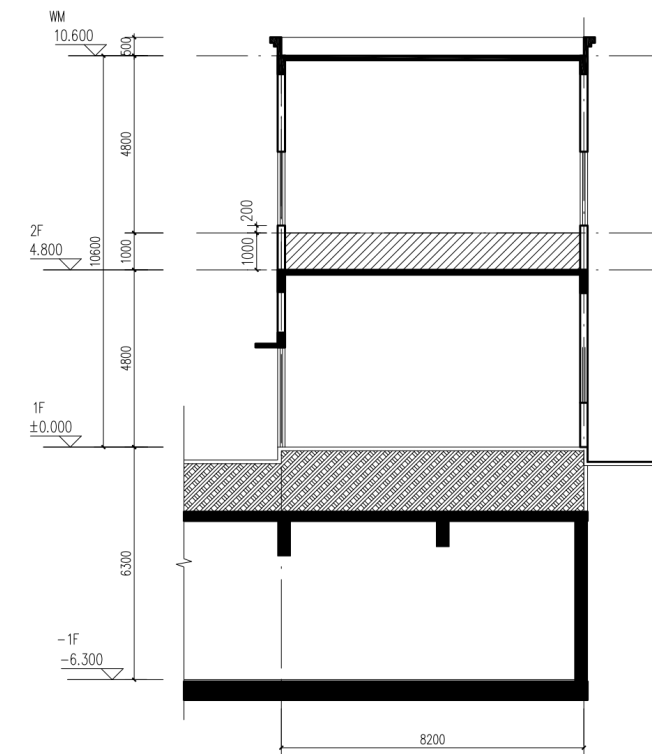

11#楼配电房剖面图 1:100

北京华巨建筑规划设计院有限公司
设计资质甲级: A111013421
出图专用章
有效期至: 2023年12月31日 5568176402

中华人民共和国一级注册建筑师
姓 名: 陈 庆
注册号: 1101342-024
有效期: 至2025年11月30日

工程负责人	陈 庆	陈 庆
专业负责人	陈 庆	陈 庆
审 核	罗志勇	罗志勇
校 对	颜国贤	颜国贤
设 计	张师源	张师源
制 图	张师源	张师源

建设单位: 北京市盈龙建设发展有限公司
工程名称: 月湾苑

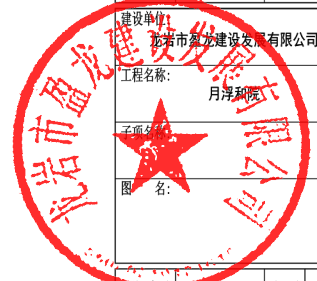


图 别	分 号
日 期	图 号