



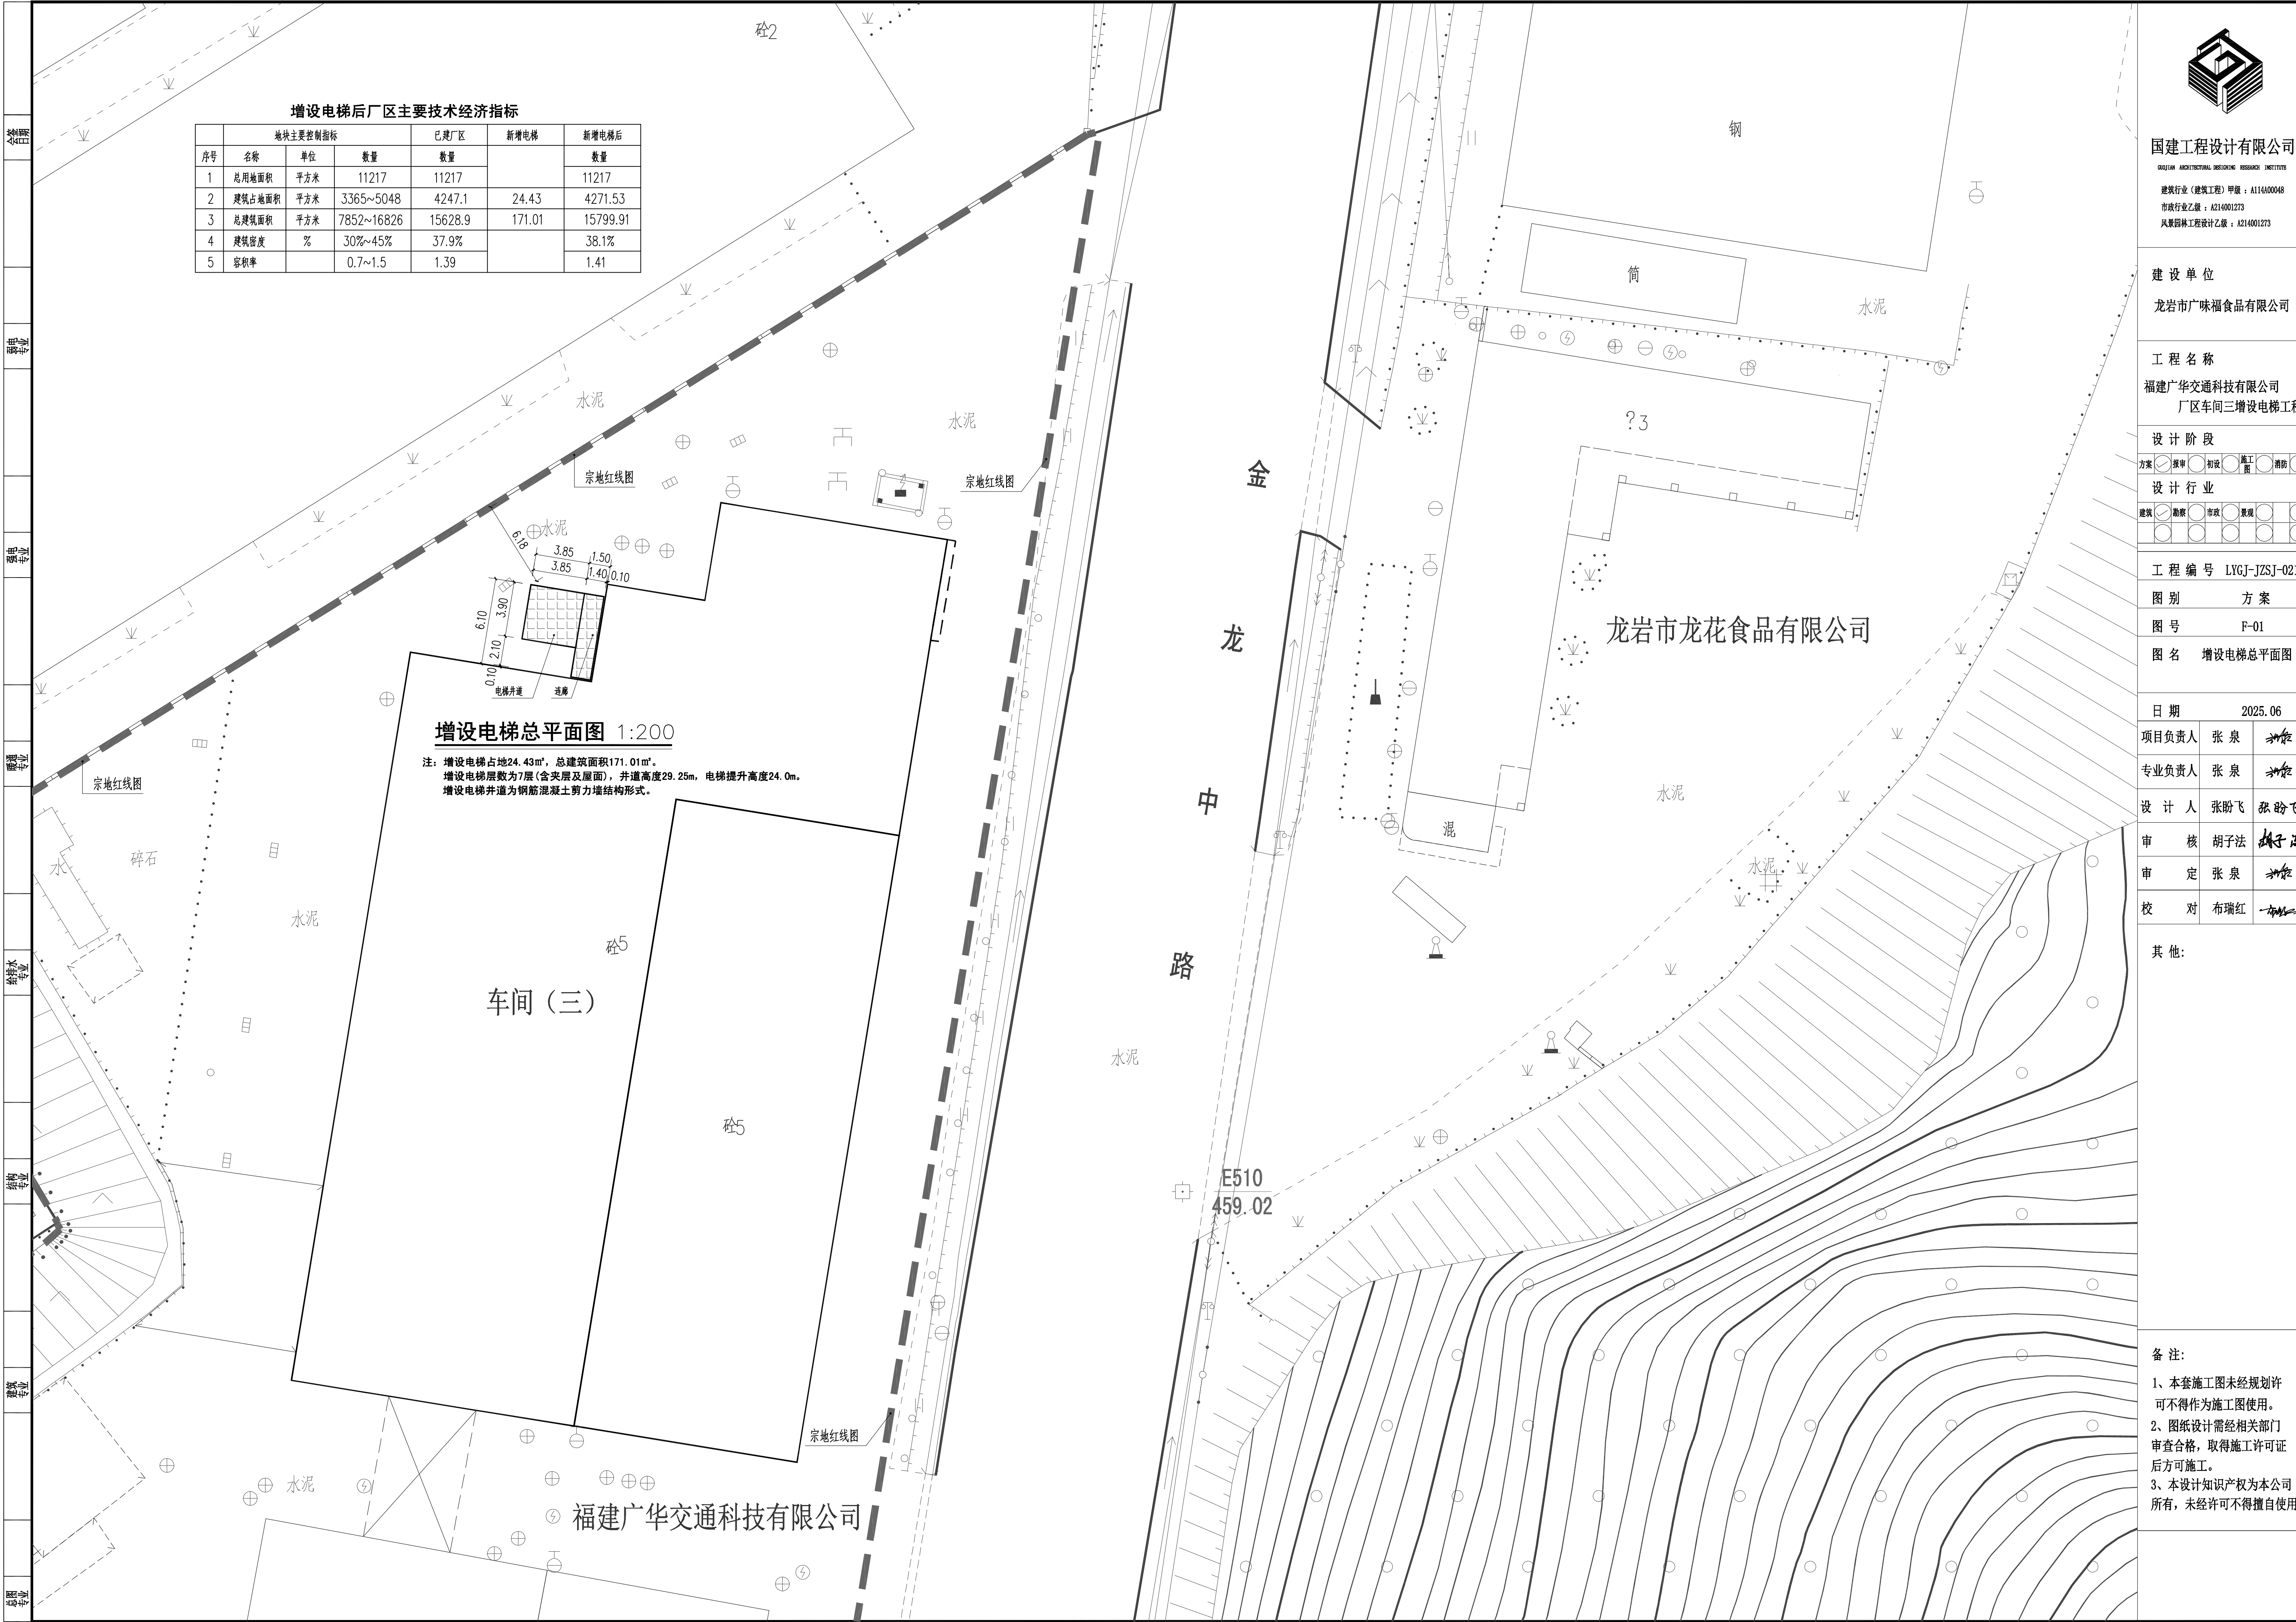

增设电梯后厂区主要技术经济指标						
序号	名称	单位	数量	已建厂区	新增电梯	新增电梯后
1	总用地面积	平方米	11217	11217		11217
2	建筑占地面积	平方米	3365~5048	4247.1	24.43	4271.53
3	总建筑面积	平方米	7852~16826	15628.9	171.01	15799.91
4	建筑密度	%	30%~45%	37.9%		38.1%
5	容积率		0.7~1.5	1.39		1.41

增设电梯总平面图 1:200

注：增设电梯占地24.43㎡，总建筑面积171.01㎡。
增设电梯层数为7层(含夹层及屋面)，井道高度29.25m，电梯提升高度24.0m。
增设电梯井道为钢筋混凝土剪力墙结构形式。

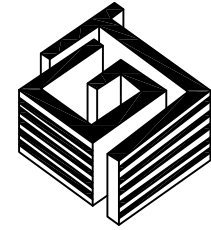

国建工程设计有限公司

GUOJIAN ARCHITECTURAL DESIGNING RESEARCH INSTITUTE

建筑行业（建筑工程）甲级：A11400048

市政行业乙级：A214001273

风景园林工程设计乙级：A214001273

建设单位

龙岩市广味福食品有限公司

工程名称

福建广华交通科技有限公司
厂区车间三增设电梯工程

设计阶段

方案 ☒ 报审 ☐ 初设 ☐ 施工图 ☐ 消防

设计行业

建筑 ☒ 勘察 ☐ 市政 ☐ 景观 ☐

工程编号 LYGJ-JZSJ-021

图别 方案

图号 F-01

图名 增设电梯总平面图

日期 2025.06

项目负责人 张泉

专业负责人 张泉

设计人 张盼飞

审核 胡子法



审定 张泉

校对 布瑞红

其他：

备注：

- 1、本套施工图未经规划许可不得作为施工图使用。
- 2、图纸设计需经相关部门审查合格，取得施工许可证后方可施工。
- 3、本设计知识产权为本公司所有，未经许可不得擅自使用。

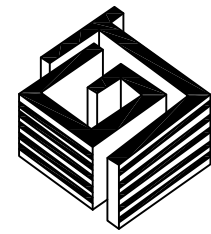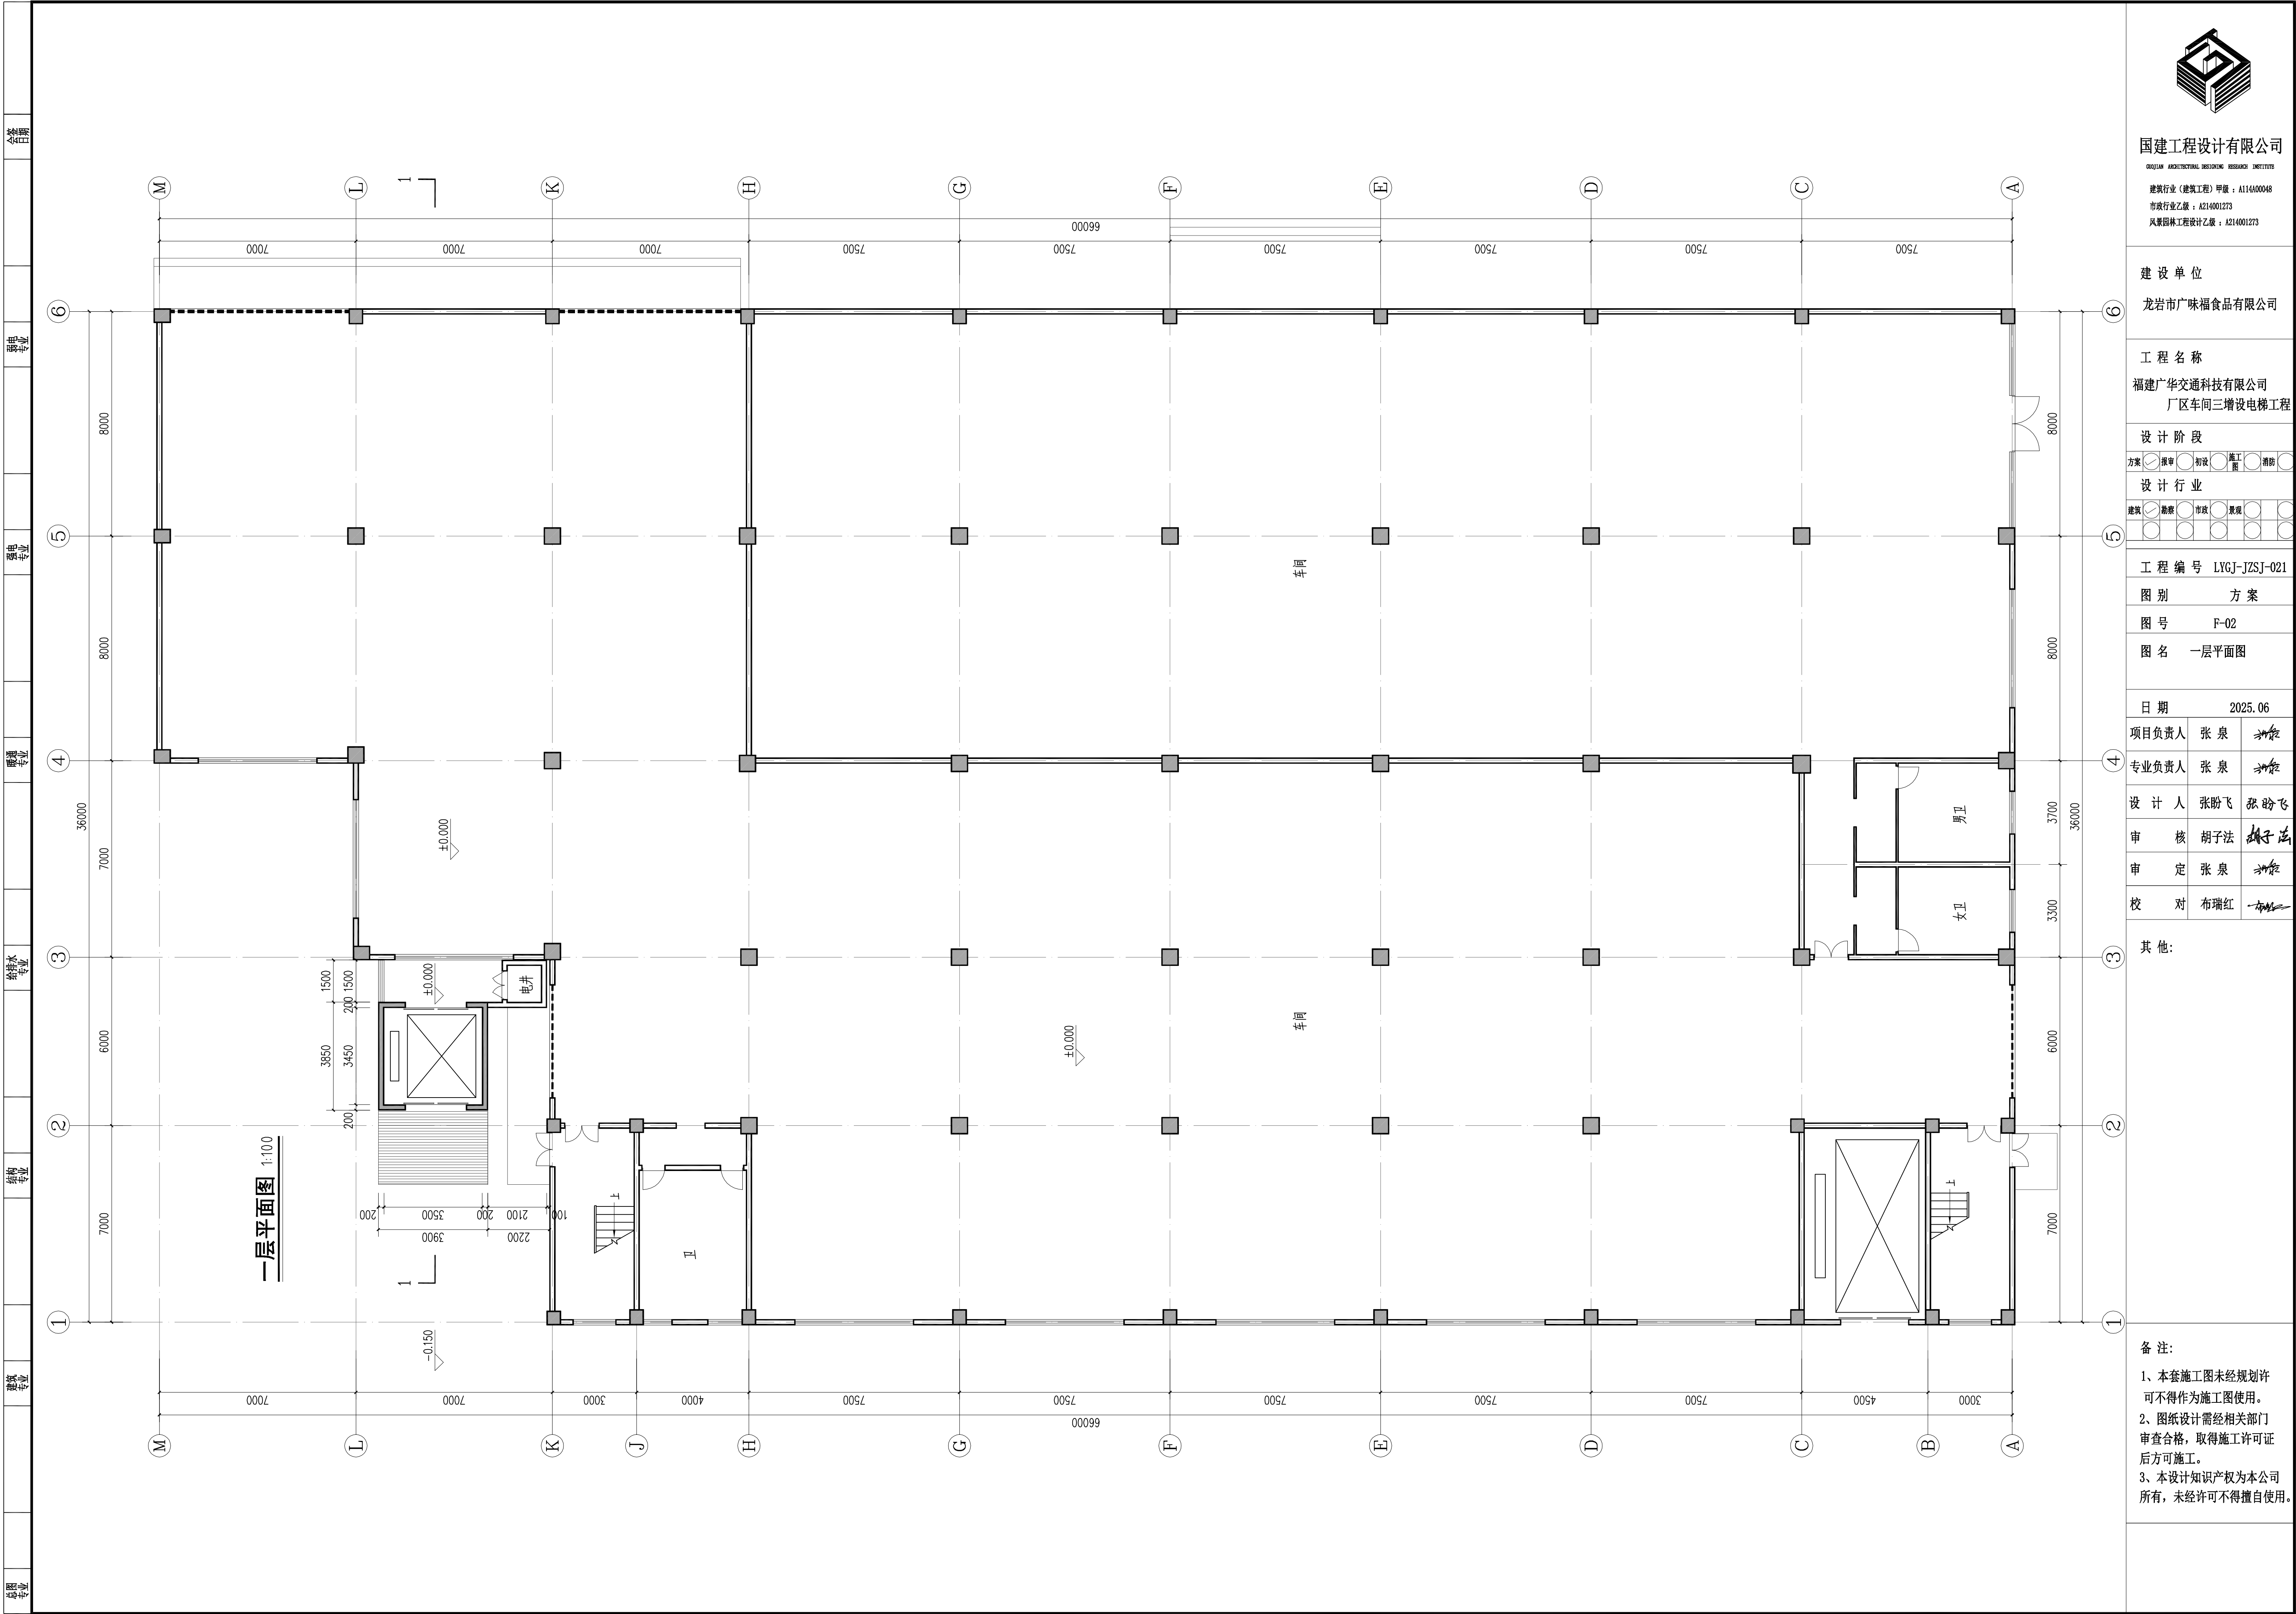

国建工程设计有限公司

GUOJIAN ARCHITECTURAL DESIGNING RESEARCH INSTITUTE

建筑行业（建筑工程）甲级：A114000048

市政行业乙级：A214001273

风景园林工程设计乙级：A214001273

建设单位

龙岩市广味福食品有限公司

工程名称

福建广华交通科技有限公司

厂区车间三增设电梯工程

设计阶段

方案 ☒ 报审 ☐ 初设 ☐ 施工图 ☐ 消防 ☐

设计行业

建筑 ☒ 勘察 ☐ 市政 ☐ 景观 ☐

工程编号 LYCJ-JZSJ-021

图别 方案

图号 F-02

图名 一层平面图

日期 2025.06

项目负责人 张泉

专业负责人 张泉

设计人 张盼飞

审核 胡子法

审定 张泉

校对 布瑞红

其他:

备注:

1、本套施工图未经规划许可

不得作为施工图使用。



2、图纸设计需经相关部门

审查合格，取得施工许可证

后方可施工。

3、本设计知识产权为本公司

所有，未经许可不得擅自使用。

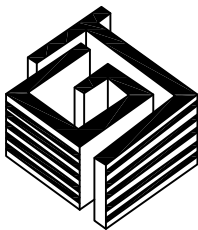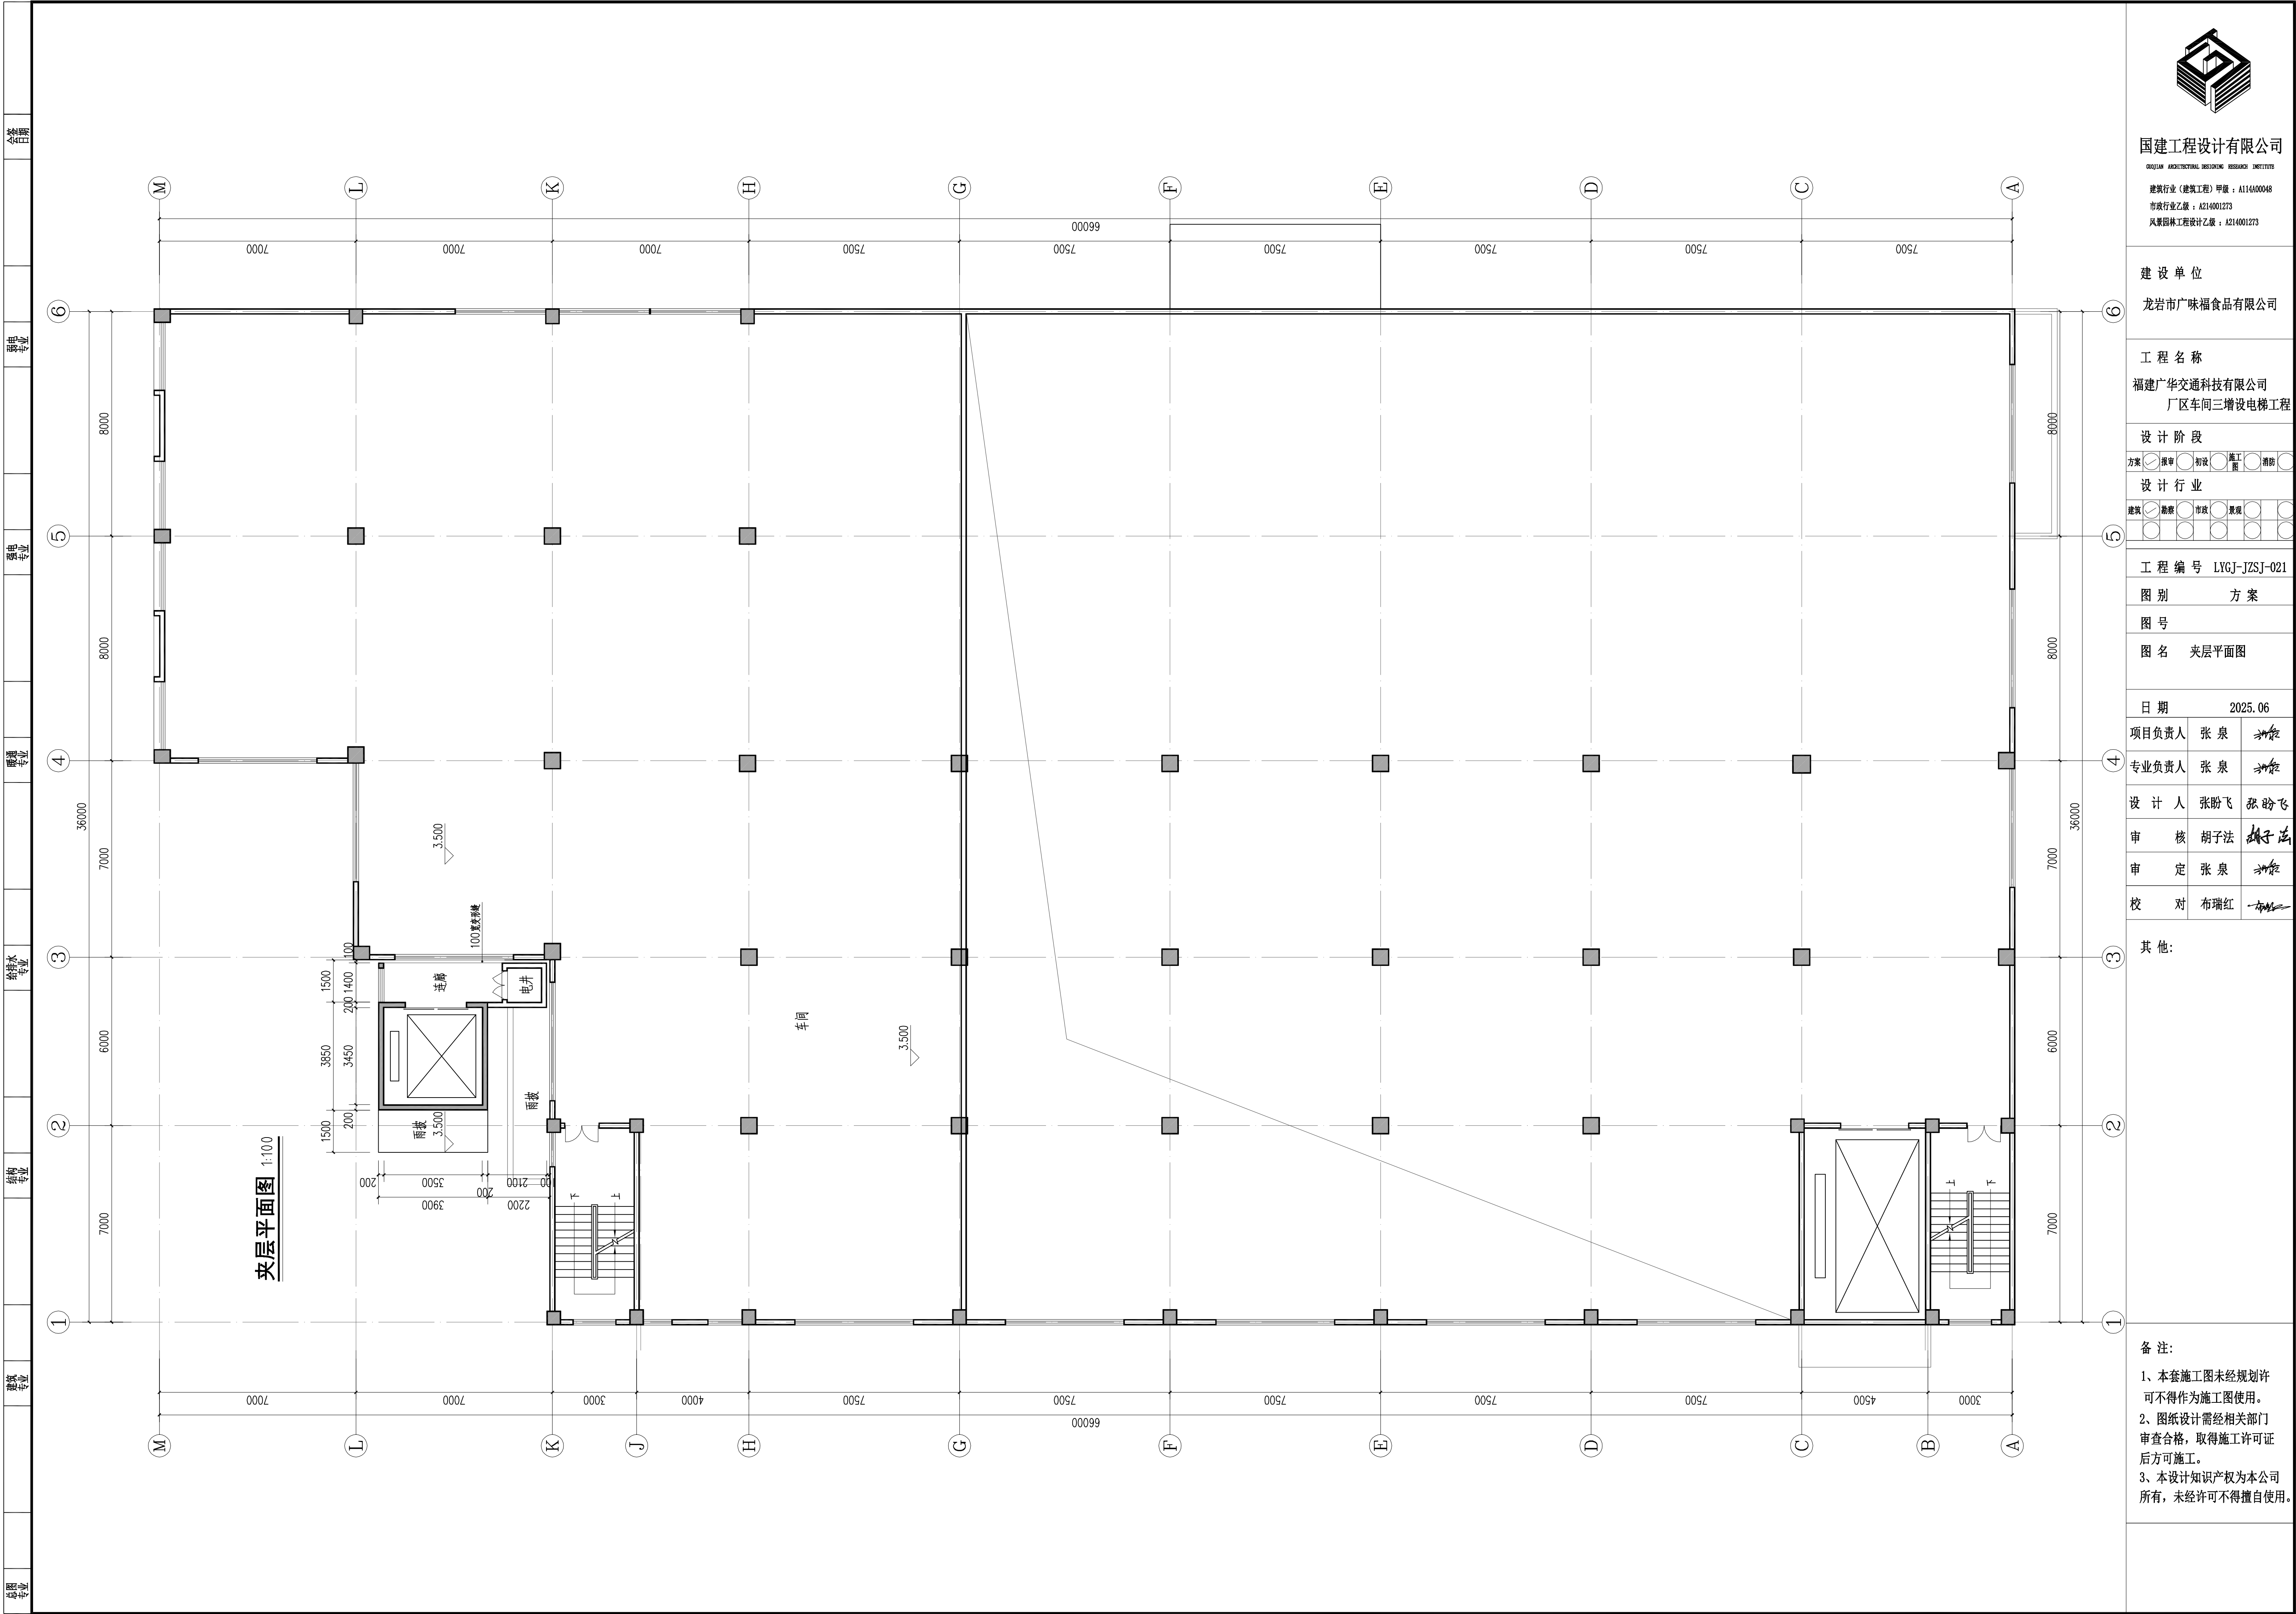

国建工程设计有限公司

GUOJIAN ARCHITECTURAL DESIGNING RESEARCH INSTITUTE

建筑行业（建筑工程）甲级：A114000048

市政行业乙级：A214001273

风景园林工程设计乙级：A214001273

建设单位

龙岩市广味福食品有限公司

工程名称

福建广华交通科技有限公司

厂区车间三增设电梯工程

设计阶段

方案 ☒ 报审 ☐ 初设 ☐ 施工图 ☐ 消防

设计行业

建筑 ☒ 勘察 ☐ 市政 ☐ 景观 ☐

工程编号 LYGJ-JZSJ-021

图别 方案

图号

图名 夹层平面图

日期 2025.06

项目负责人 张泉

专业负责人 张泉

设计人 张盼飞

审核 胡子法



审定 张泉

校对 布瑞红

其他:

备注:

- 1、本套施工图未经规划许可不得作为施工图使用。
- 2、图纸设计需经相关部门审查合格，取得施工许可证后方可施工。
- 3、本设计知识产权为本公司所有，未经许可不得擅自使用。

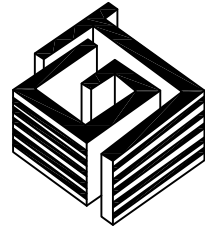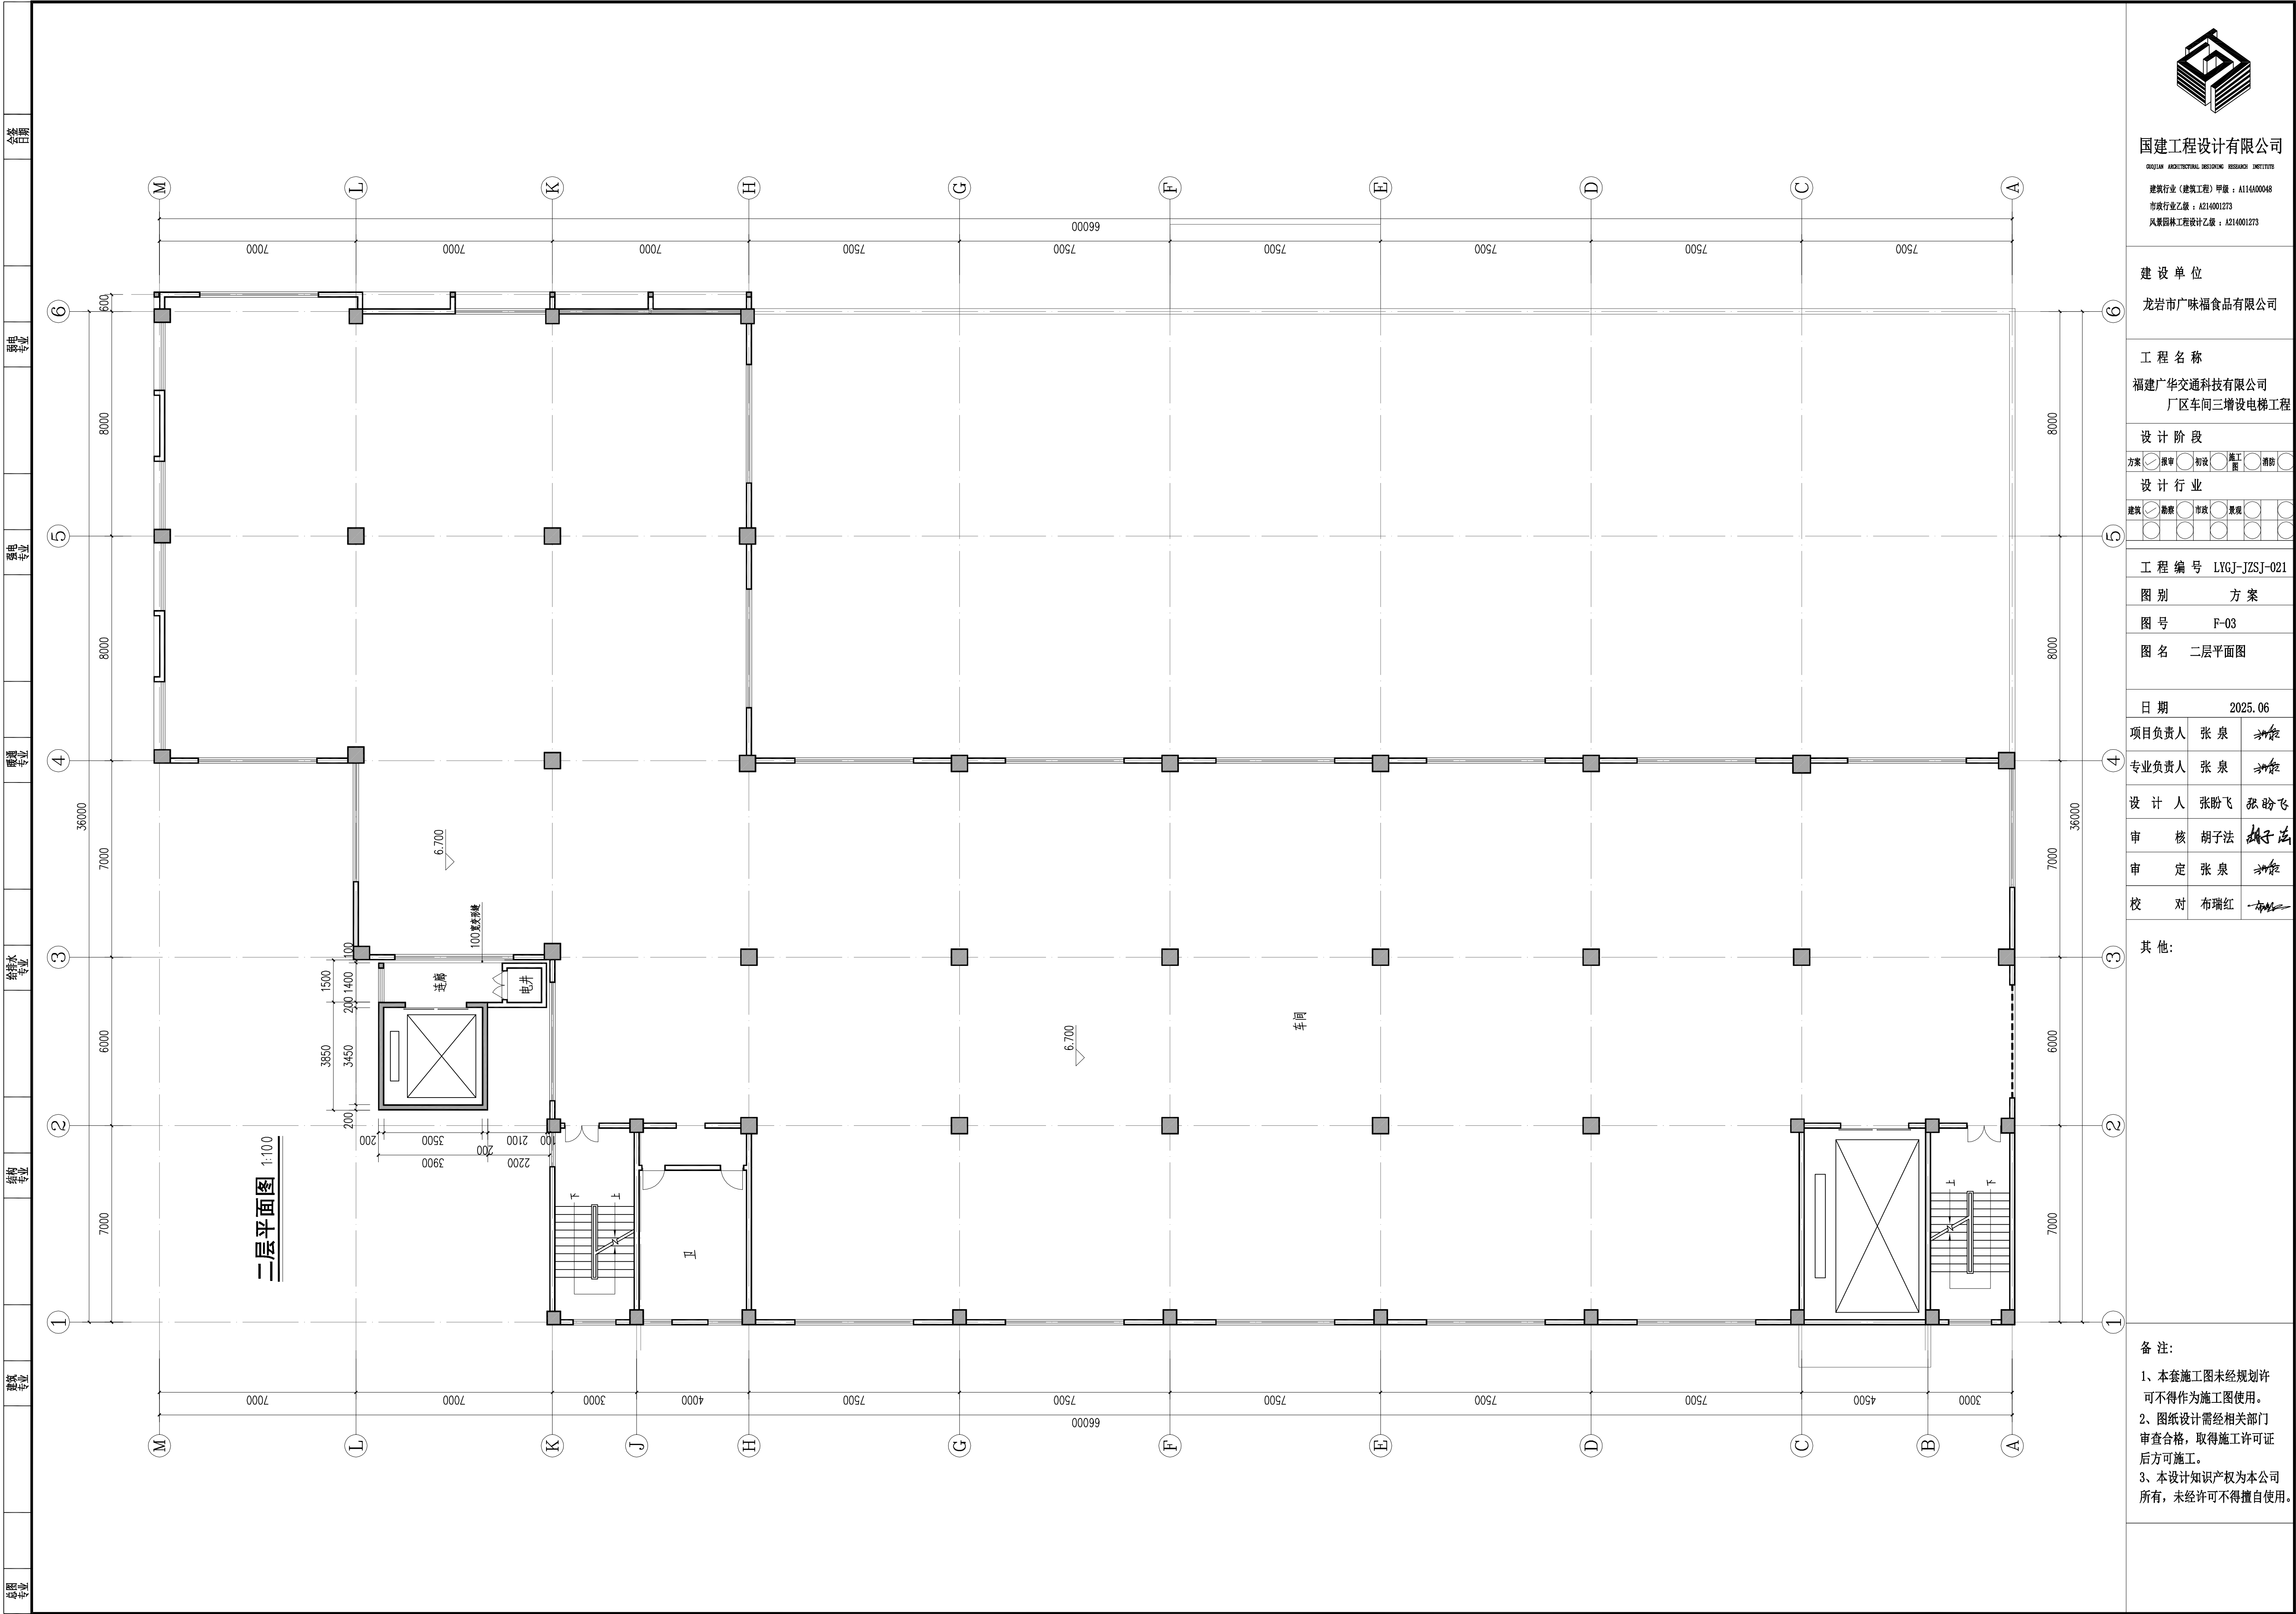

国建工程设计有限公司

GUOJIAN ARCHITECTURAL DESIGNING RESEARCH INSTITUTE

建筑行业（建筑工程）甲级：A11400048

市政行业乙级：A214001273

风景园林工程设计乙级：A214001273

建设单位

龙岩市广味福食品有限公司

工程名称

福建广华交通科技有限公司

厂区车间三增设电梯工程

设计阶段

方案 ☒ 报审 ☐ 初设 ☐ 施工图 ☐ 消防 ☐

设计行业

建筑 ☒ 勘察 ☐ 市政 ☐ 景观 ☐

工程编号 LYGJ-JZSJ-021

图别 方案

图号 F-03

图名 二层平面图

日期 2025.06

项目负责人 张泉

专业负责人 张泉

设计人 张盼飞

审核 胡子法

审定 张泉

校对 布瑞红



其他:

备注:

1、本套施工图未经规划许可不得作为施工图使用。

2、图纸设计需经相关部门审查合格，取得施工许可证后方可施工。

3、本设计知识产权为本公司所有，未经许可不得擅自使用。

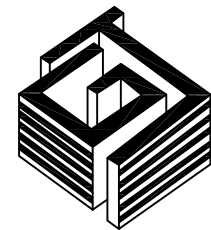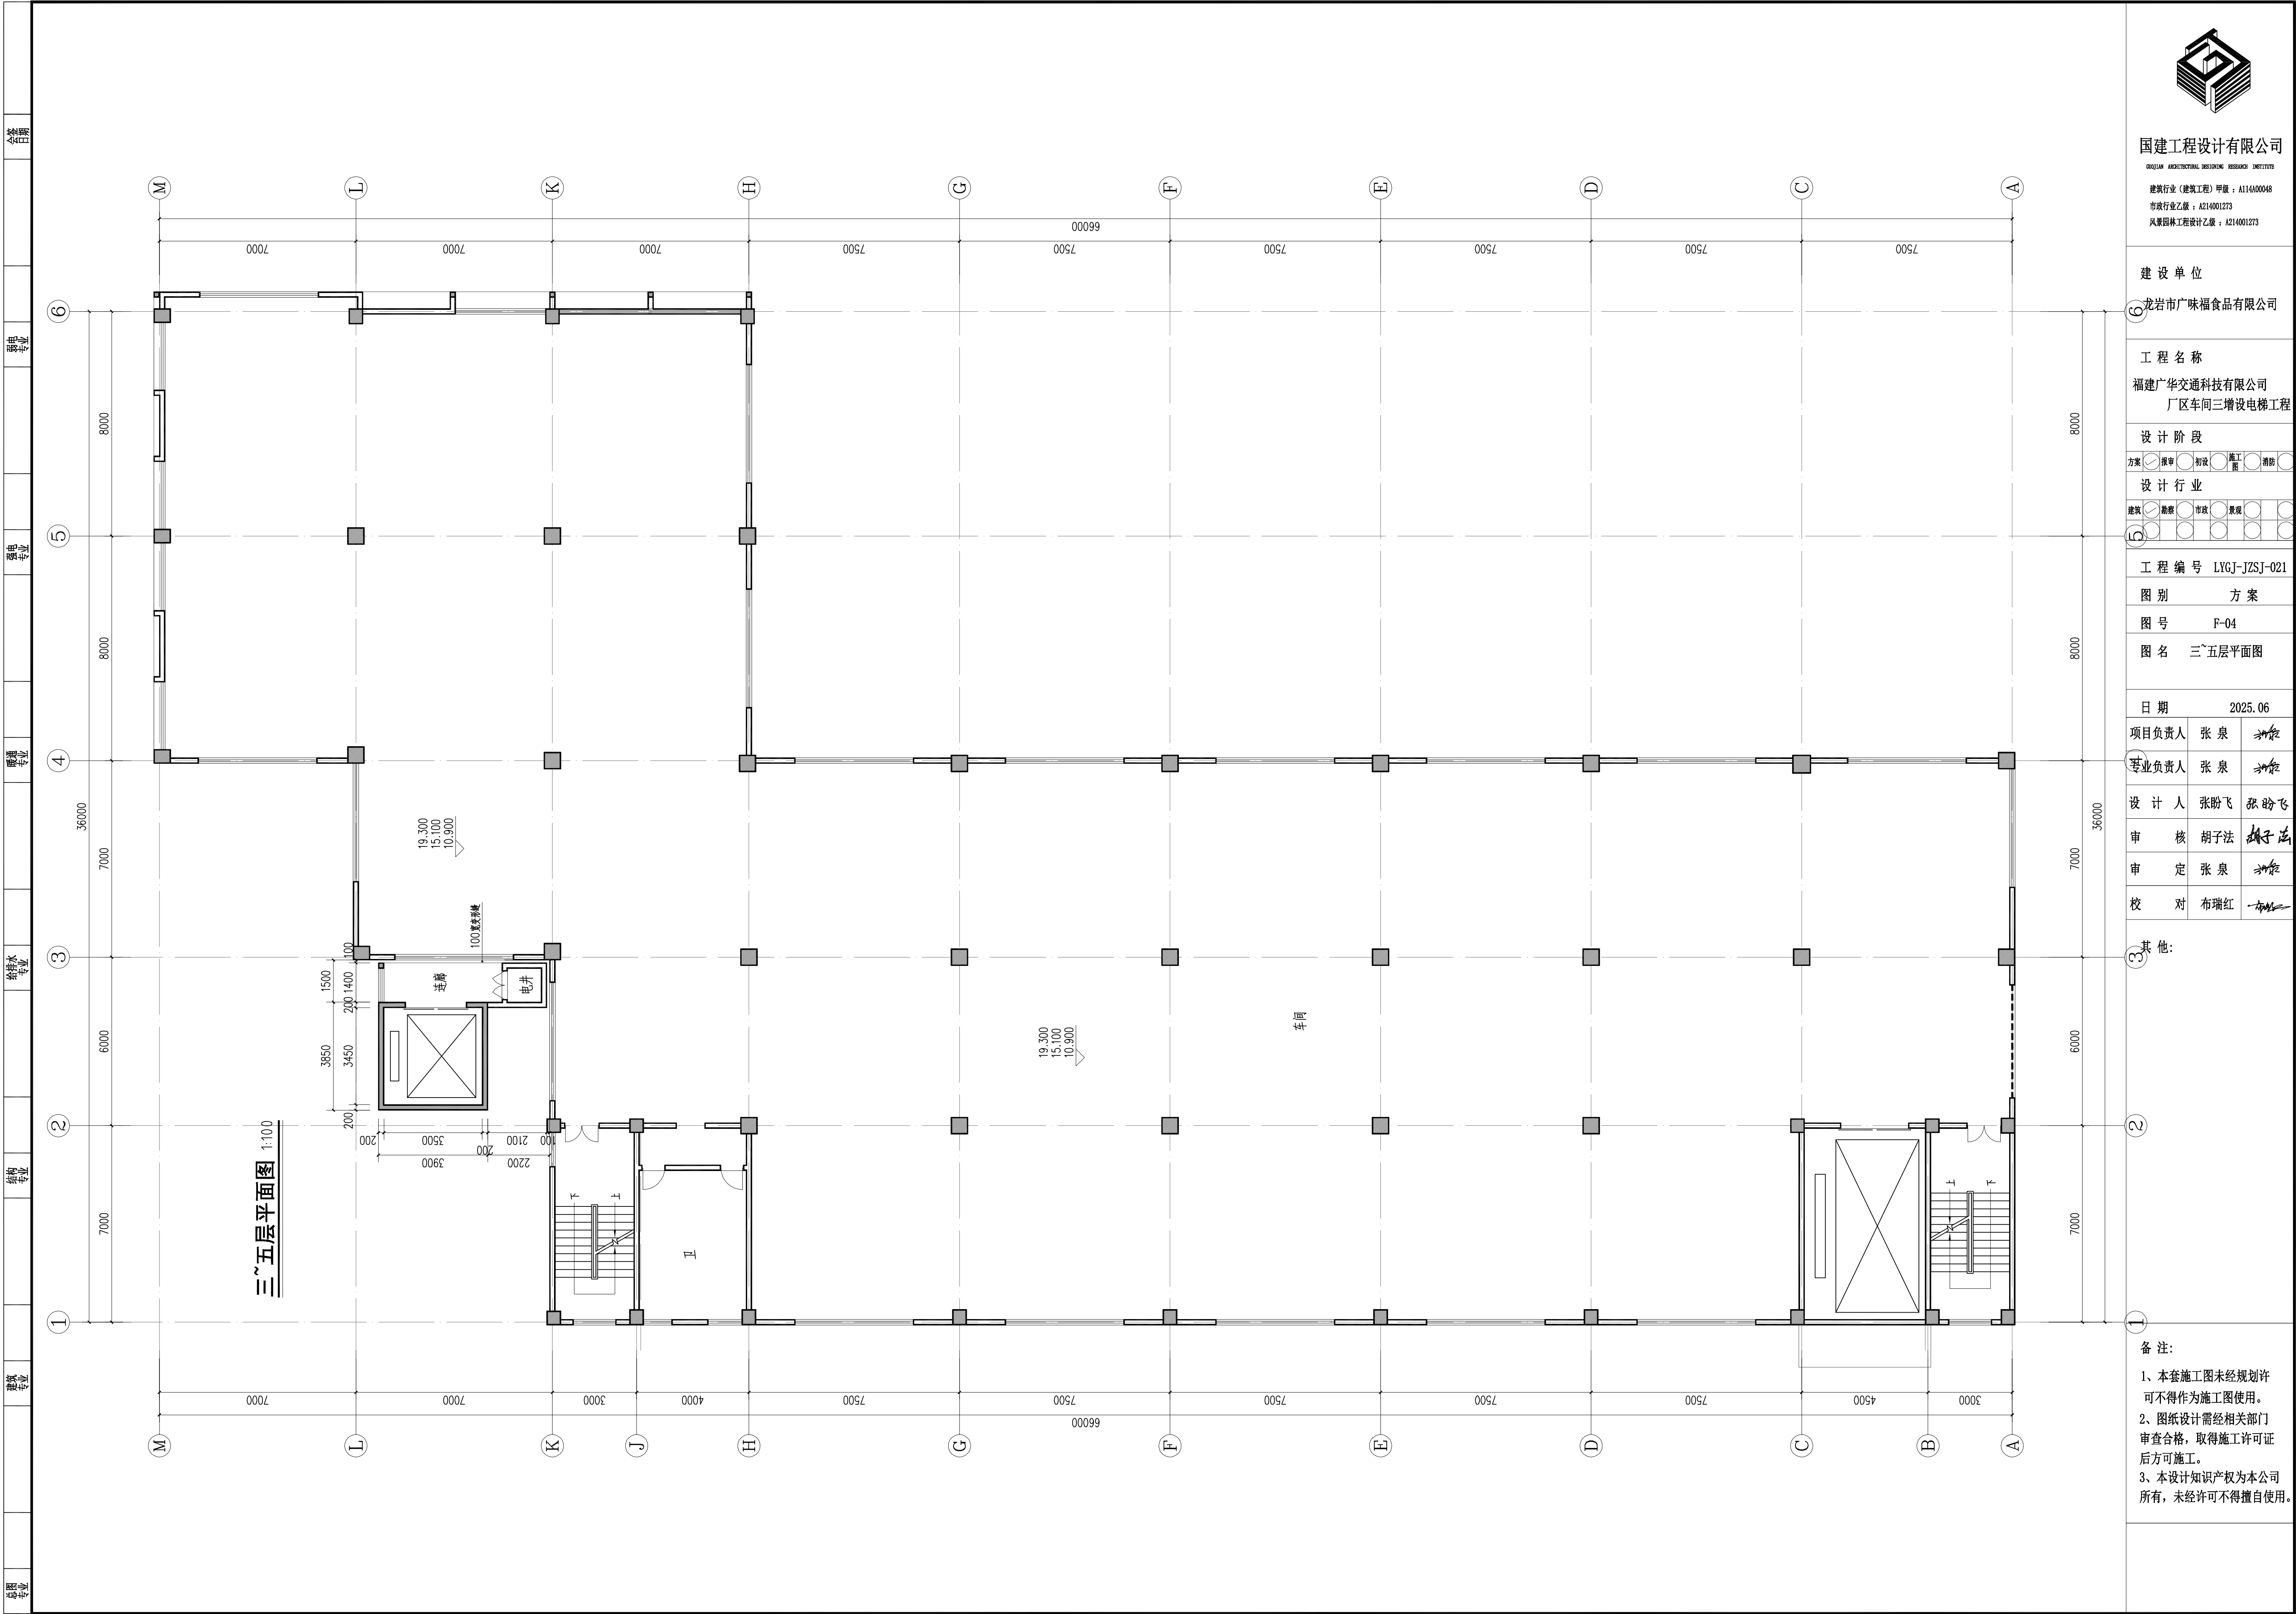

国建工程设计有限公司

GUOJIAN ARCHITECTURAL DESIGNING RESEARCH INSTITUTE

建筑行业（建筑工程）甲级：A114000048

市政行业乙级：A214001273

风景园林工程设计乙级：A214001273

建设单位

龙岩市广味福食品有限公司

工程名称

福建广华交通科技有限公司

厂区车间三增设电梯工程

设计阶段

方案 ☒ 报审 ☐ 初设 ☐ 施工图 ☐ 消防 ☐

设计行业

建筑 ☒ 勘察 ☐ 市政 ☐ 景观 ☐ 其他 ☐

工程编号 LYGJ-JZSJ-021

图别 方案

图号 F-04

图名 三~五层平面图

日期 2025.06

项目负责人 张泉

专业负责人 张泉

设计人 张盼飞

审核 胡子法



审定 张泉

校对 布瑞红

其他:

备注:

- 1、本套施工图未经规划许可不得作为施工图使用。
- 2、图纸设计需经相关部门审查合格，取得施工许可证后方可施工。
- 3、本设计知识产权为本公司所有，未经许可不得擅自使用。

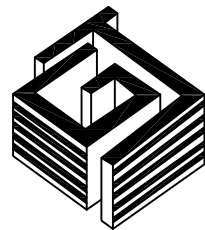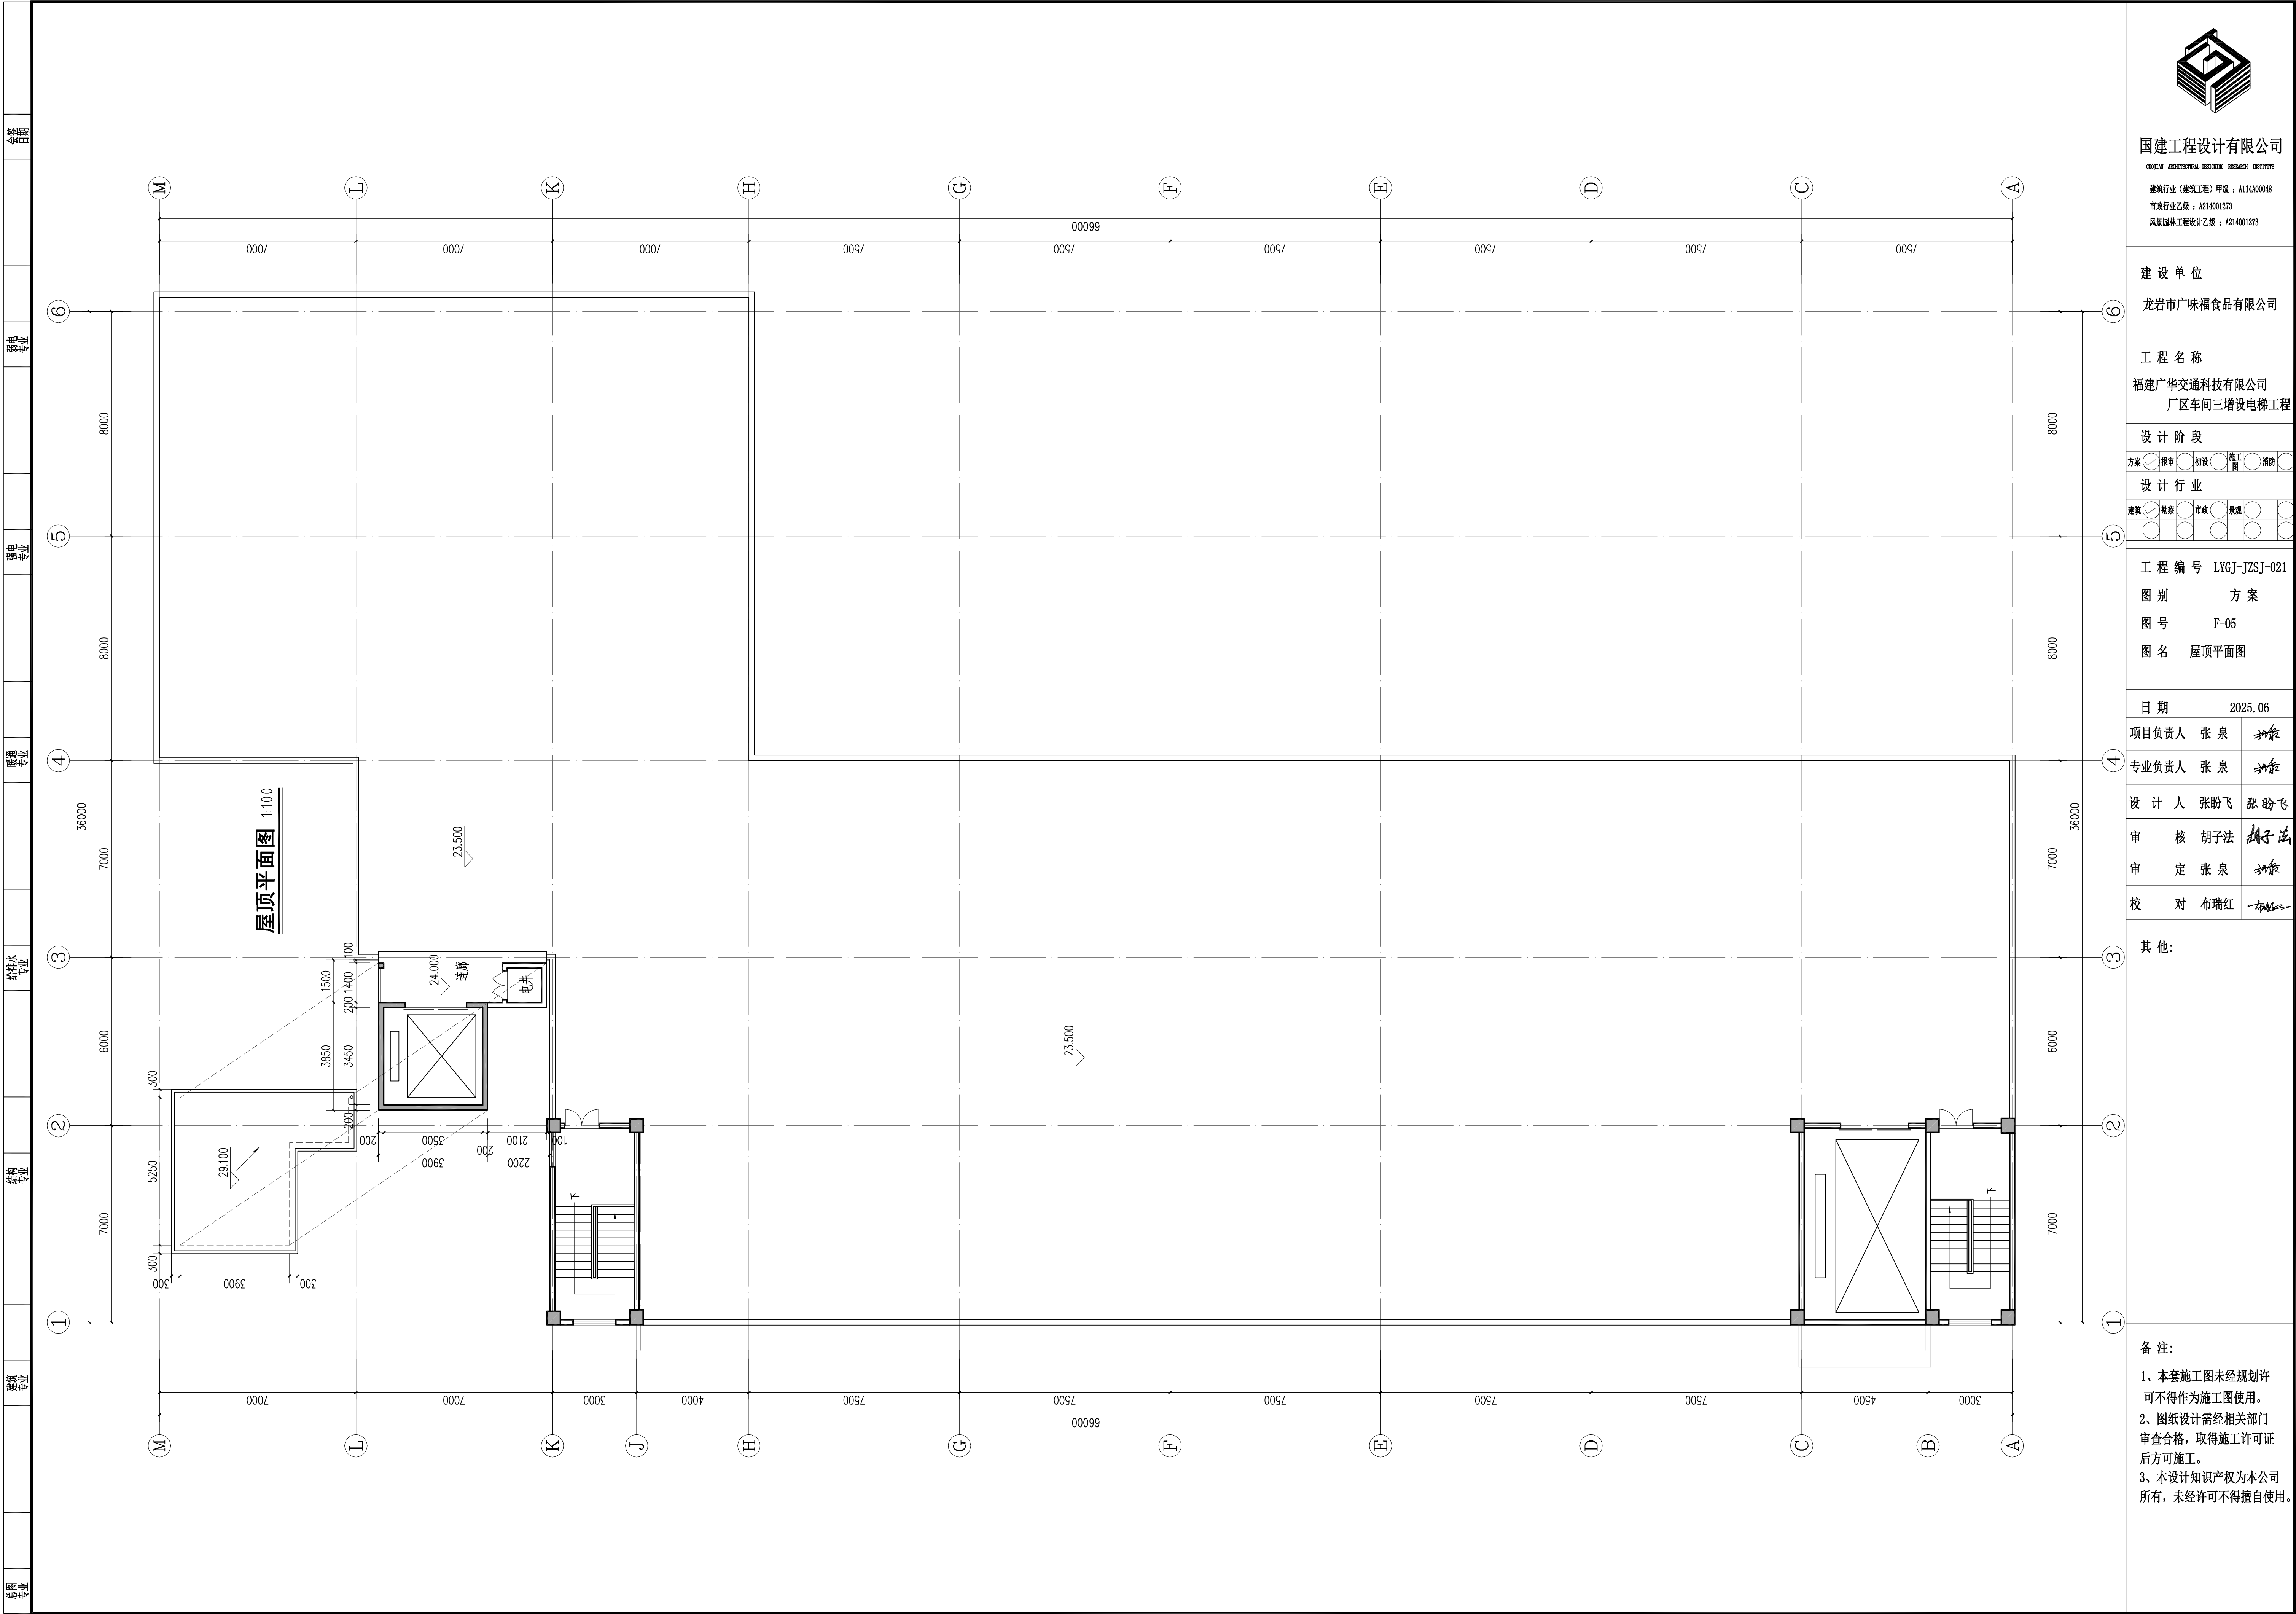

国建工程设计有限公司

GUOJIAN ARCHITECTURAL DESIGNING RESEARCH INSTITUTE

建筑行业（建筑工程）甲级：A11400048

市政行业乙级：A214001273

风景园林工程设计乙级：A214001273

建设单位

龙岩市广味福食品有限公司

工程名称

福建广华交通科技有限公司

厂区车间三增设电梯工程

设计阶段

方案 ☒ 报审 ☐ 初设 ☐ 施工图 ☐ 消防 ☐

设计行业

建筑 ☒ 勘察 ☐ 市政 ☐ 景观 ☐

工程编号 LYGJ-JZSJ-021

图别 方案

图号 F-05

图名 屋顶平面图

日期 2025.06

项目负责人 张泉

专业负责人 张泉

设计人 张盼飞

审核 胡子法

审定 张泉

校对 布瑞红

其他:

备注:

- 1、本套施工图未经规划许可不得作为施工图使用。
- 2、图纸设计需经相关部门审查合格，取得施工许可证后方可施工。
- 3、本设计知识产权为本公司所有，未经许可不得擅自使用。



建设单位
龙岩市广味福食品有限公司

工程名称
福建广华交通科技有限公司
厂区车间三增设电梯工程

设计阶段						
方案	☒	预审	☐	初设	☐	施工图
						消防
设计行业						
建筑	☒	勘察	☐	市政	☐	景观
	☐		☐		☐	

工程编号 LYGJ-JZSJ-02

图 别	方 案
图 1	方案 1
图 2	方案 2
图 3	方案 3
图 100	方案 100

图号

图名

日期	2025.06
----	---------

项目负责人	张 泉	
-------	-----	---

专业负责人	张 泉	
-------	-----	--

1	2	3
4	5	6

00	11	20	3000000	5000000
				10

甲	核	明于法	明于法


审	定	张泉	张泉
---	---	----	---------------

校	对	布瑞红	一布红
---	---	-----	-----


其他:

备 注:

- 1、本套施工图未经规划许可不得作为施工图使用。
- 2、图纸设计需经相关部门审查合格,取得施工许可证后方可施工。
- 3、本设计知识产权为本公司所有,未经许可不得擅自使用。

 

- 1、本套施工图未经规划许可不得作为施工图使用。
- 2、图纸设计需经相关部门审查合格，取得施工许可证后方可施工。
- 3、本设计知识产权为本公司所有，未经许可不得擅自使用。

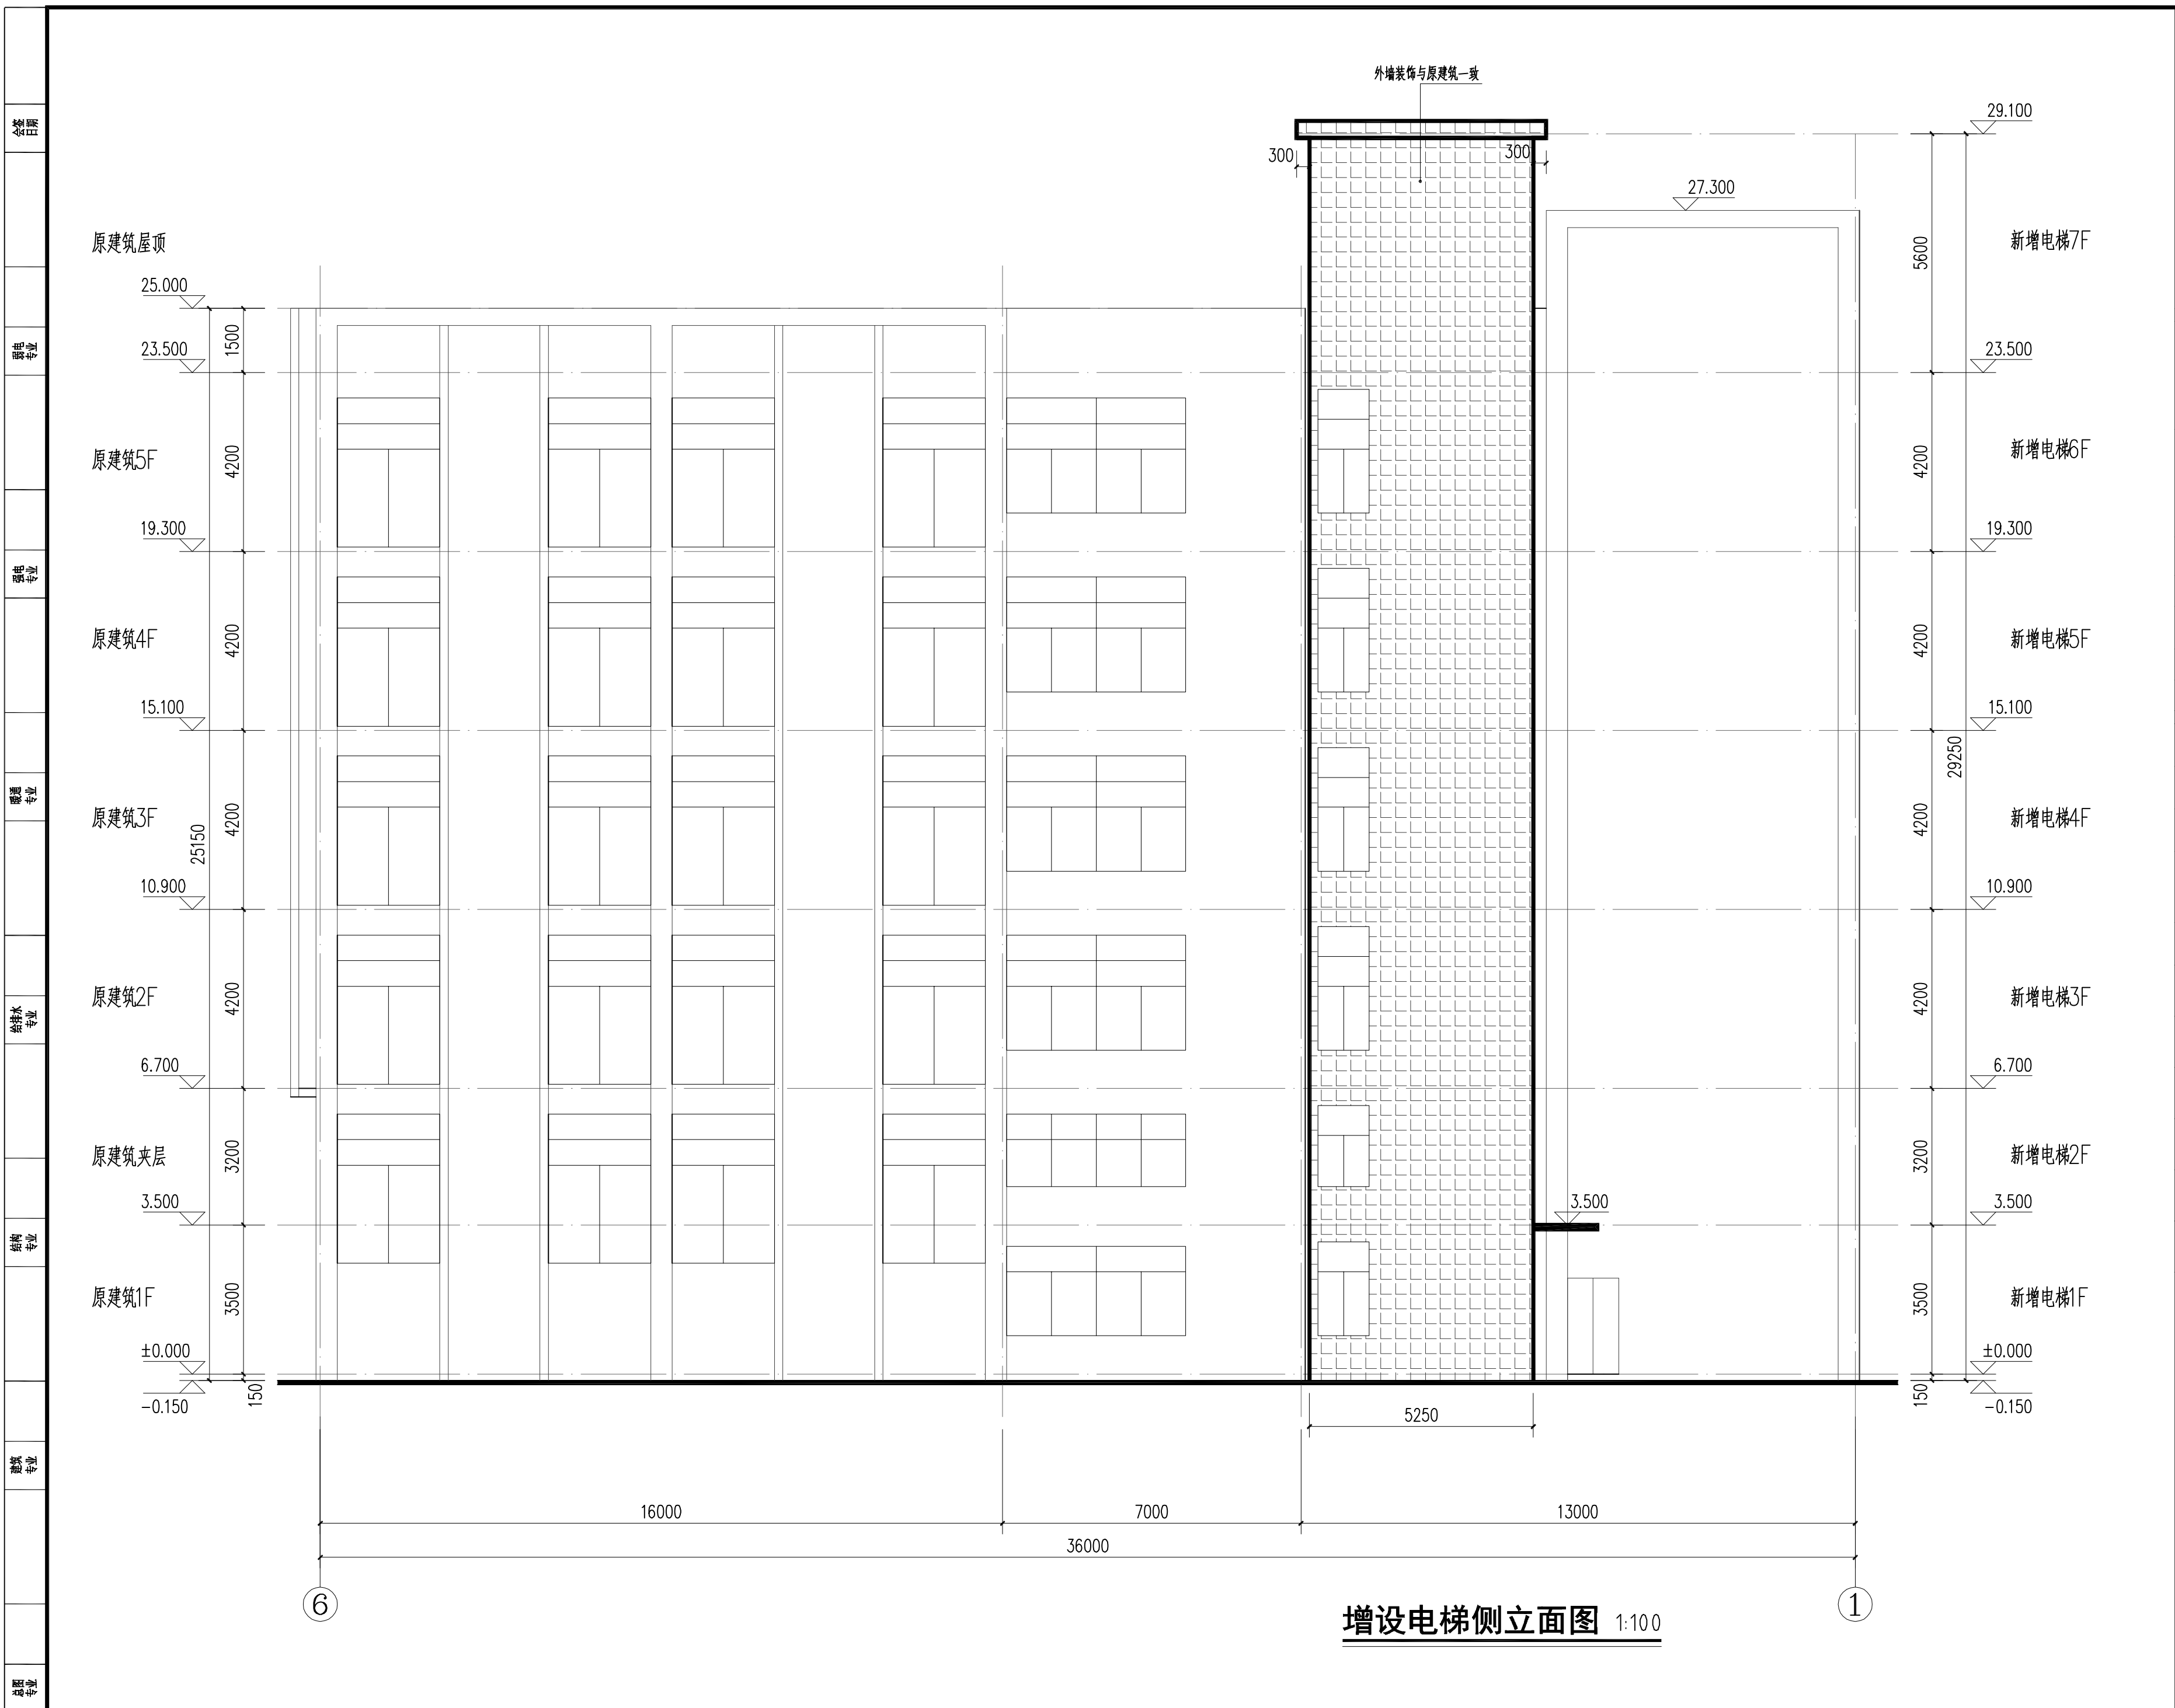



备 注:

1、本套施工图未经规划许可不得作为施工图使用。

2、图纸设计需经相关部门审查合格,取得施工许可证后方可施工。

3、本设计知识产权为本公司所有,未经许可不得擅自使用。