

中亿合信设计集团有限公司
Zhongyi Hexin Design Group Co., Ltd

资质证书编号: A252031923

建筑行业（建筑工程）乙级

市政行业乙级

水利行业乙级

公路行业（公路）专业乙级

风景园林专项乙级

REMARKS
备注

审 定	APPROVED FOR ISSUING	审 核	PROJECTED BY	项目负责 PROJECT MANAGER	专业负责 SPECIALIST	校 对 PROJECTED BY	设 计 DESIGNED BY
韦家春	韦家春	李诗	王嵩	王嵩	韦家春	田凯	
李诗	李诗	王嵩	王嵩	王嵩	韦家春	田凯	
王嵩	王嵩	王嵩	王嵩	王嵩	韦家春	田凯	
王嵩	王嵩	王嵩	王嵩	王嵩	韦家春	田凯	

CONSTRUCTS WITH

龙岩市新罗水电建设发展有限公司

工程名称

新罗水电办公大楼室外加装电梯工程

子项名称

INTRODUCTION

图名	图例
新增电梯一层平面图	

设计号 PRO. NO.	ZYHXLY2026-1004
图号 DRAWING NO.	JZ-01
图别 DRAWING TYPE	建施
版次 VERSION NO.	A
日期 DATE	2026.07

注意:

本图须经签署并加盖本公司专用出图章方为有效:



本施工图应经相关部门批准通过后方可施工；

本图版权归中亿合信设计集团所有。



新增电梯一层平面图

一层平面图

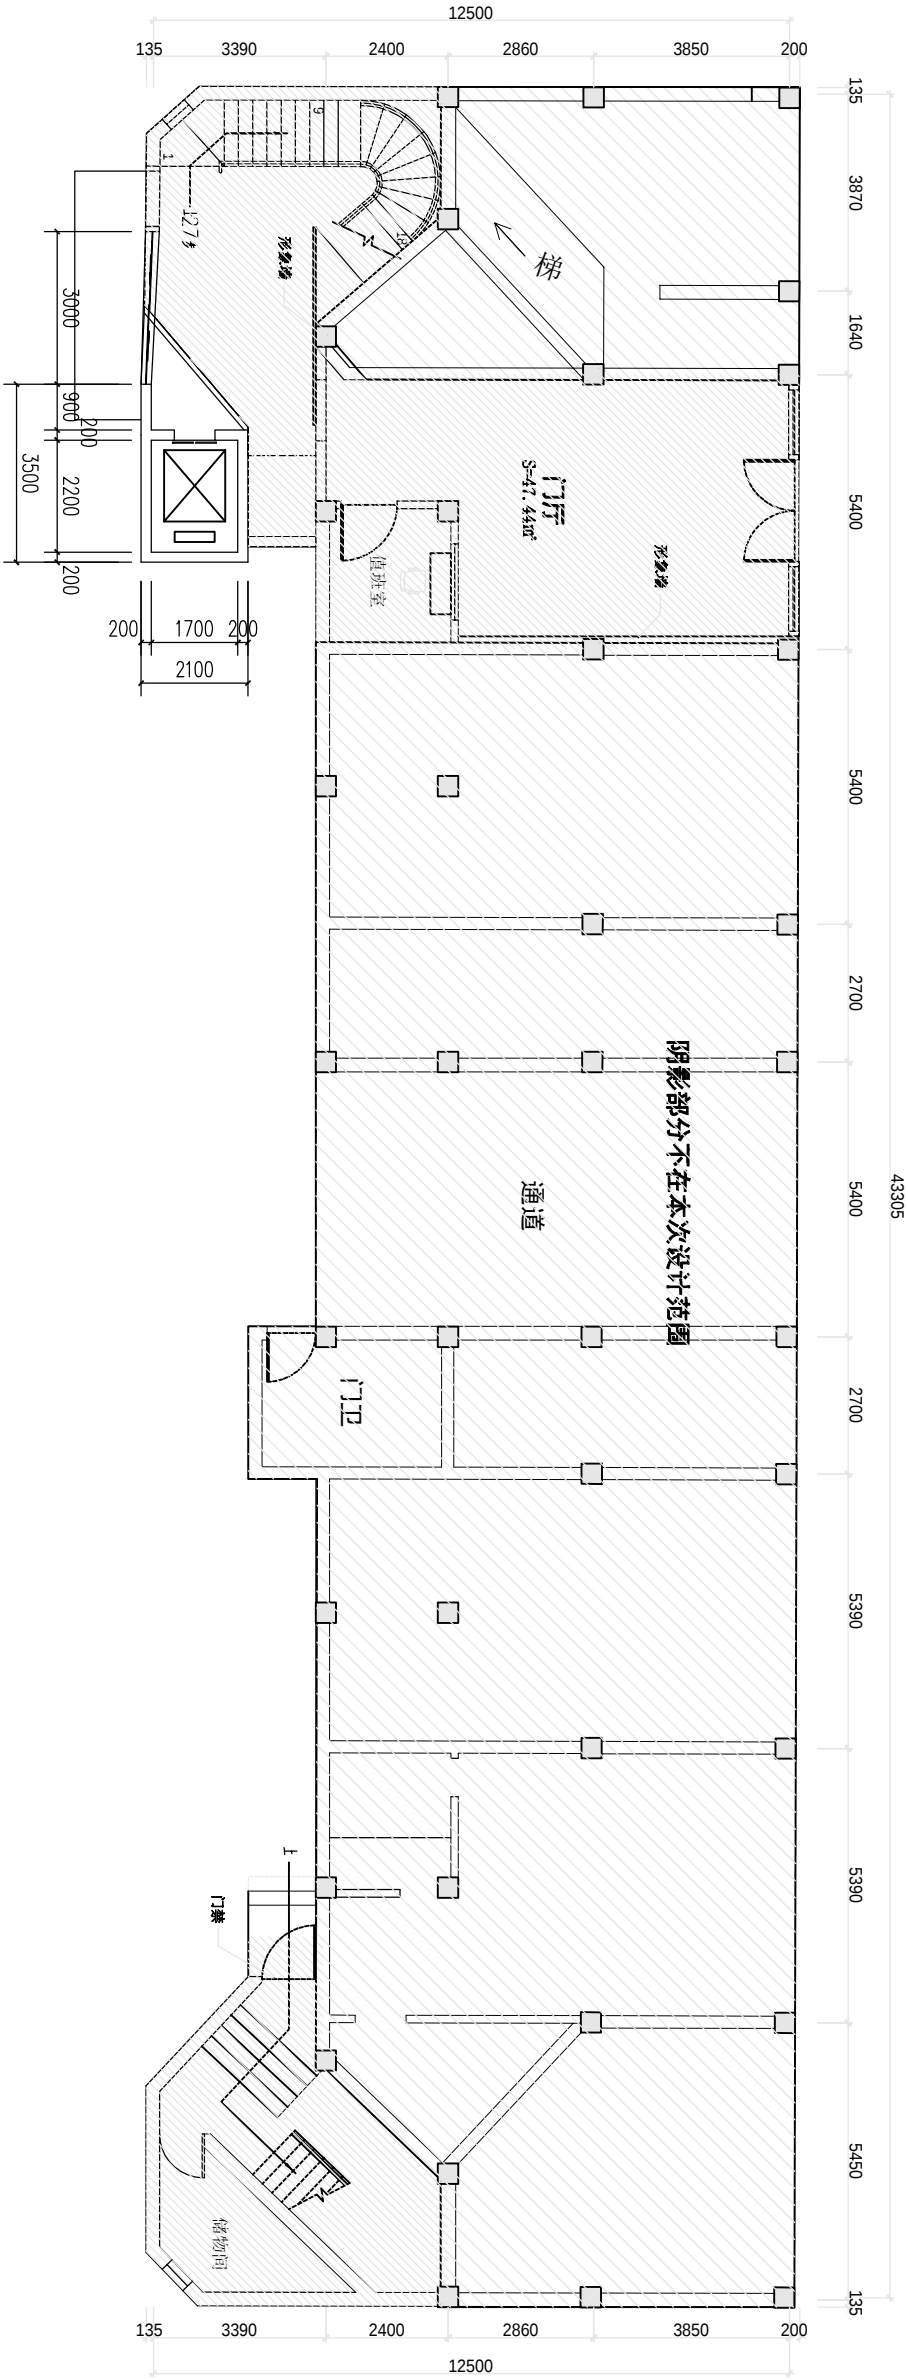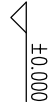

资质证书编号：A252031923
建筑行业（建筑工程）乙级
市政行业乙级
水利行业乙级
公路行业（公路）专业乙级
风景园林专项乙级

备注 REMARK

项目编码 SWP
(打印机打印位置)

审定	韦家春	韦家春
审核	李诗	李诗
项目负责	王嵩	王嵩
专业负责	王嵩	王嵩
校对	韦家春	韦家春
设计	田凯	田凯

建设单位
CONSTRUCT UNIT

龙岩市新罗水电建设发展有限公司

工程名称
PROJECT


新罗水电办公大楼室外加装电梯工程

子项名称
ITEM

图名 DRAWING TITLE	新增电梯二层平面图		
设计号 DES. NO.	ZYHXLY2026-1004	图号 DRAWING NO.	JZ-02
		版次 CHANGED NO.	A
图别 DES. TYPE	建造	日期 DATE	2026. 07

注意：

本图须经签署并加盖本公司专用出图章方为有效；
本施工图应经相关部门审批通过后方可施工；
本图版权归中亿合信设计集团有限公司所有。

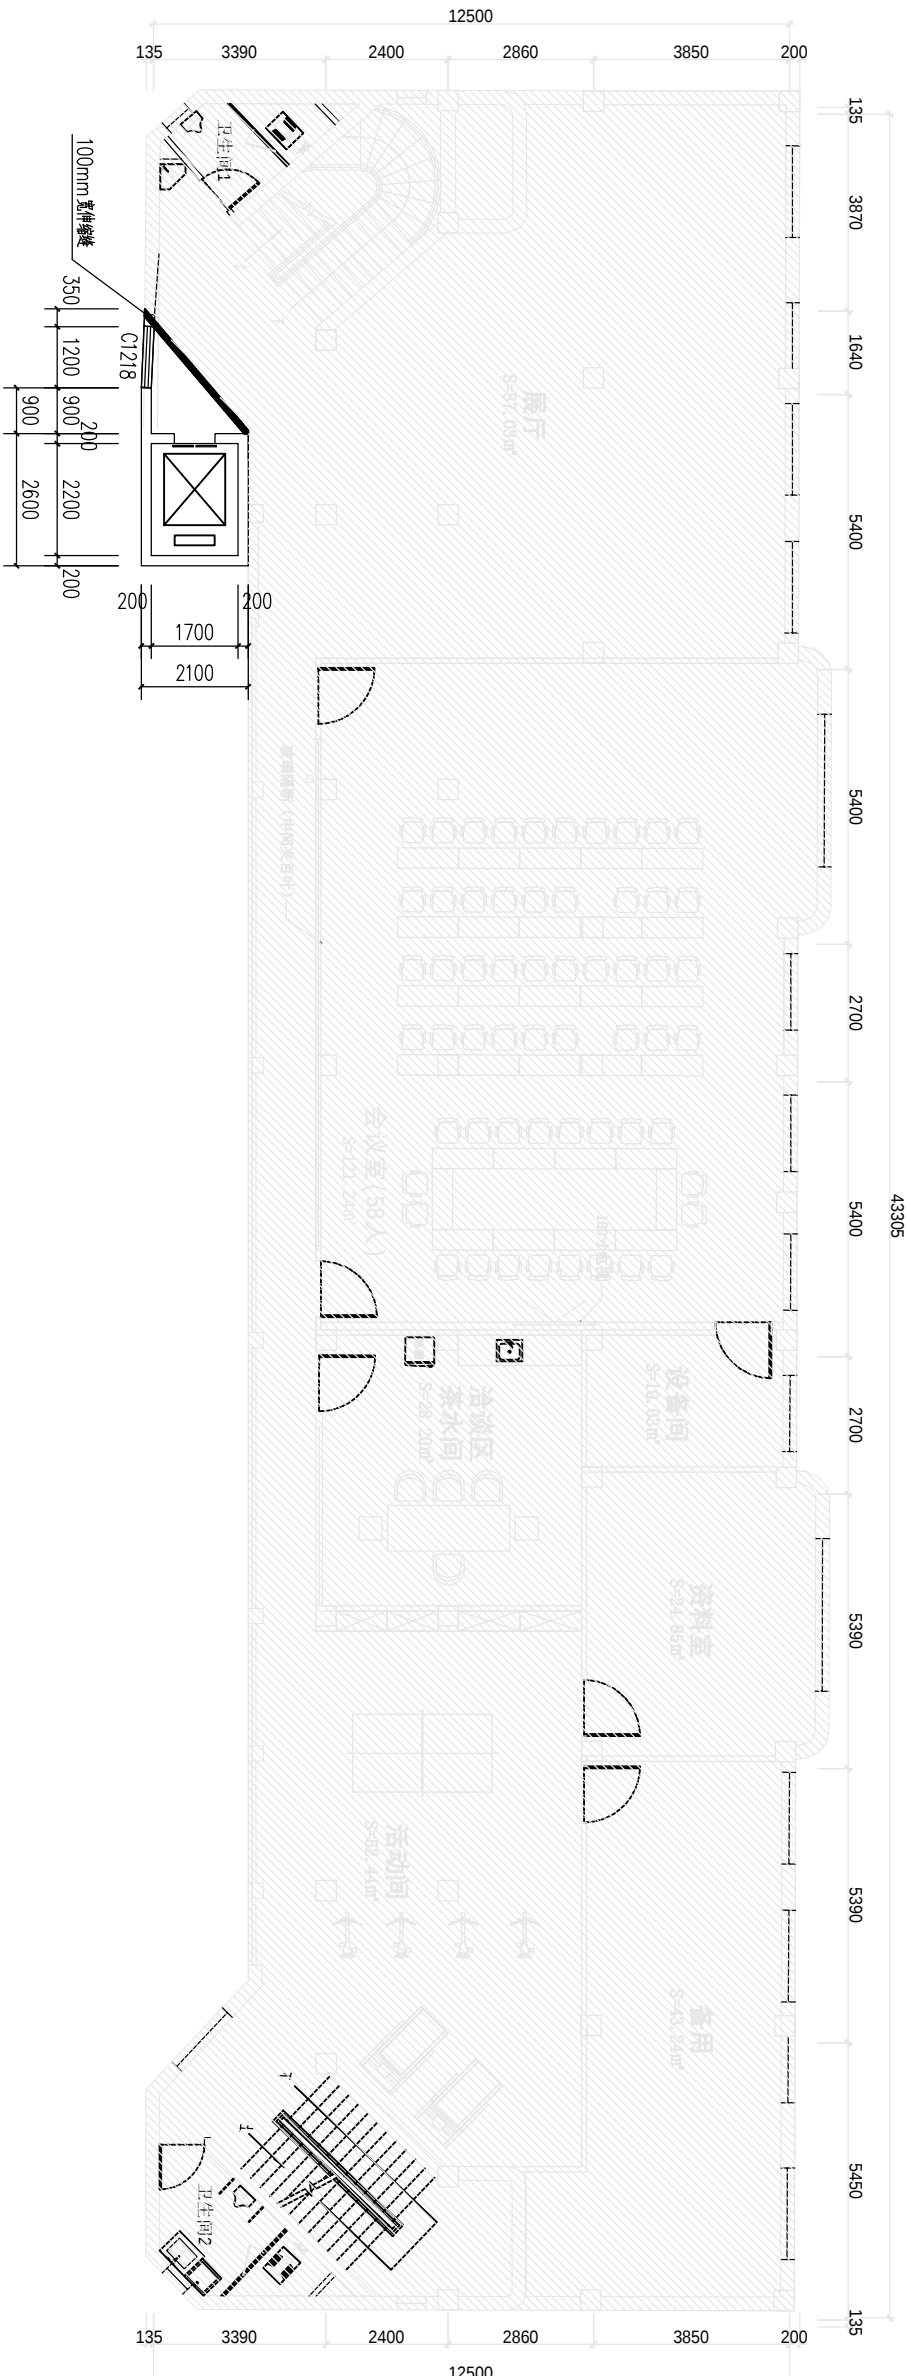

图例：

不在此次设计范围

新增电梯二层平面图

二层平面图

4.500

资质证书编号：A252031923
建筑行业（建筑工程）乙级
市政行业乙级
水利行业乙级
公路行业（公路）专业乙级
风景园林专项乙级

备注

项目编码
（打印机打印位置）

审定	韦家春	韦家春
----	-----	-----

审核	李诗	李诗
----	----	----

项目负责人	王嵩	王嵩
-------	----	----

专业负责	王嵩	王嵩
------	----	----

校对	韦家春	韦家春
----	-----	-----

设计	田凯	田凯
----	----	----

建设单位		
------	--	--

龙岩市新罗水电建设发展有限公司

工程名称		
------	--	--

新罗水电办公大楼室外加装电梯工程

子项名称		
------	--	--


图名	新增电梯三层平面图
----	-----------

设计号	ZYHXLY2026-L004
-----	-----------------

图号	JZ-03	版次	A
----	-------	----	---


图别	建施	日期	2026.07
----	----	----	---------

注意：
本图须经签署并加盖本公司专用出图章方为有效；
本施工图应经相关部门审批通过后方可施工；
本图版权归中亿合信设计集团有限公司所有。

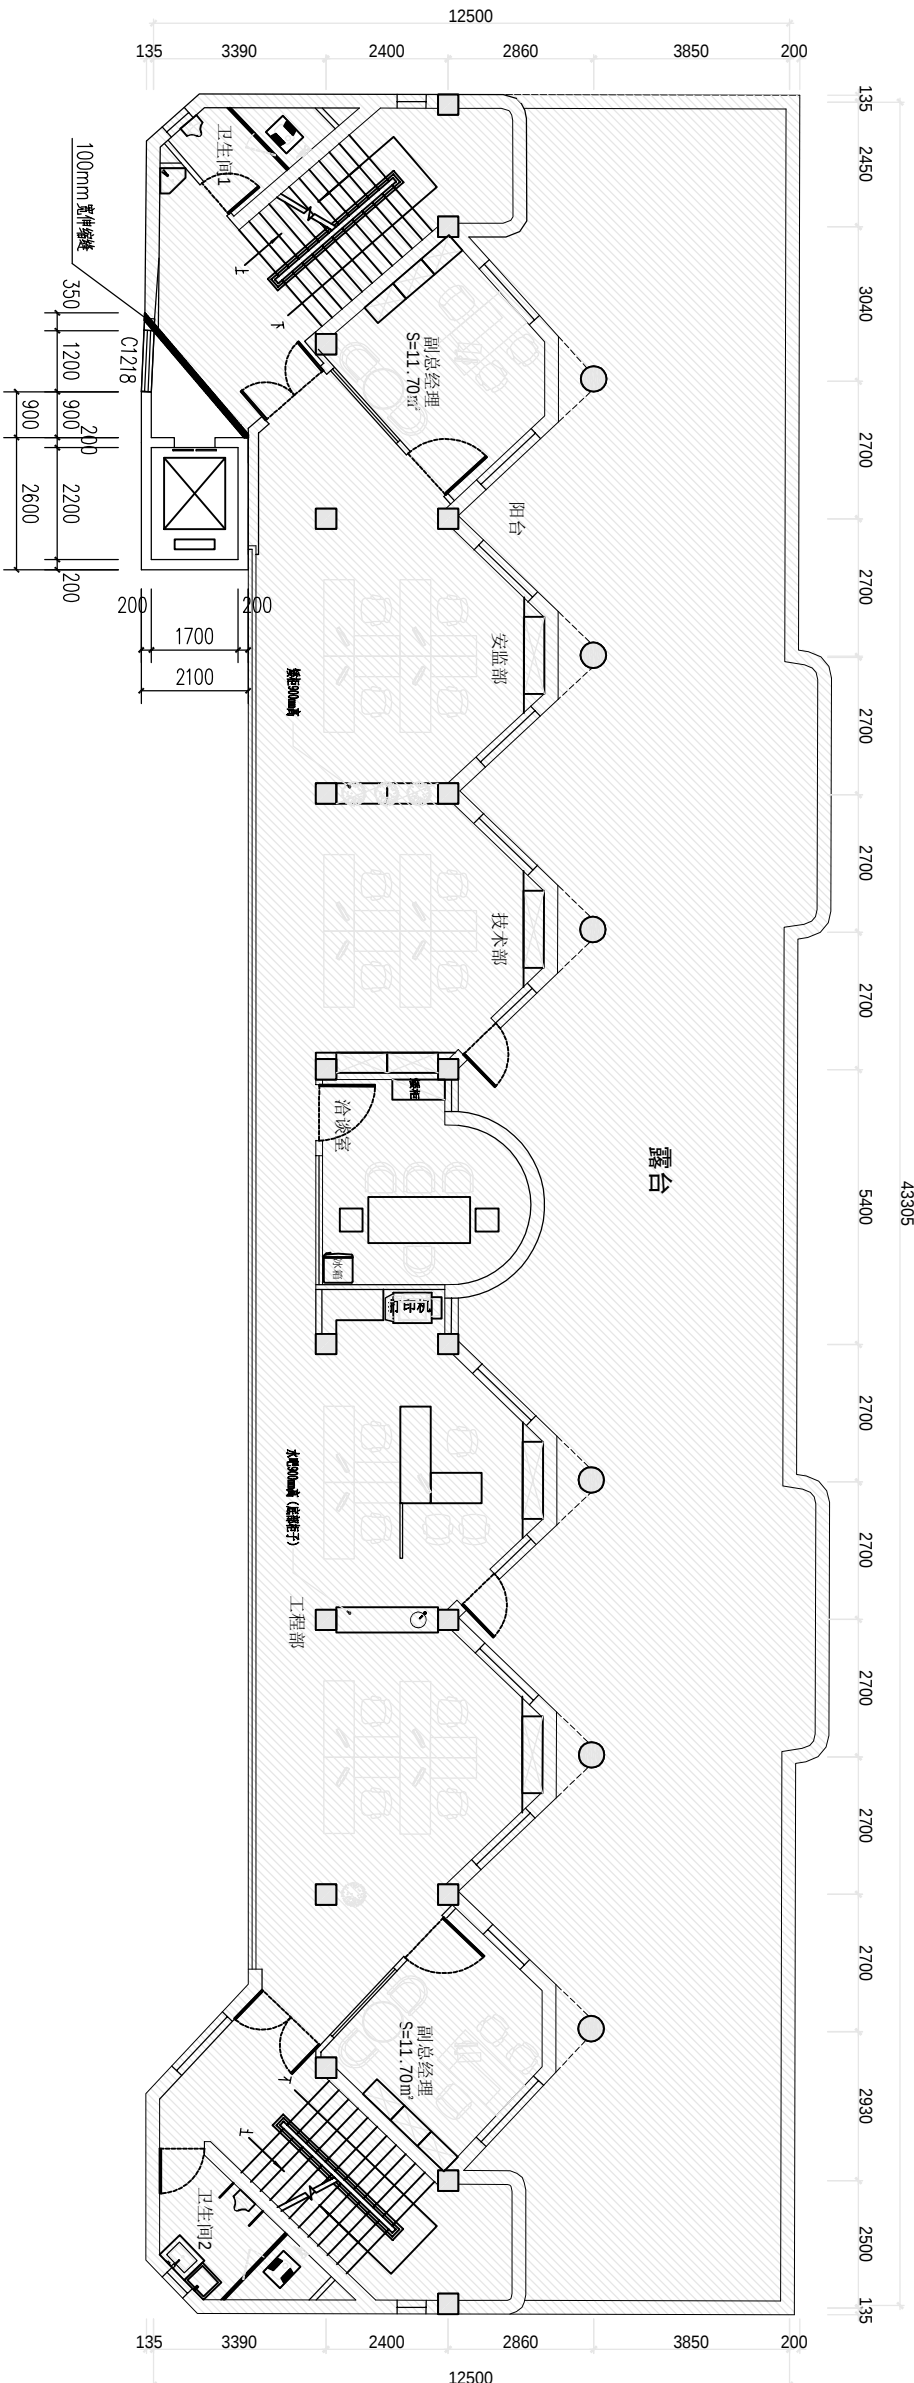

新增电梯三层平面图

三层平面图

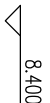

图例：

不在此次设计范围

资质证书编号：A252031923
建筑行业（建筑工程）乙级
市政行业乙级
水利行业乙级
公路行业（公路）专业乙级
风景园林专项乙级

备注 REMARK

项目编码 SWP
(打码机打码位置)

审 定	韦家春	韦家春
-----	-----	-----

审 核	李诗	李诗
-----	----	----

项目负责	王嵩	王嵩
------	----	----

专业负责	王嵩	王嵩
------	----	----

校 对	韦家春	韦家春
-----	-----	-----

设 计	田凯	田凯
-----	----	----

建设单位
CONSTRUCT UNIT

龙岩市新罗水电建设发展有限公司

工程名称
PROJECT


新罗水电办公大楼室外加装电梯工程

子项名称
ITEM

图名
DRAWING TITLE
新增电梯四层平面图

设计号 DESIGN NO.	ZYHXLY2026-L004	图 号 DRAWING NO.	JZ-04	版次 CHANGED NO.	A
图 别 ITEM TYPE	建 施	日 期 DATE	2026. 07		

注意：
本图须经签署并加盖本公司专用出图章方为有效；
本施工图应经相关部门审批通过后方可施工；
本图版权归中亿合信设计集团有限公司所有。

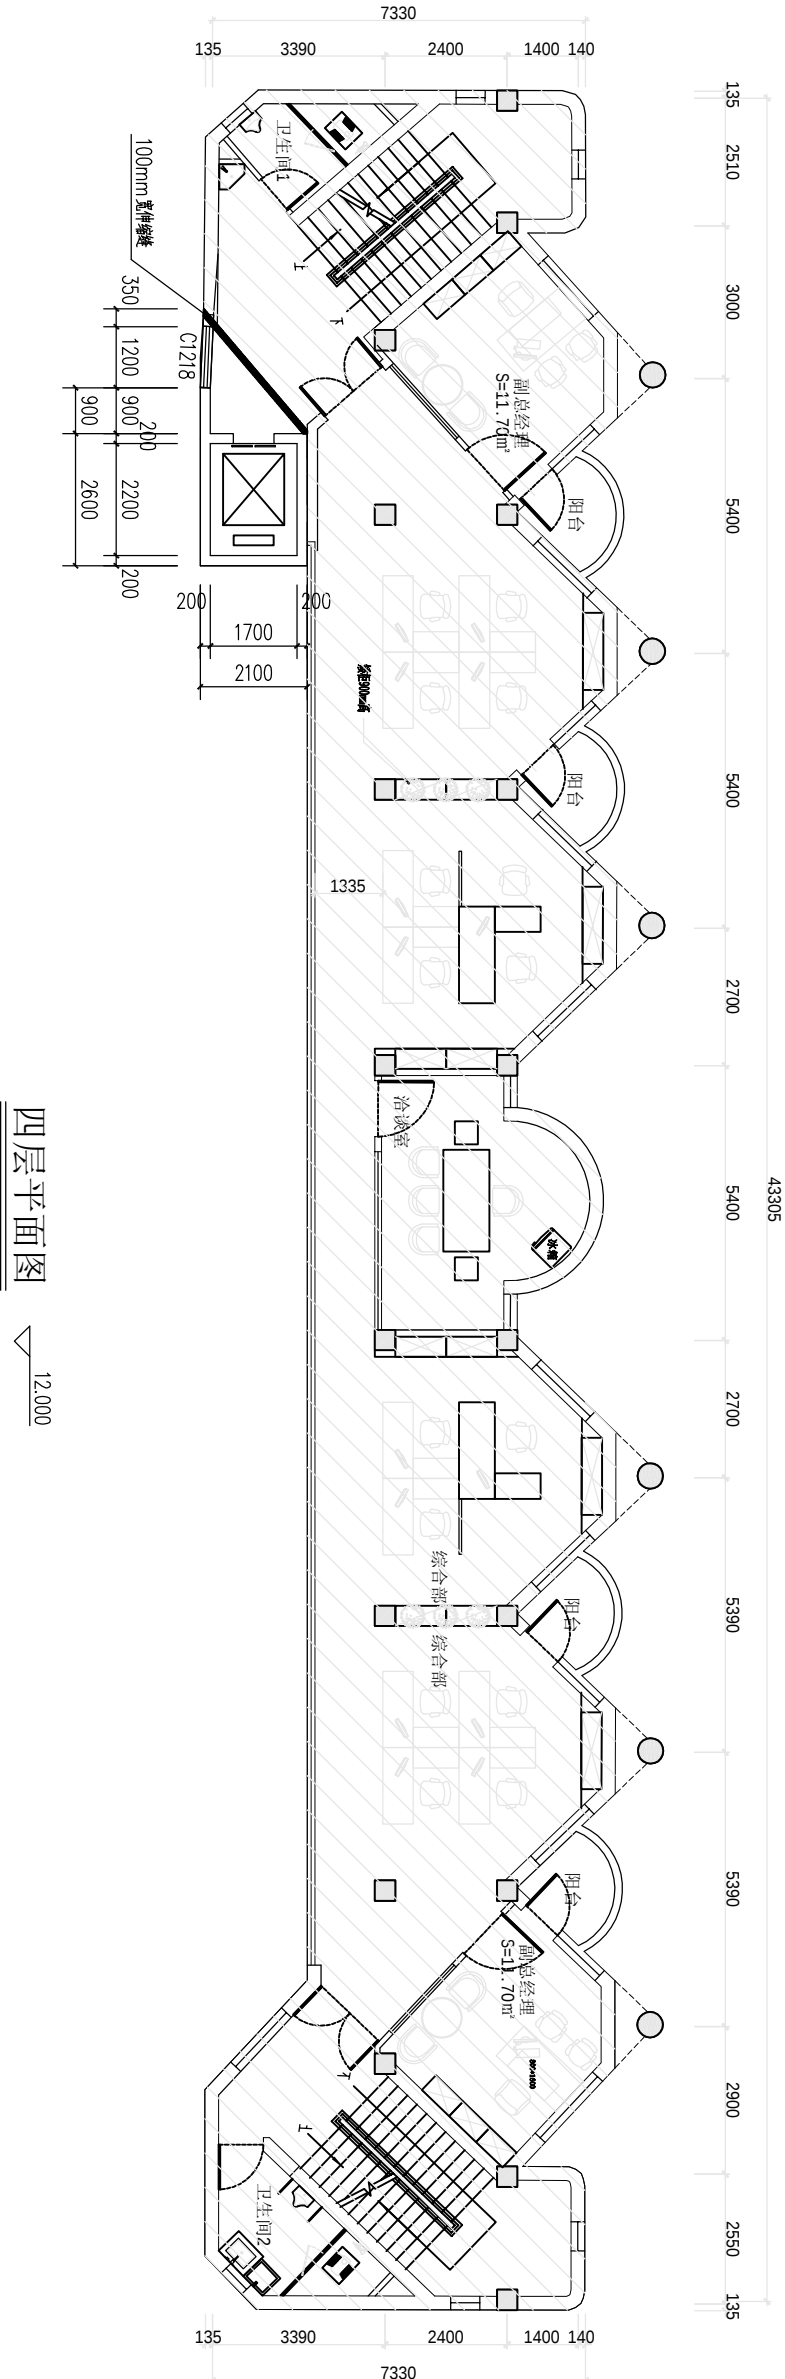

四层平面图

新增电梯四层平面图

图例：

不在此次设计范围

资质证书编号：A252031923
建筑行业（建筑工程）乙级
市政行业乙级
水利行业乙级
公路行业（公路）专业乙级
风景园林专项乙级

备注 REMARK

项目编码 SWP
(打印机打印位置)

审定	韦家春	韦家春
审核	李诗	李诗
项目负责	王嵩	王嵩
专业负责	王嵩	王嵩
校对	韦家春	韦家春
设计	田凯	田凯
建设单位		
CONSTRUCT UNIT		


龙岩市新罗水电建设发展有限公司

工程名称
PROJECT
新罗水电办公大楼室外加装电梯工程

子项名称
ITEM

图名 DRAWING TITLE	新增电梯五层平面图		
设计号 DESIGN NO.	ZYHXLY2026-L004	图号 DRAWING NO.	JZ-05
		版次 VERSION NO.	A
图别 ITEM TYPE	建施	日期 DATE	2026.07

注意：
本图须经签署并加盖本公司专用出图章方为有效；
本施工图应经相关部门审批通过后方可施工；
本图版权归中亿合信设计集团有限公司所有。

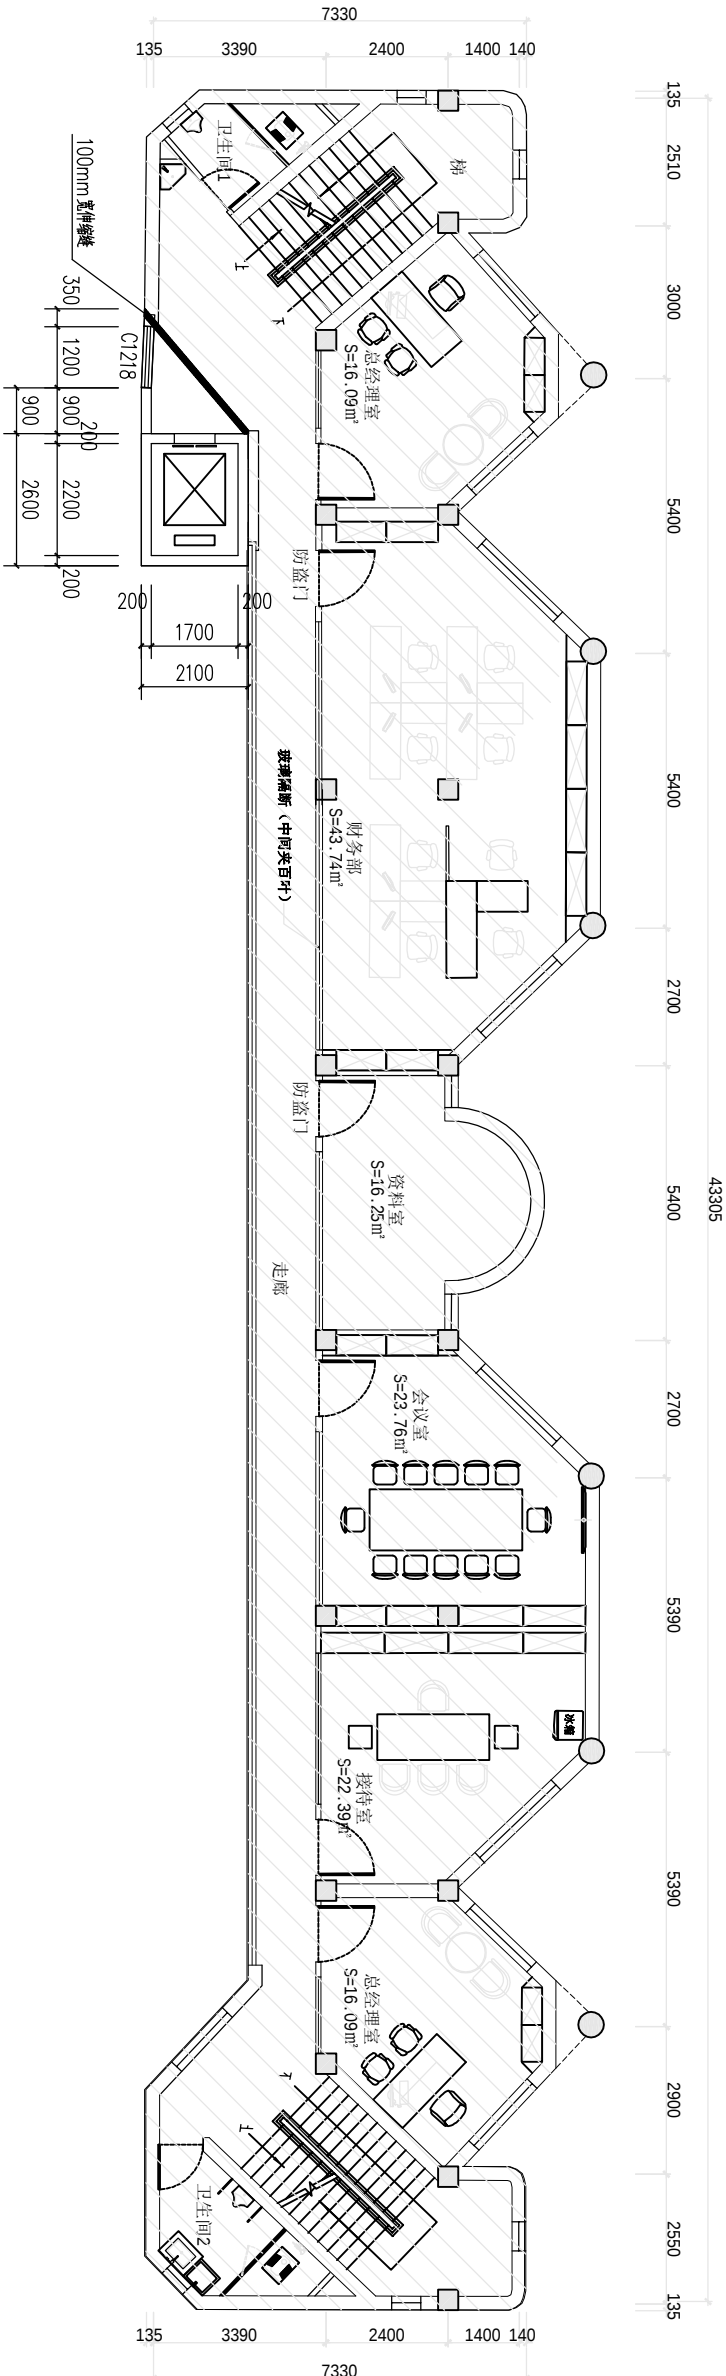

新增电梯五层平面图

五层平面图
15.600

图例：

不在此次设计范围

资质证书编号：A252031923
建筑行业（建筑工程）乙级
市政行业乙级
水利行业乙级
公路行业（公路）专业乙级
风景园林专项乙级

备注 REMARK

项目编码 SFWP
(打印机打印码位置)

审定	韦家春	韦家春
审核	李诗	李诗
项目负责	王嵩	王嵩
专业负责	王嵩	王嵩
校对	韦家春	韦家春
设计	田凯	田凯

建设单位
CONSTRUCT UNIT

龙岩市新罗水电建设发展有限公司

工程名称
PROJECT


新罗水电办公大楼室外加装电梯工程

子项名称
ITEM

图名 DRAWING TITLE	新增电梯六层平面图		
设计号 DESIGN NO.	ZYHXLY2026-L004	图号 DRAWING NO.	JZ-06
		版次 CHANGED NO.	A
图别 DES. TYPE	建施	日期 DATE	2026. 07

注意：

本图须经签署并加盖本公司专用出图章方为有效；
本施工图应经相关部门审批通过后方可施工；
本图版权归中亿合信设计集团有限公司所有。

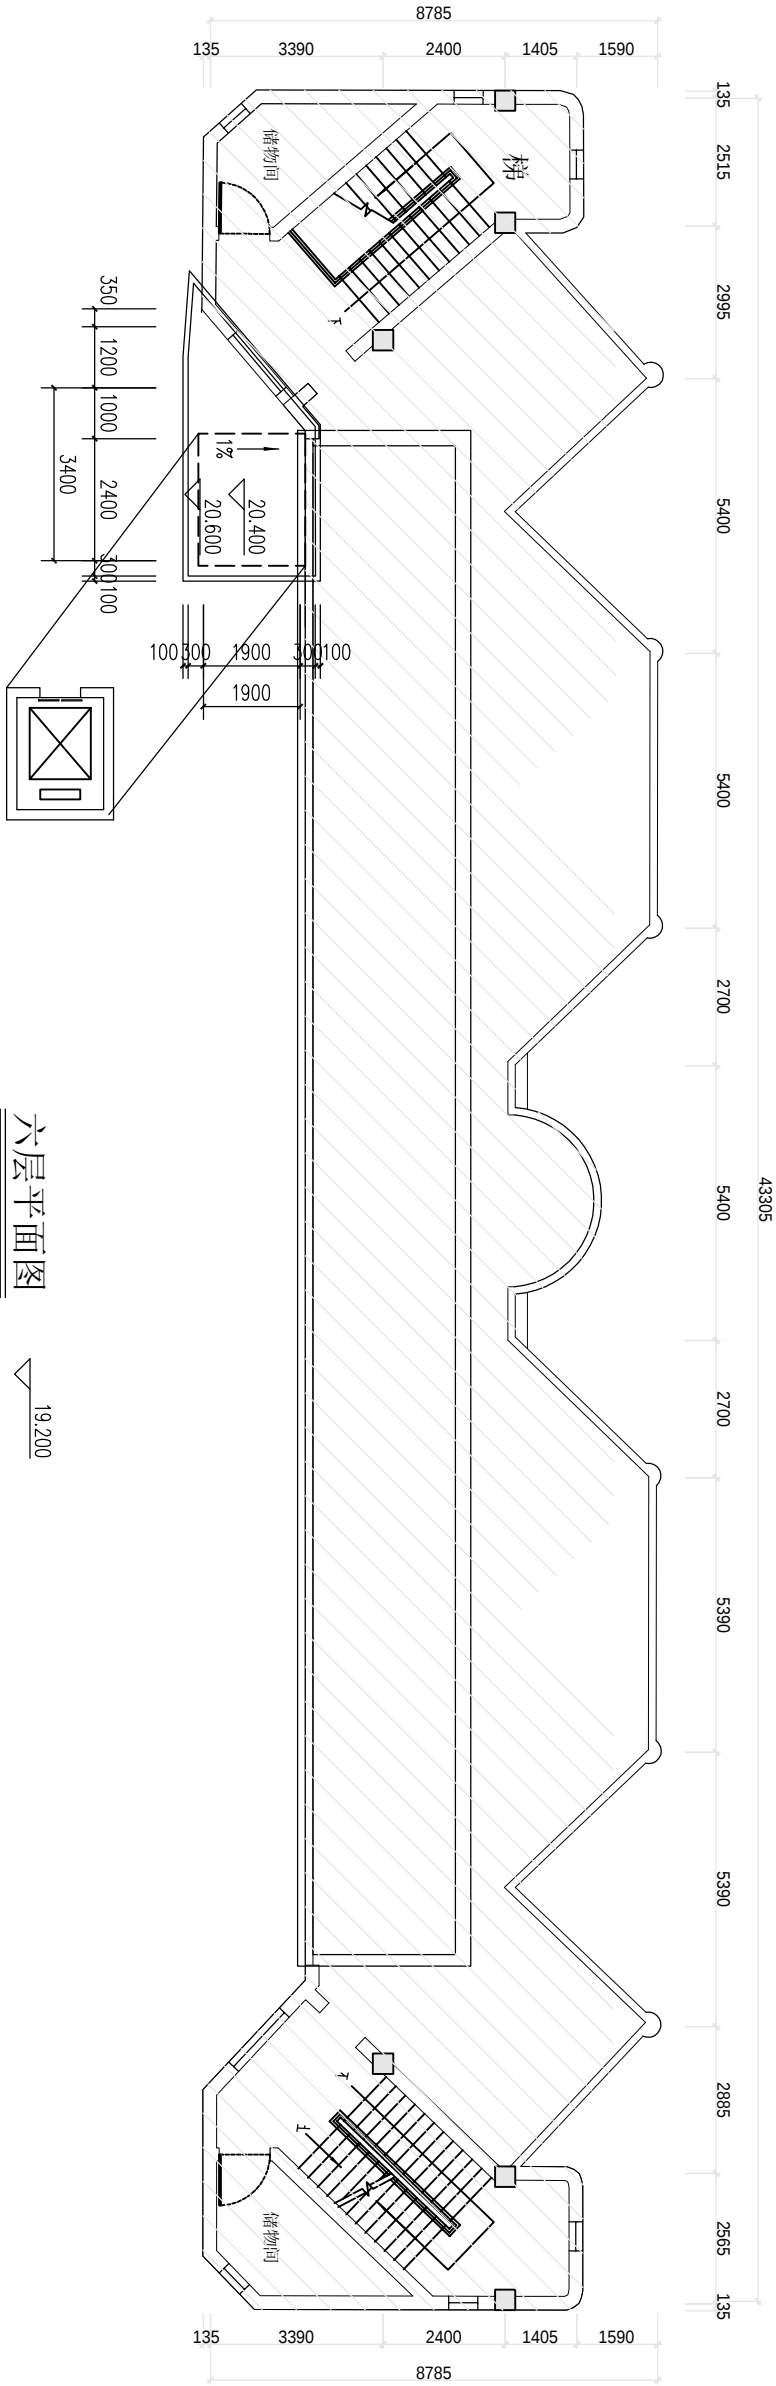

新增电梯六层平面图

图例：



不在此次设计范围

中亿合信设计集团有限公司
Zhongyi Hexin Design Group Co., Ltd.

资质证书编号：A252031923
建筑行业（建筑工程）乙级
市政行业乙级
水利行业乙级
公路行业（公路）专业乙级
风景园林专项乙级

备注 REMARK

项目编码 S100
(打印机打印位置)

审定	韦家春	韦家春
审核	李诗	李诗
项目负责	王嵩	王嵩
专业负责	王嵩	王嵩
校对	韦家春	韦家春
设计	田凯	田凯

建设单位
CONSTRUCT UNIT

龙岩市新罗水电发展有限公司

工程名称
PROJECT

新罗水电办公大楼室外加装电梯工程


子项名称
ITEM

图名
DRAWING TITLE
新增电梯立面图

设计号 DESIGN NO.		ZYHXL/2026-L004	
图号 DRAWING NO.	JZ-07	版次 VERSION NO.	A
图别 DES. TYPE	建施	日期 DATE	2026.07

注意：

本图须经签署并加盖本公司专用出图章方为有效；
本施工图应经相关部门审批通过后方可施工；
本图版权归中亿合信设计集团有限公司所有。

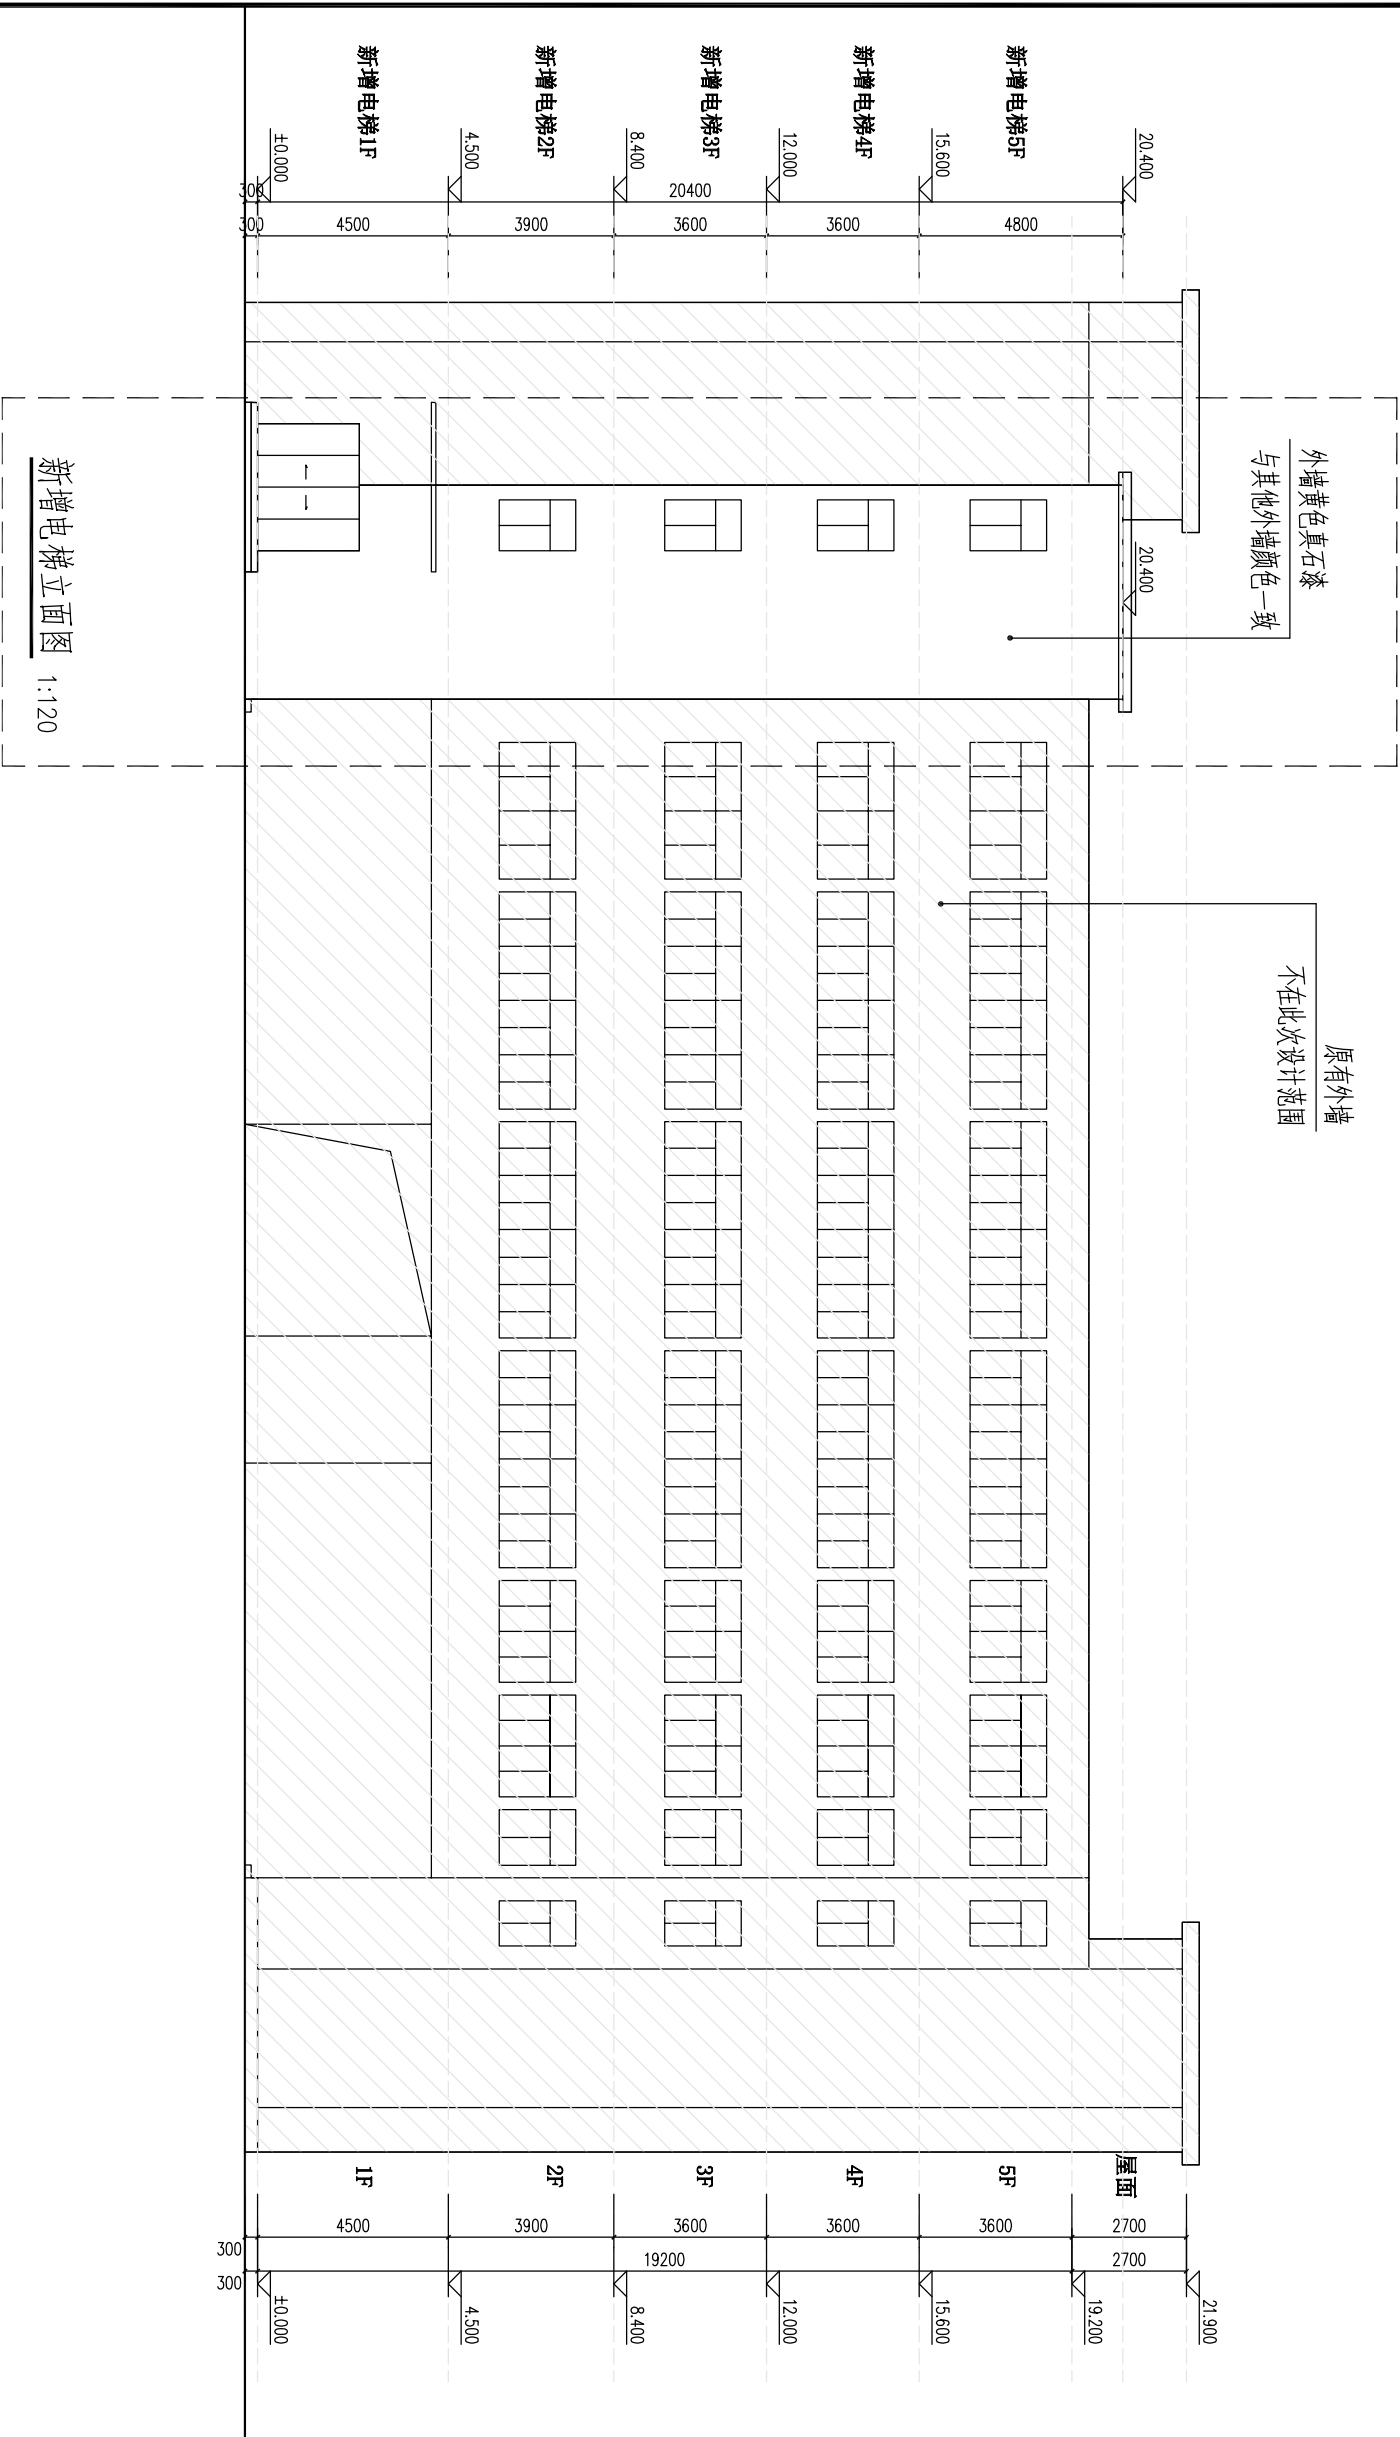

中亿合信设计集团有限公司
Zhongyi Hexin Design Group Co., Ltd

资质证书编号: A252031923

建筑行业（建筑工程）乙级

市政行业乙级

水利行业乙级

公路行业（公路）专业乙级

风景园林专项乙级

REMARK
备注

审 定	APPROVED FOR ISSUING	审 核	PROJECTED BY	项目负责 PROJECT MANAGER	专业负责 SPECIALIST	校 对 PROJECTED BY	设 计 DESIGNED BY
韦家春	李诗	王嵩	王嵩	王嵩	韦家春	田凯	

CONSTRUCTS WITH

CONSTRUCTS WITH

龙岩市新罗水电建设发展有限公司

工程名称

新罗水电办公大楼室外加装电梯工程

子项名称

新增电梯侧立面图

设计号 PRO. NO.	ZYHXLY2026-1004
图 号 DRAWING NO.	JZ-08
图 别 DRAWING TYPE	建 施
版 次 CHANGED NO.	A
日 期 DATE	2026.07

注意:

本图须经签署并加盖本公司专用出图章方为有效:

本施工图应经相关部门批准通过后方可施工；

本图版权归中亿合信设计集团所有。

资质证书编号：A252031923
建筑行业（建筑工程）乙级
市政行业乙级
水利行业乙级
公路行业（公路）专业乙级
风景园林专项乙级

备注

项目编码
（扫码机扫码位置）

审定	韦家春	韦家春
----	-----	-----

审核	李诗	李诗
----	----	----

项目负责人	王嵩	王嵩
-------	----	----

专业负责	王嵩	王嵩
------	----	----

校对	韦家春	韦家春
----	-----	-----

设计	田凯	田凯
----	----	----

建设单位	龙岩市新罗水电建设发展有限公司	
------	-----------------	--

工程名称	新罗水电办公大楼室外加装电梯工程	
------	------------------	--

子项名称

图名

图名


设计号

图号	JZ-09	版次	A
----	-------	----	---

图别	建施	日期	2026.07
----	----	----	---------

注意：

本图须经签署并加盖本公司专用出图章方为有效；
本施工图应经相关部门审批通过后方可施工；
本图版权归中亿合信设计集团有限公司所有。

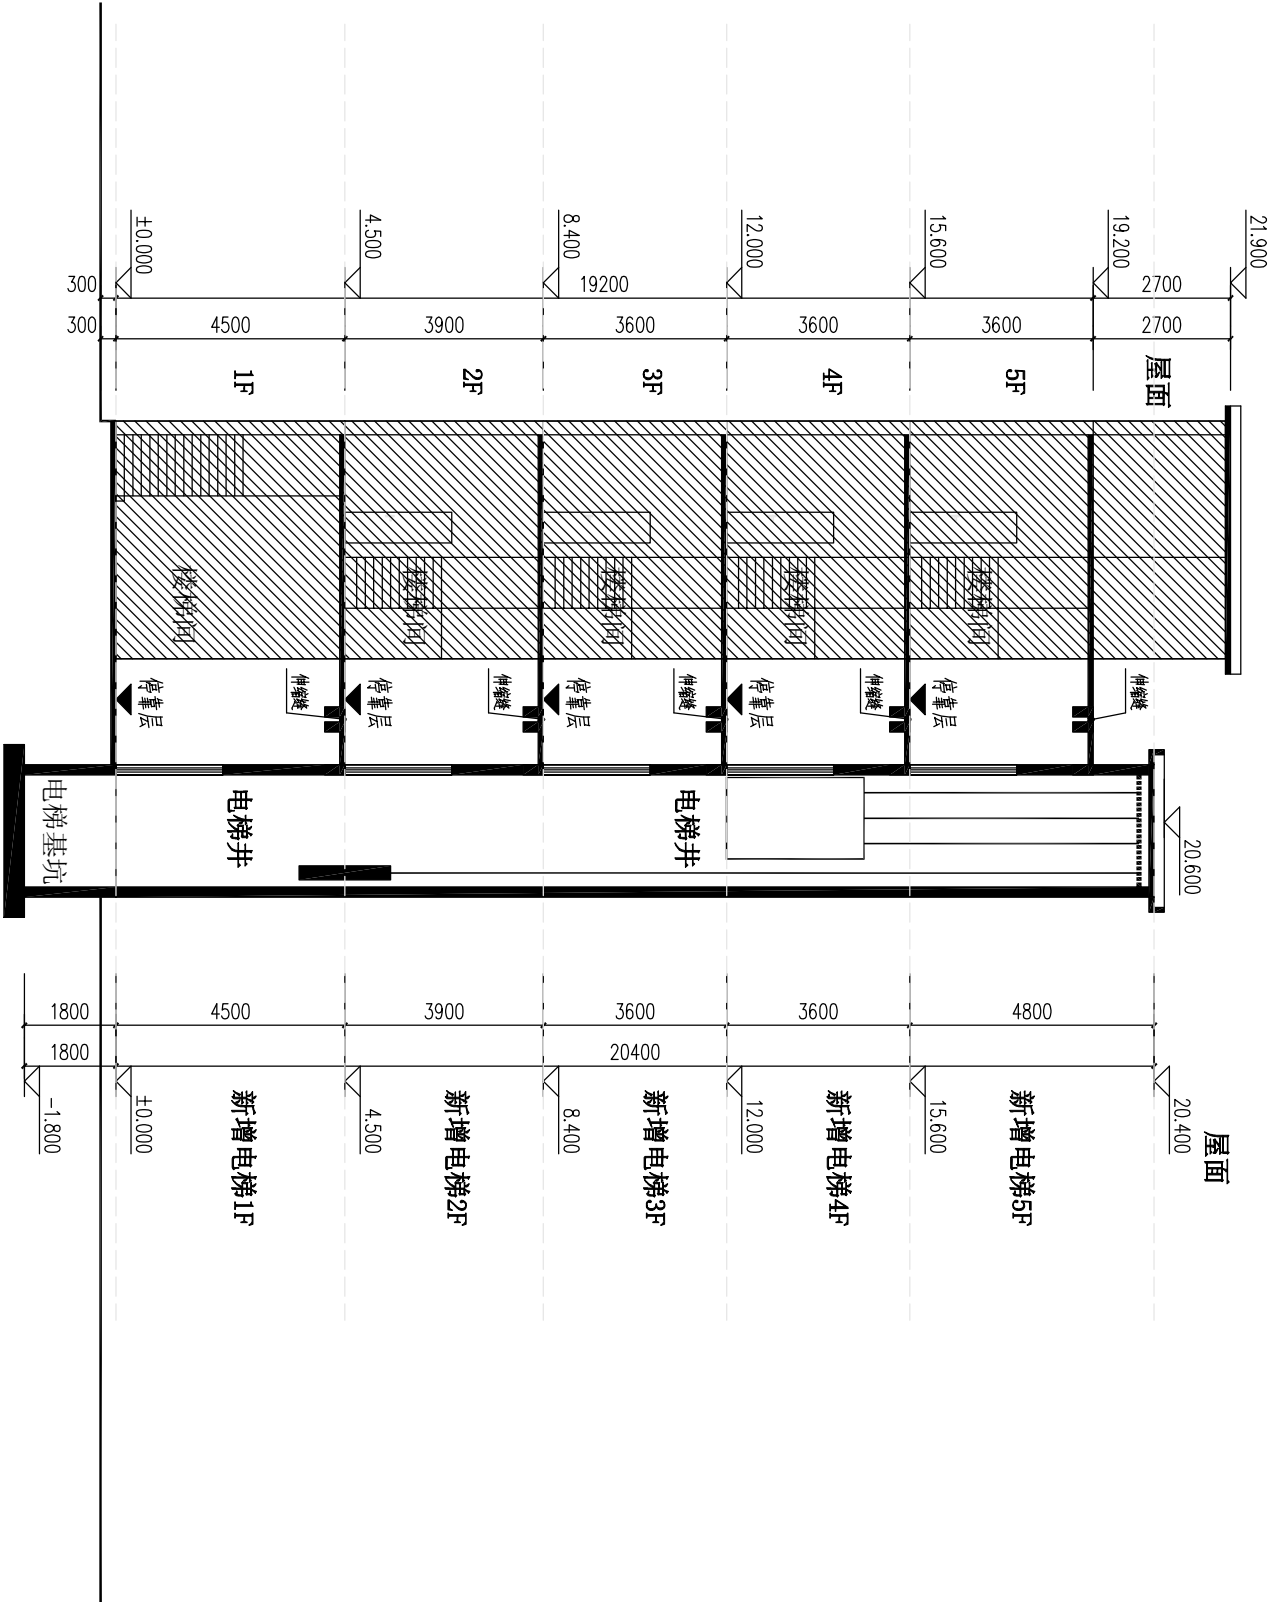

新增电梯1—1剖面图 1:100