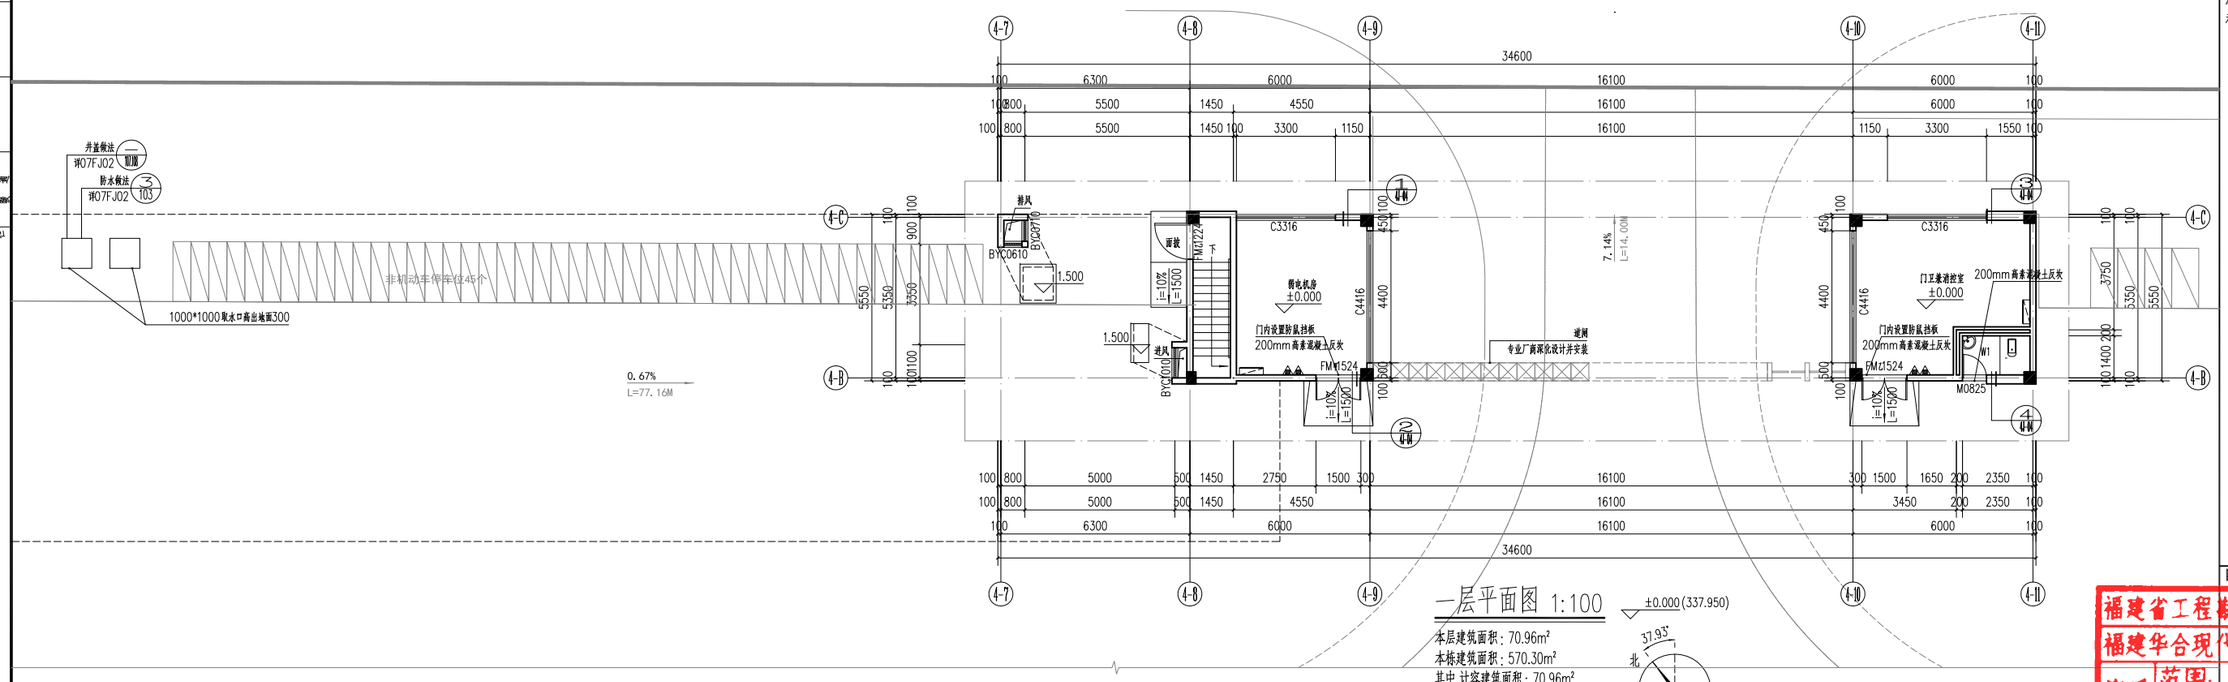

一层平面图 1:100

±0.000(337.950)

本层建筑面积：70.96m²
本栋建筑面积：570.30m²
其中 计容建筑面积：70.96m²
不计容建筑面积：499.34m²
本栋占地面积：70.96m²

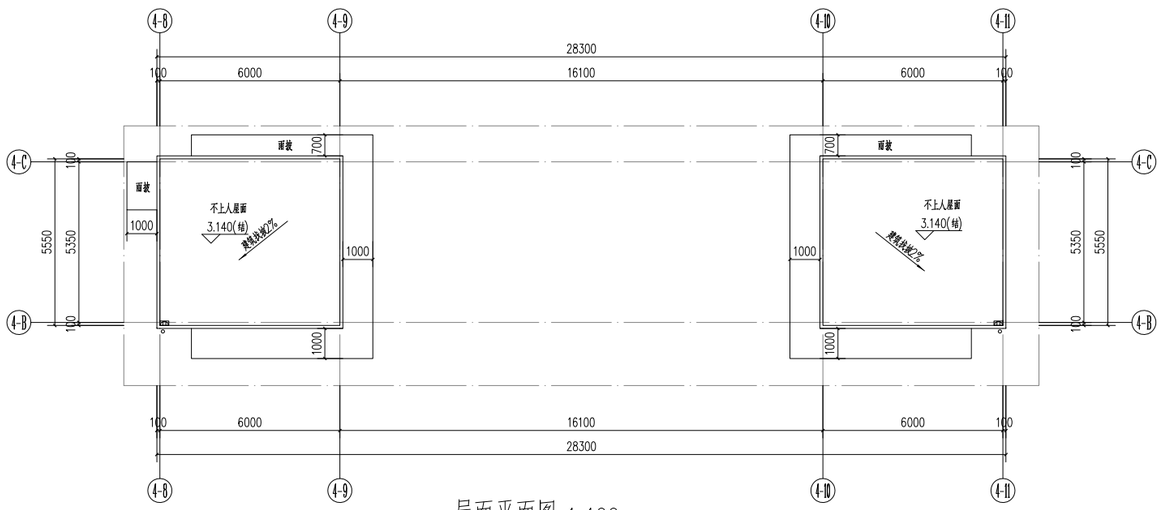

屋面平面图 1:100

调整前平面图

福建华合现代建筑设计有限公司
Fujian Huahe Xiandai Architectural Design CO.,LTD
建设部甲级证书号:A135001673

备注栏:
本设计图纸未经规划部门同意和施工图审查机构认可,未加盖图纸专用章及相关注册师执业章,不得用于施工。

图纸专用章:
福建省工程勘察设计图纸专用章
福建华合现代建筑设计有限公司
资质 范围: 建筑工程
等级: 甲级 证号: A135001673
有效期至: 2028年12月22日

注册建筑师执业章:

注册结构师执业章:
中华人民共和国一级注册建筑师
姓名: 陈 [illegible]
注册号: 3500167-007
有效期: 至2027年08月31日

施工图审查机构:

施工图审查合格书编号:

工程名称:
智能化绿色包装新材料生产项目

子项名称:
4#门卫兼消控室

建设单位:
龙岩市金正源纸业有限公司

审定	黄苍胜	
工程负责人	陈小红	
专业负责人	陈小红	
审核	黄苍胜	
校对	谢旋	
设计	黄晔	
制图	黄晔	

图名:
一层平面图
屋面层平面图

工程编号	2025-002	版本	1.0
图别	建筑	比例	详图注
图号	4J-02	日期	2025.05

会签栏

专业	姓名	日期	专业	姓名	日期
建筑			给排水		
结构			电气		
暖通			动力		