


设计	人	陈成超
审核	人	詹芳星
审批	人	詹芳星
盖章	人	詹芳星

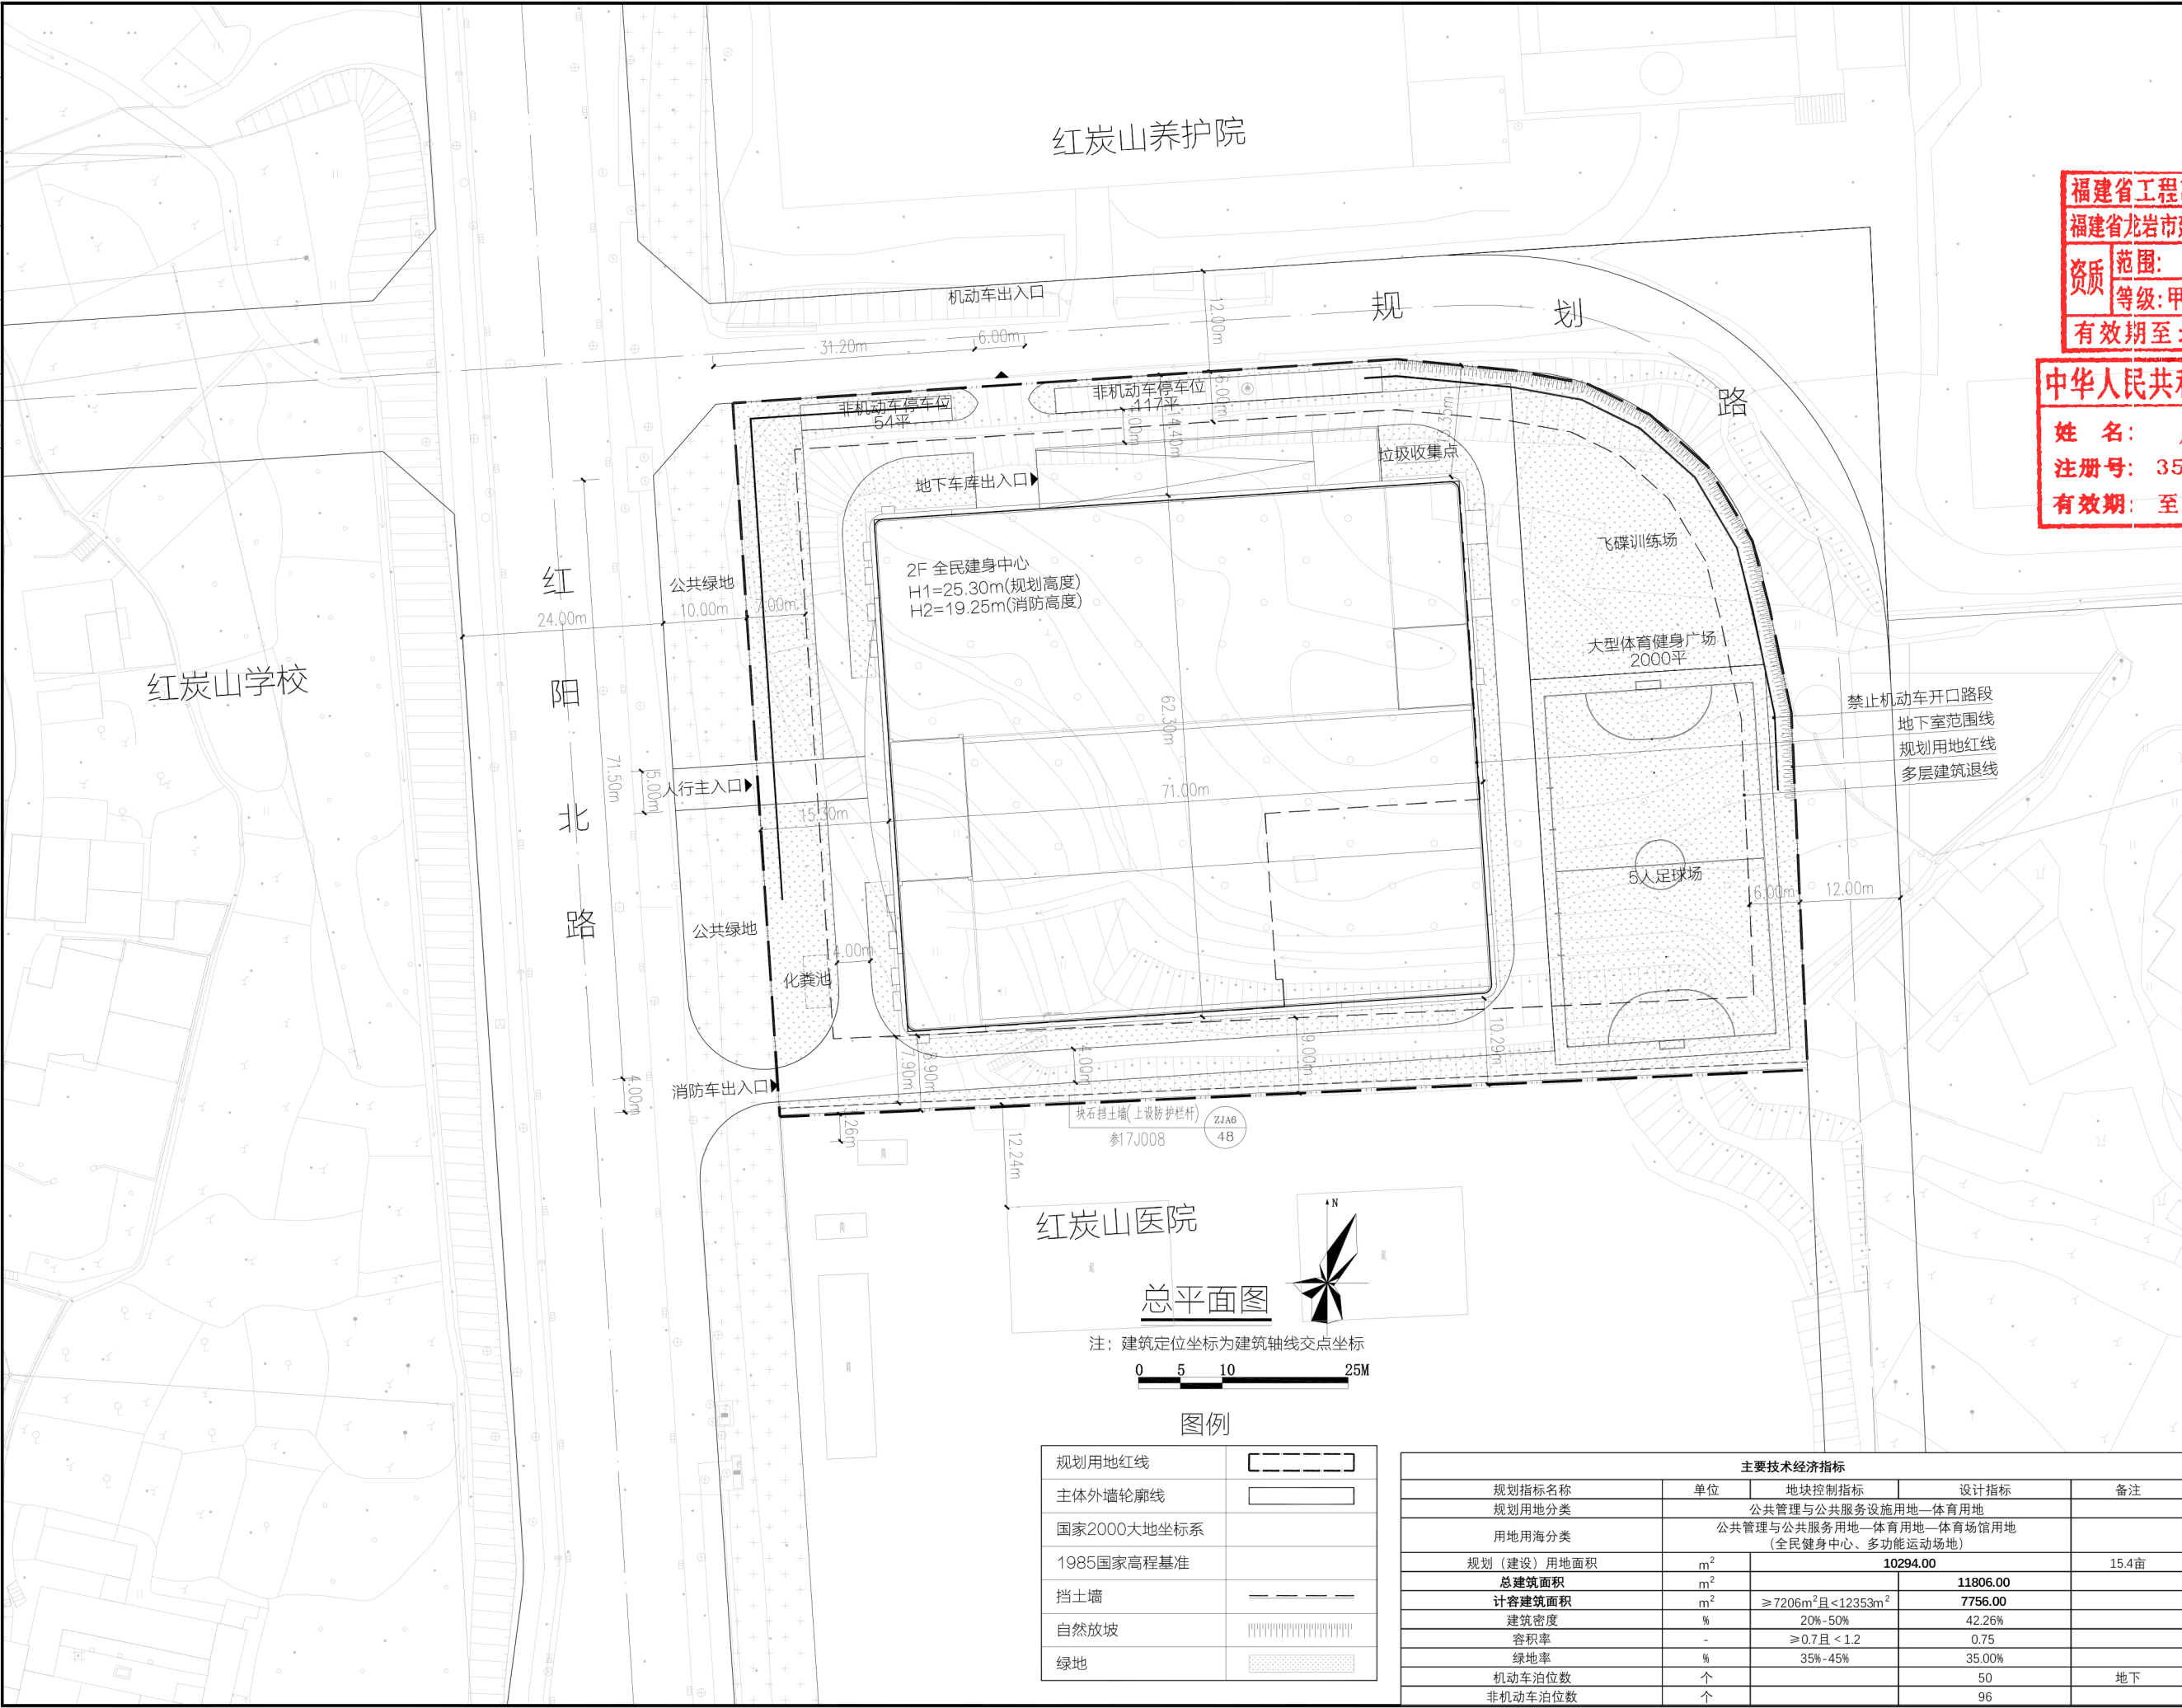

福建省龙岩市 建筑设计研究院有限公司			
建筑行业（建筑工程） 甲级			
风景园林乙级			
图章专用章			
勘察设计图纸专用章			
建筑设计研究院有限公司			
注册建筑师执业章			
建筑工程			
级 证号:A135007851			
2028年12月22日			
一级注册建筑师			
注册结构师执业章			
詹芳星			
00785-016			
备注			
2027年10月			