


图例	比例尺	1:500
规划用地红线	规划用地分类	公共管理与公共服务设施用地—体育用地
主体外墙轮廓线	用地用海分类	公共管理与公共服务用地—体育用地—体育场馆用地
国家2000大地坐标系	规划（建设）用地面积	10294.00
1985国家高程基准	总建筑面积	12399.00
挡土墙	计容建筑面积	7999.00
自然放坡	建筑密度	20%~50%
绿地	容积率	≥0.7且<1.2
	绿地率	35%~45%
	机动车泊位数	54
	非机动车泊位数	96

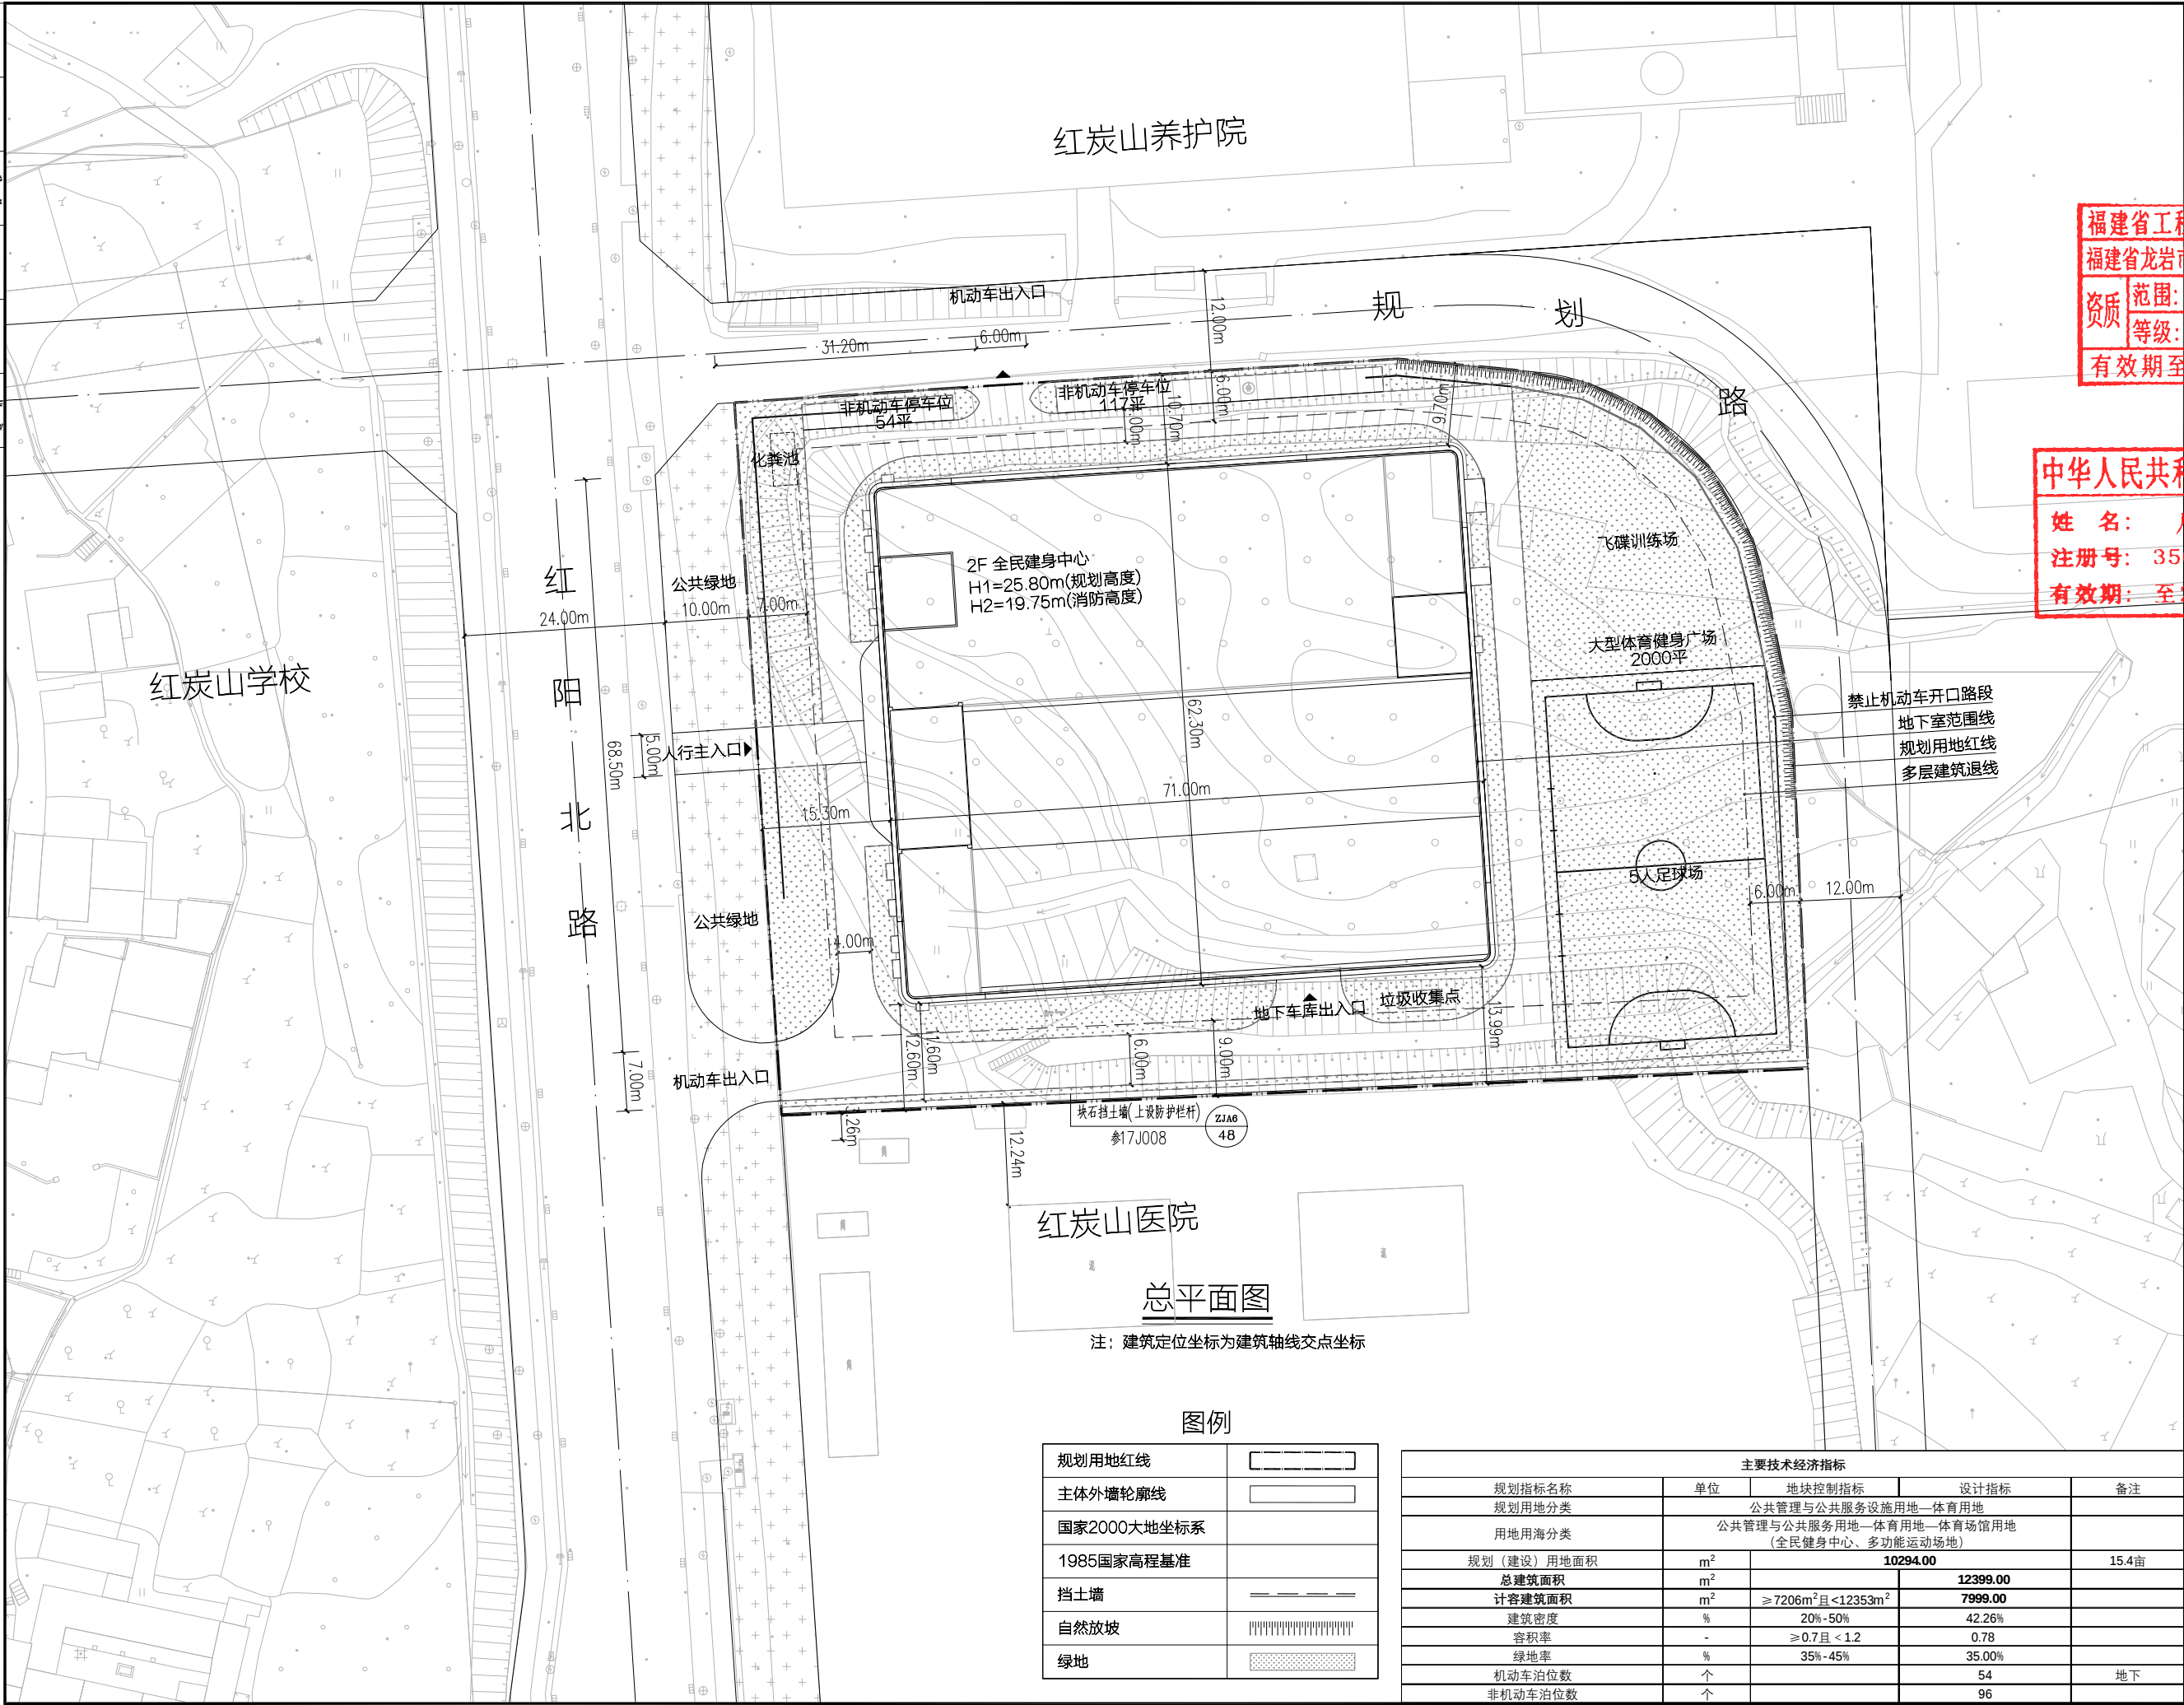

福建省龙岩市 建筑设计研究院有限公司			
建筑行业（建筑工程） 甲级			
风景园林乙级			
图纸专用章			
勘察设 计图 纸专用章			
福建省建筑设计研究院有限公司			
注册建筑师执业章			
建 筑 工 程			
甲级 证号:A135007851			
有效期至:2028年12月22日			
注册结构师执业章			
中国一级注册建筑师			
备注			
詹芳星			
00785-016			
2027年10月			