


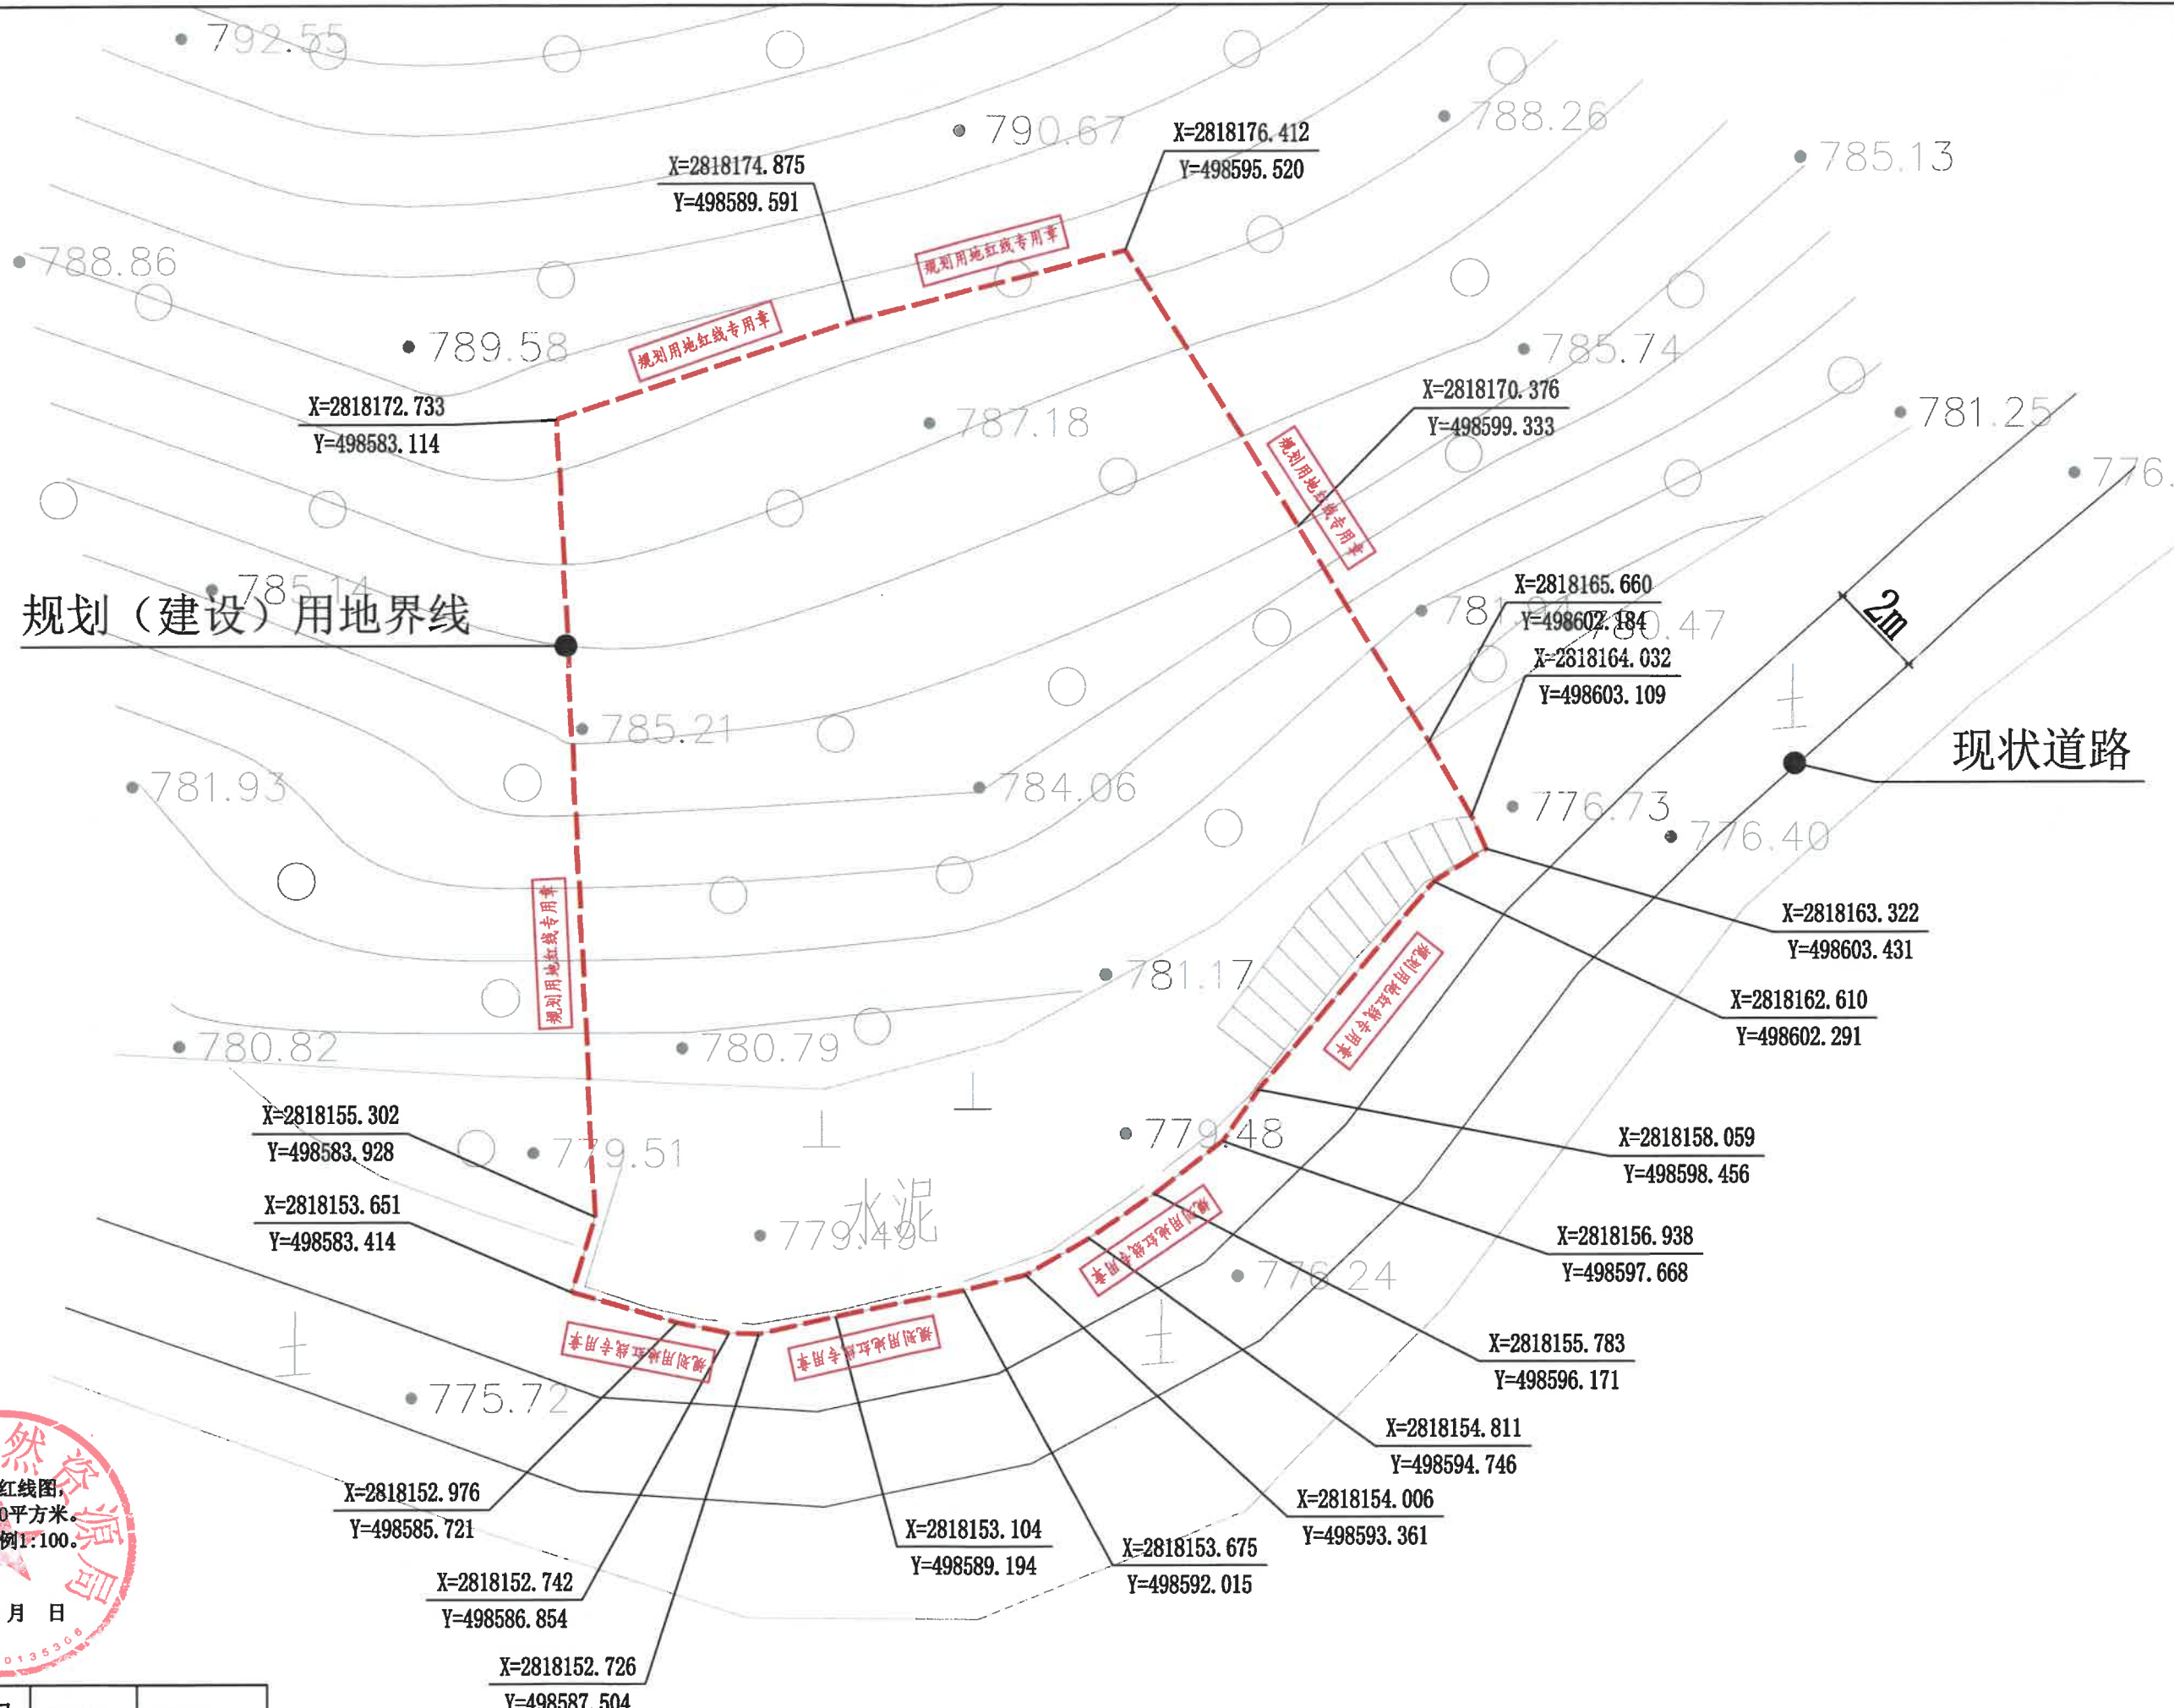

说明：
1 万安镇环坑村烈士集中安葬点用地红线图，
红线范围内规划（建设）用地面积340平方米。
2 本图采用2000国家大地坐标系，比例1:100。



福建省龙岩市城乡规划设计院有限公司		项目编号	2025G-Y-	
设计	李玉龙	项目名称	万安镇环坑村烈士集中安葬点	
项目负责人	周志	图名	用地红线图	图号 规-01
所长		日期	2025.4	比例 1:100