


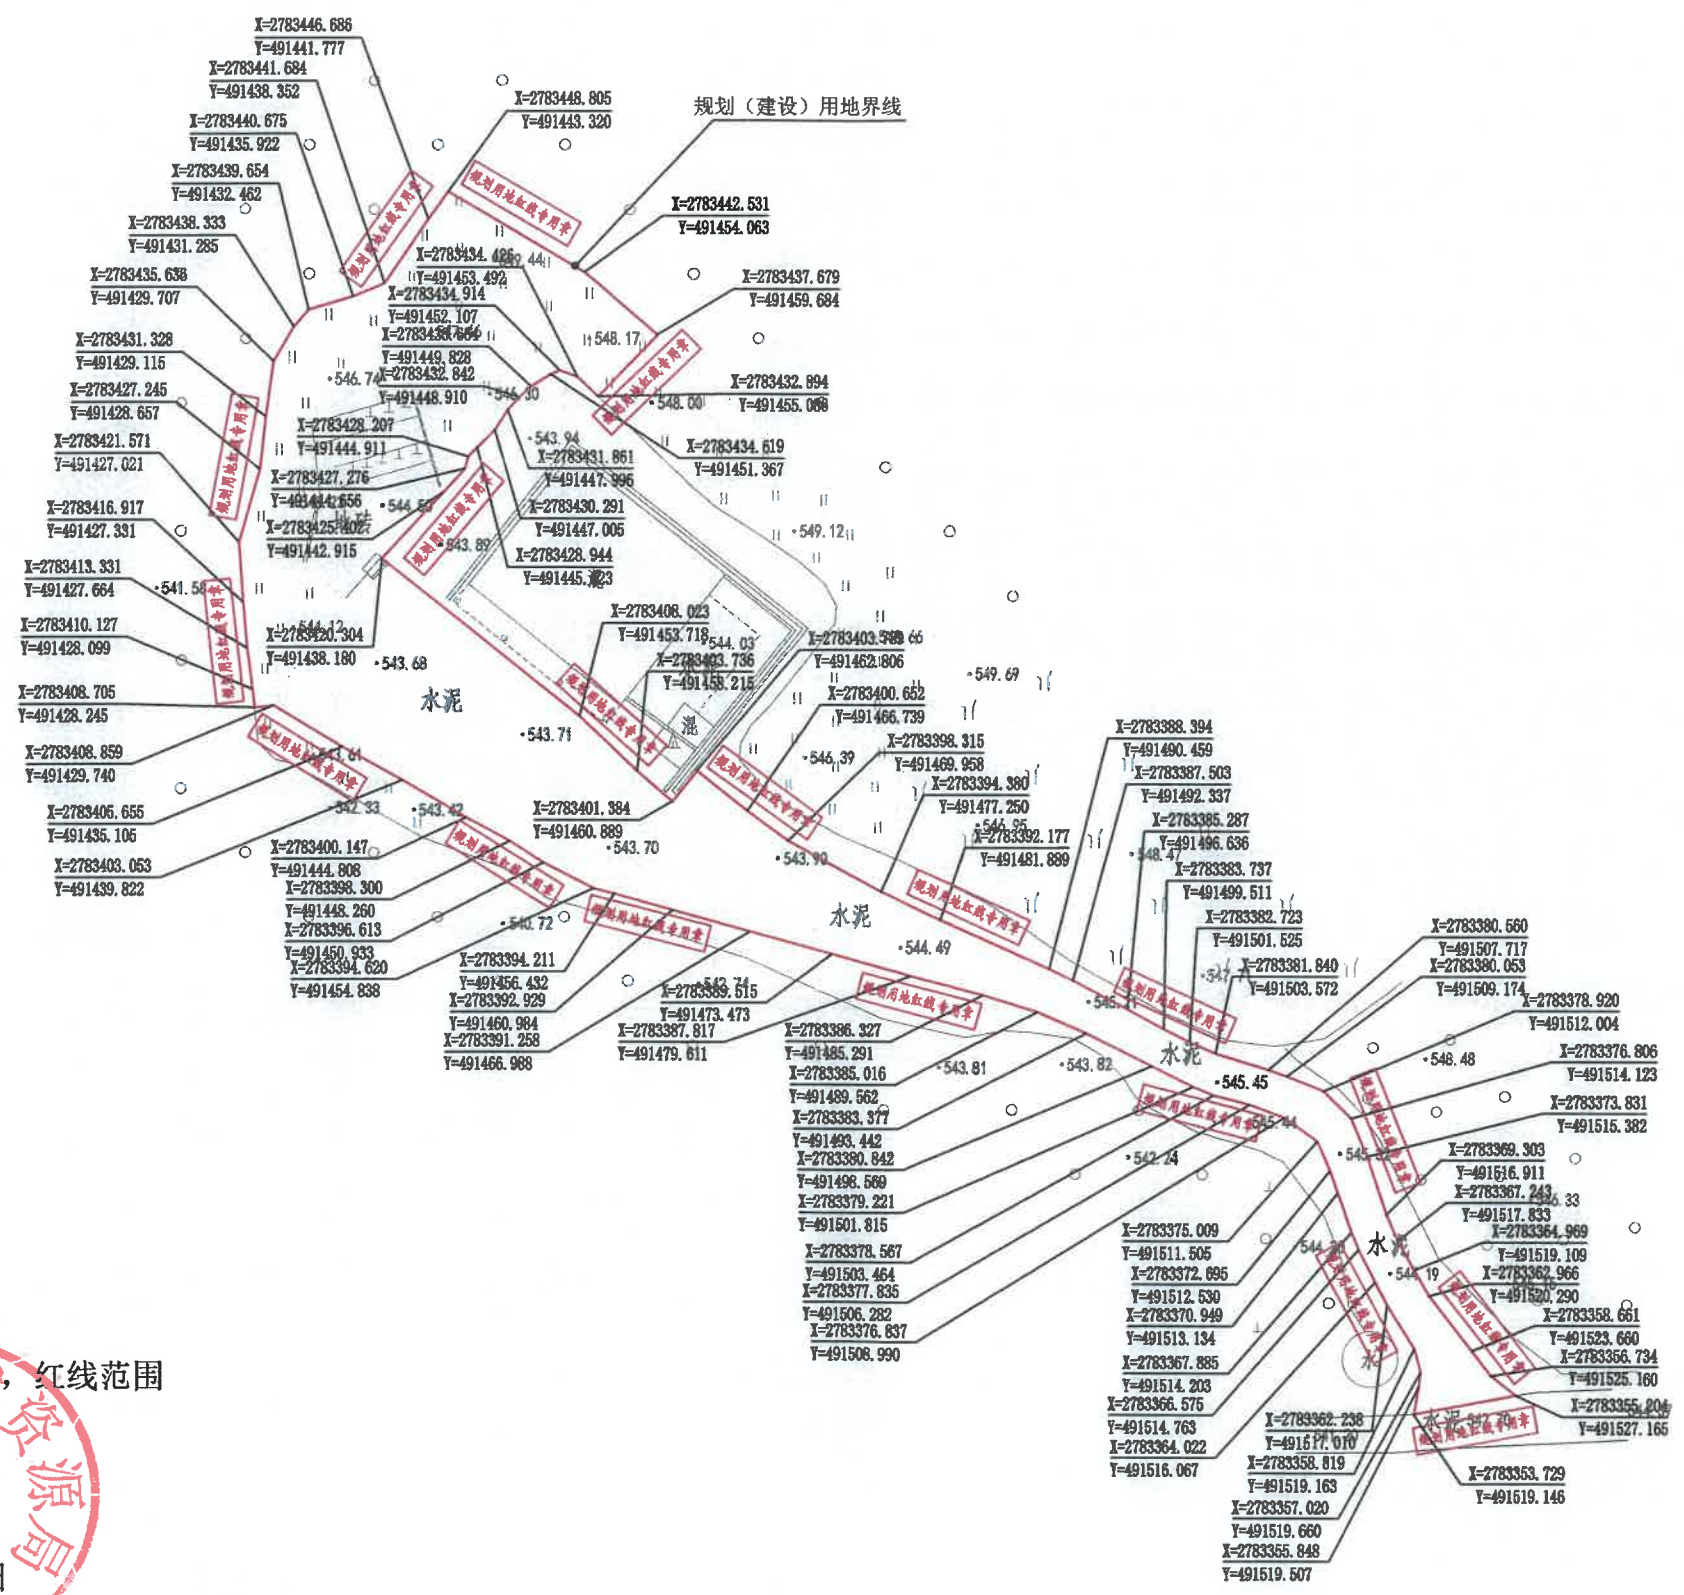

说明:

- 1 小池镇京源村烈士集中安葬点用地红线图, 红线范围内规划(建设)用地面积1285平方米。
- 2 本图采用2000国家大地坐标系, 比例1:300。



福建省龙岩市城乡规划设计院有限公司		项目编号	
设计	陈永清	项目名称:	小池镇京源村烈士集中安葬点
项目负责人	陈永清	图号	规-01
所长	陈永清	比例	1:300
		图名:	用地红线图
		日期	2025.04