


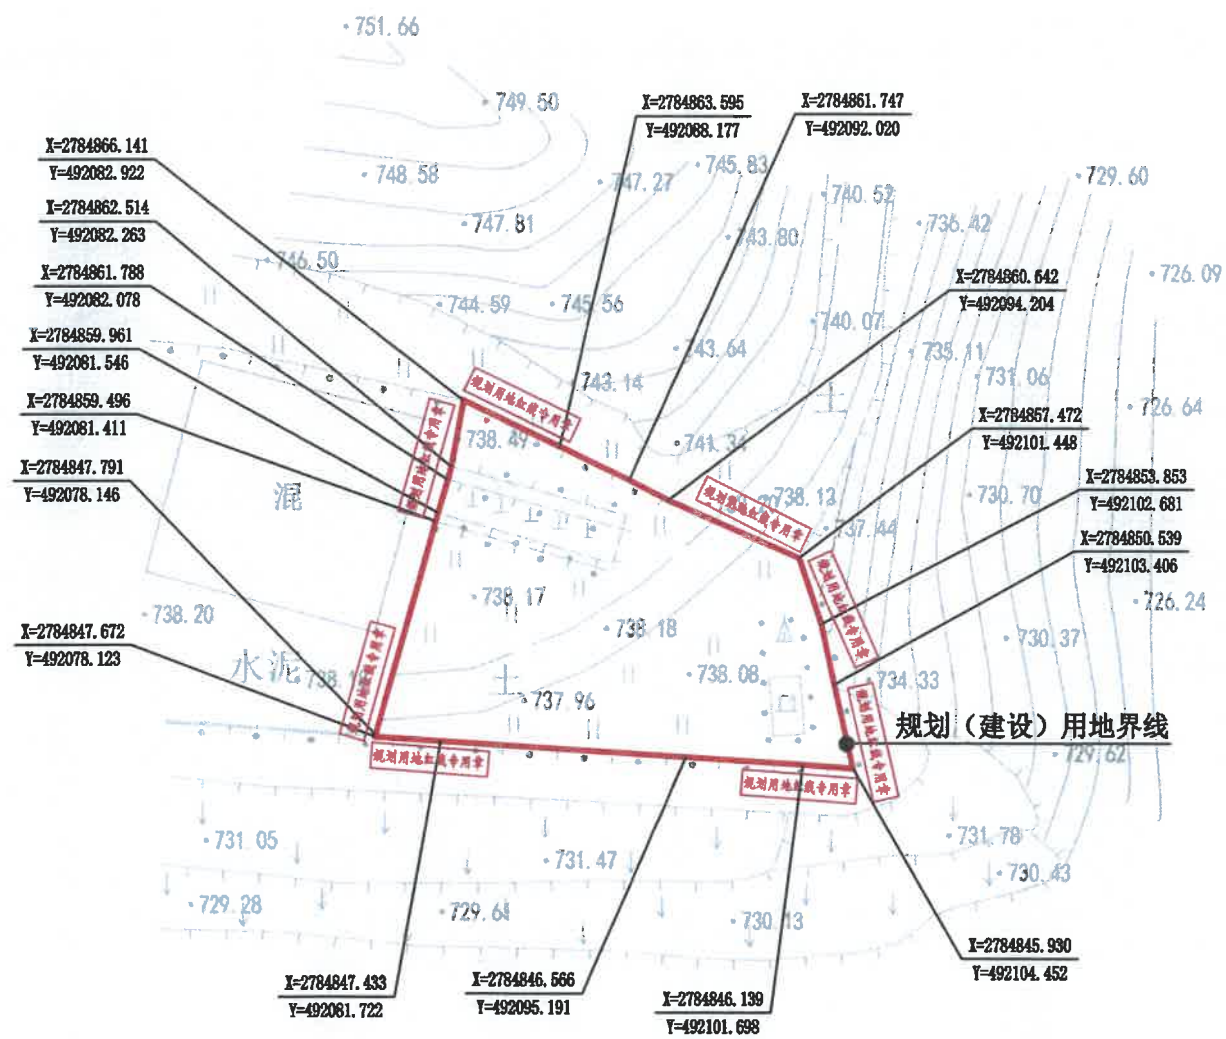

说明:

- 1 小池镇牛眠石村烈士集中安葬点用地红线图, 红线范围内规划(建设)用地面积338平方米。
- 2 本图采用2000国家大地坐标系, 比例1:200。

年 月 日

福建省龙岩市城乡规划设计院有限公司		项目编号	2025G-2-
设计	李金林	项目名称:	小池镇牛眠石村烈士集中安葬点
项目负责人	李金林	图号	规-01
所长	李金林	比例	1:200
		图名	用地红线图
		日期	2025.04