


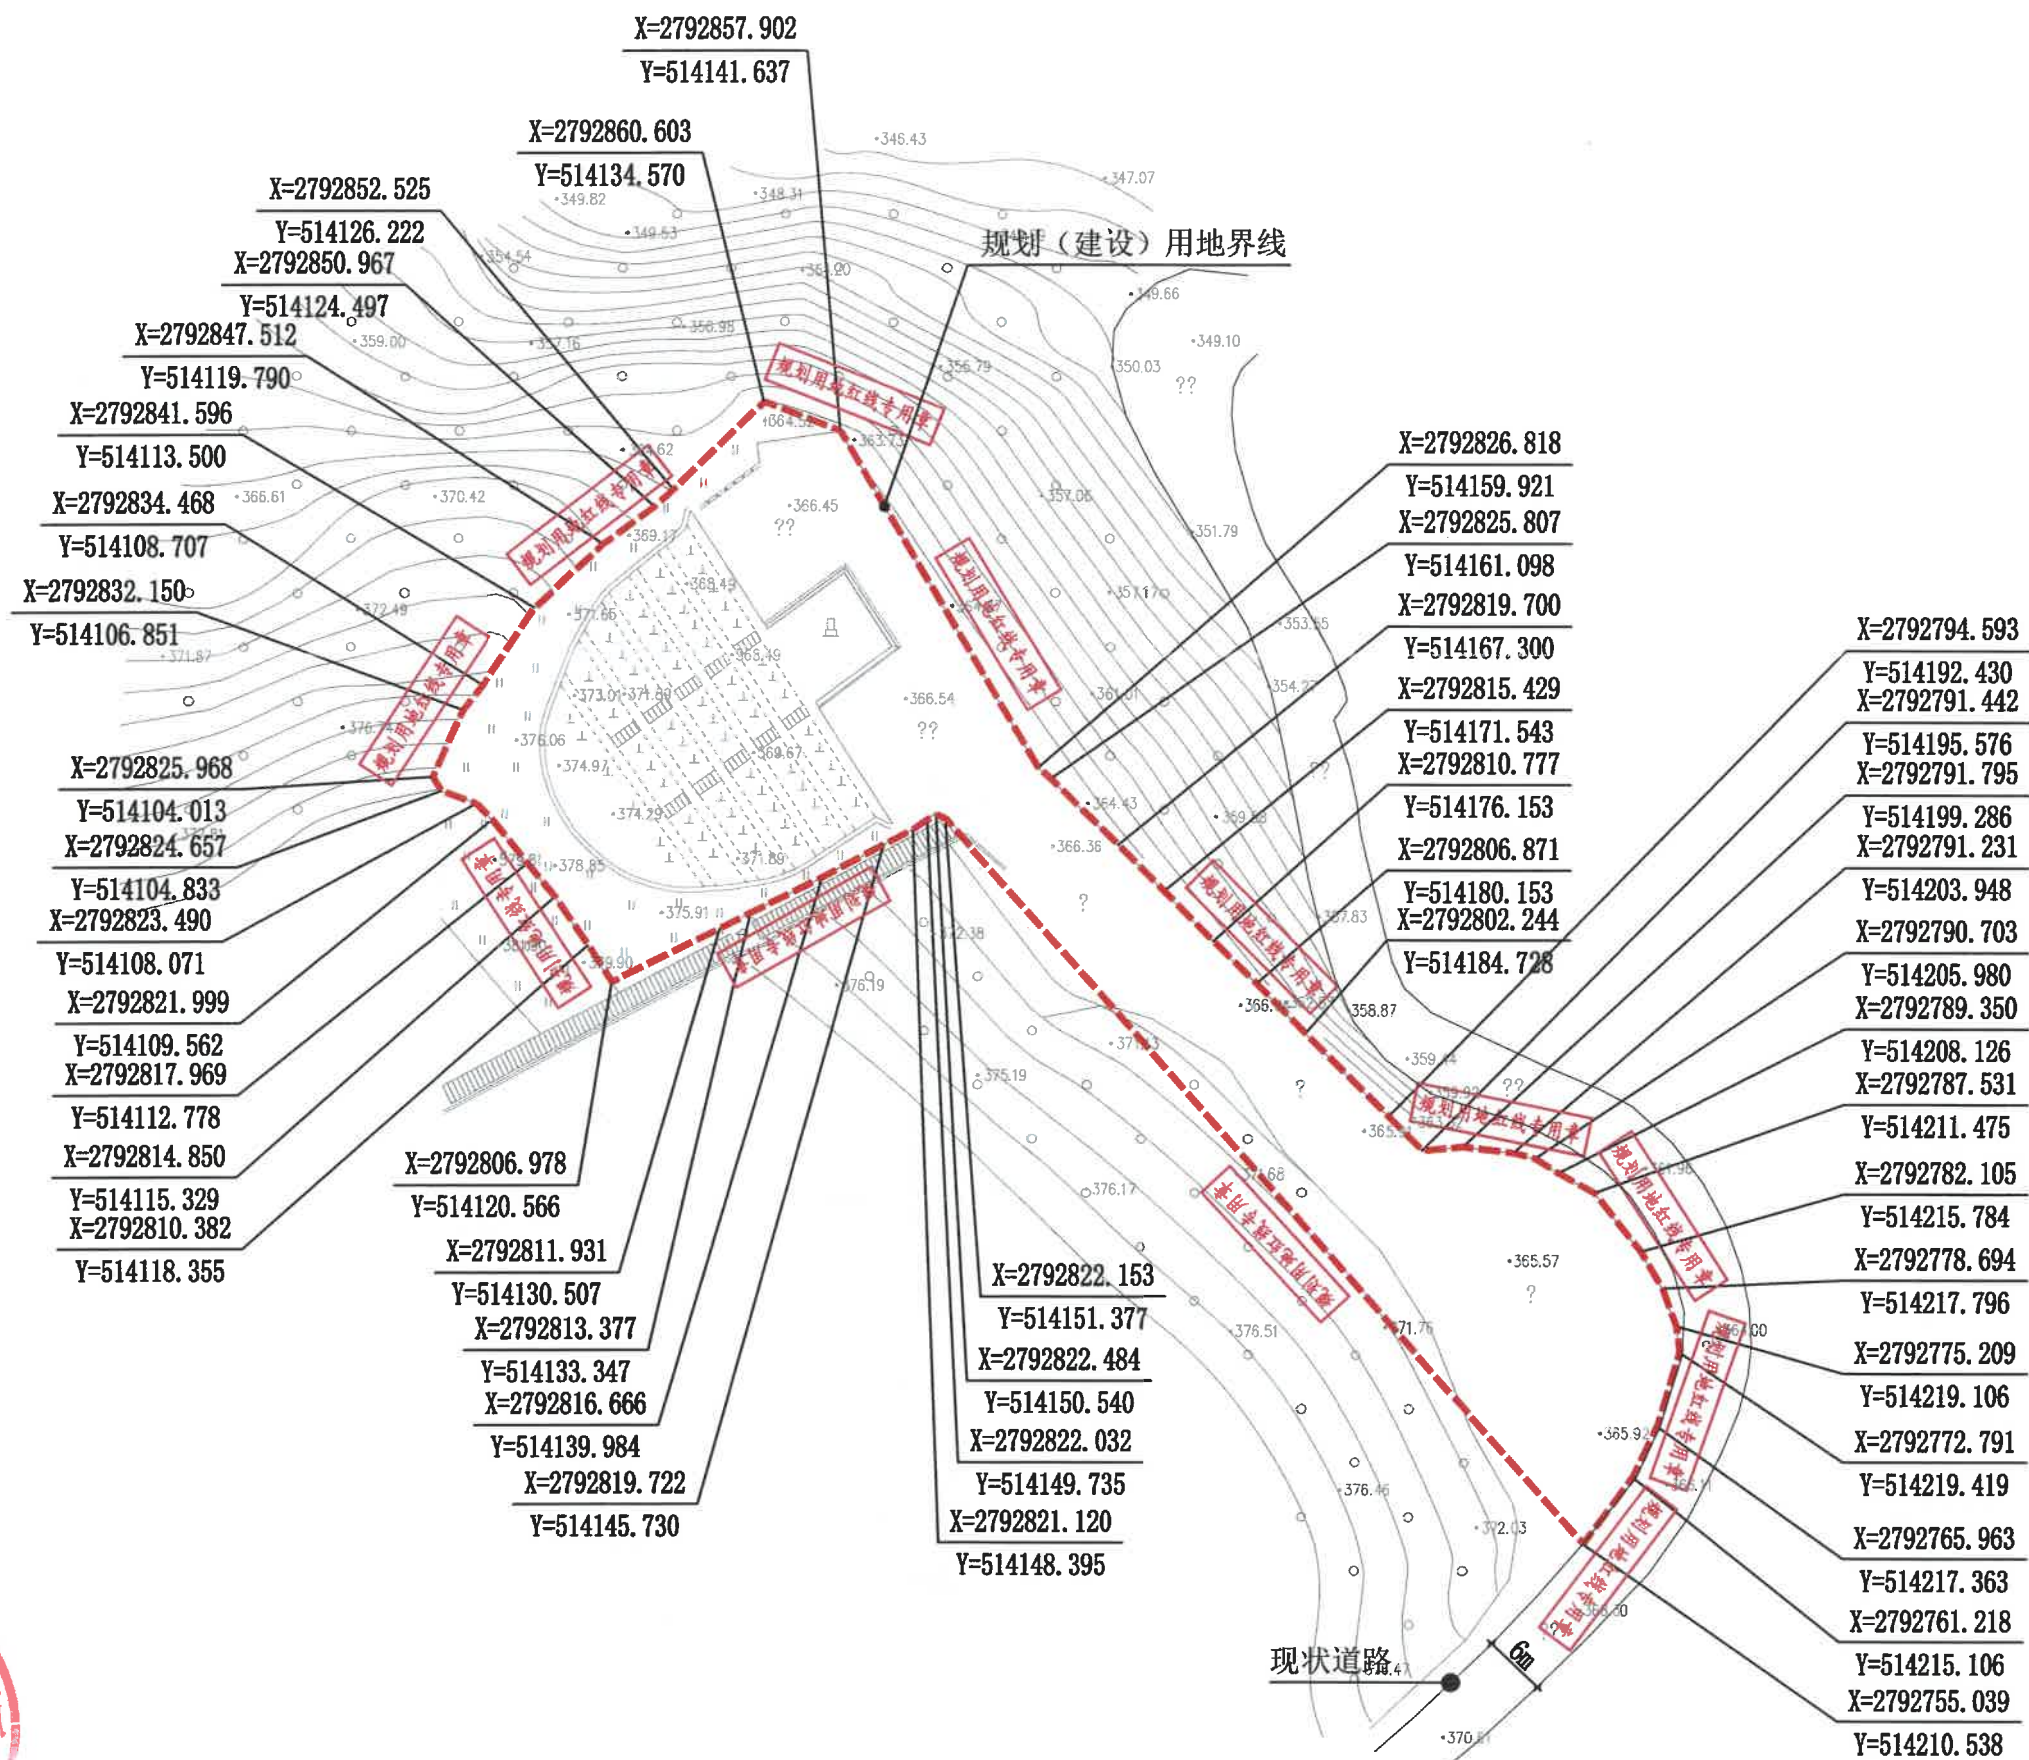

说明:
1 雁石镇烈士集中安葬点用地红线图, 红线范围内规划(建设)用地面积2891平方米。
2 本图采用2000国家大地坐标系, 比例1:500。



福建省龙岩市城乡规划设计院有限公司		项目编号	2025C-Y-
设计	李山新	项目名称	雁石镇烈士集中安葬点
项目负责人	周中	图号	规-01
所长		比例	1:500
		图名	用地红线图
		日期	2025.4