


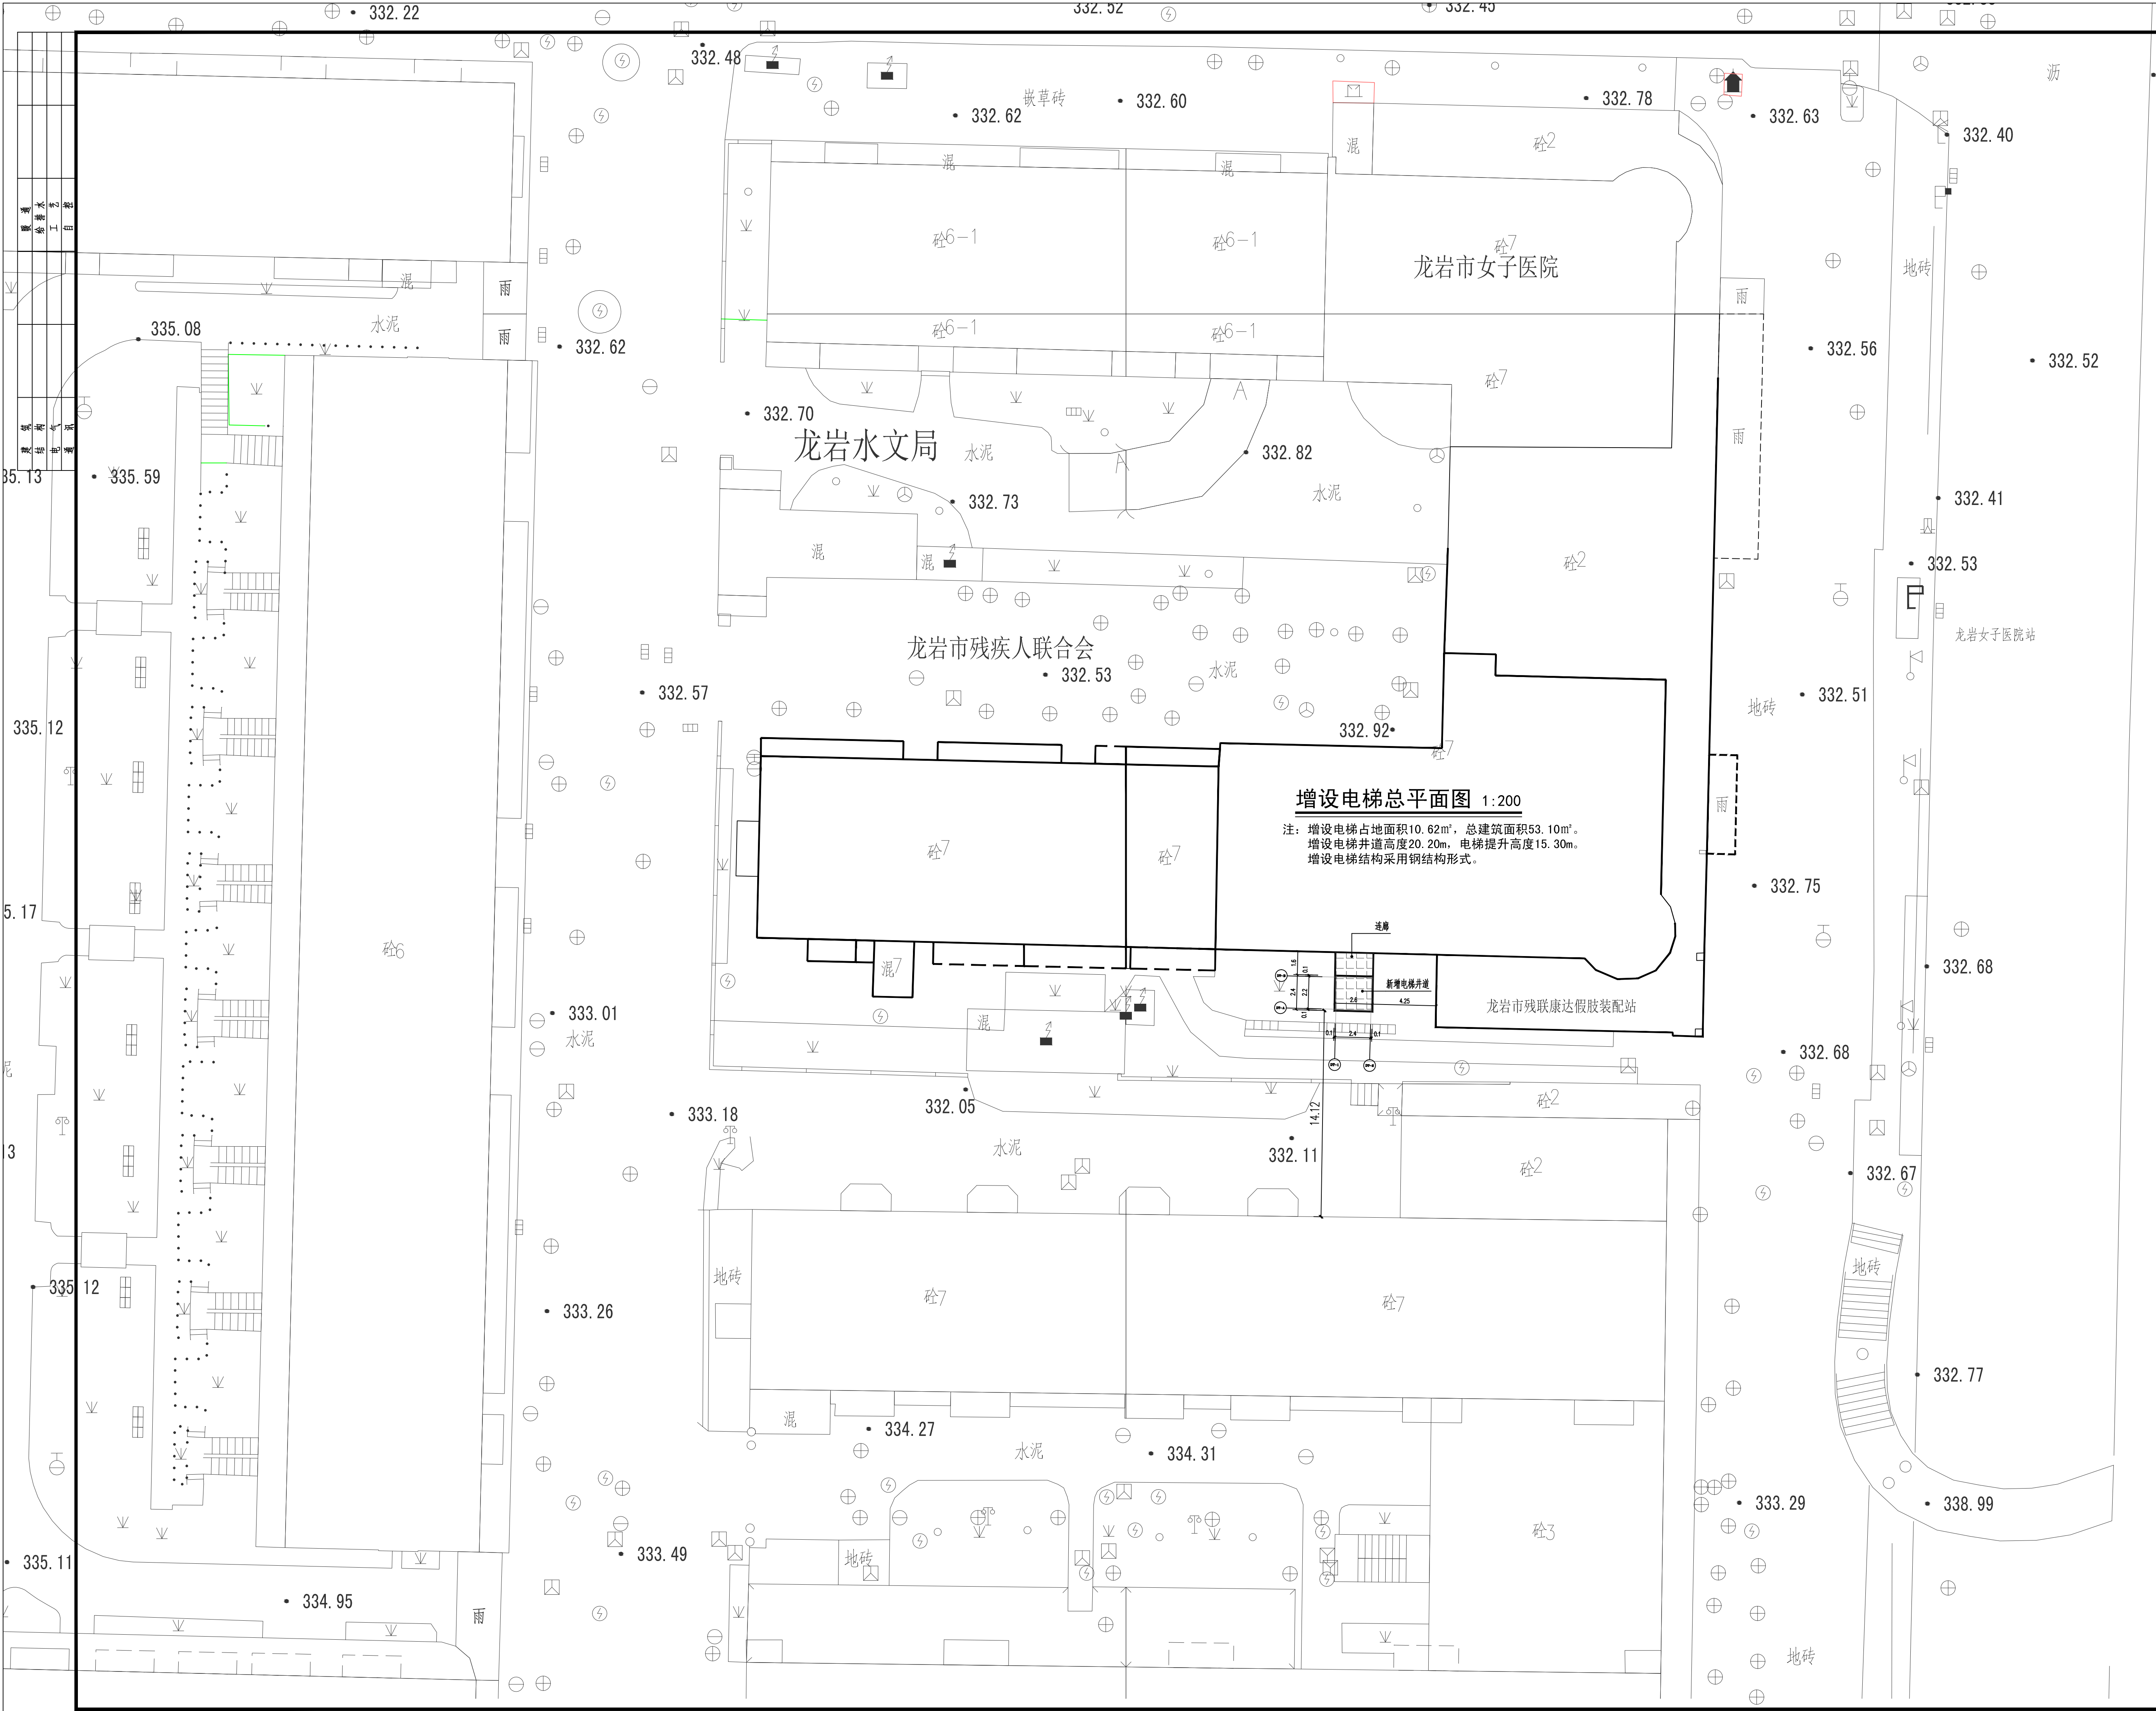

福建省龙岩市 建筑设计研究院有限公司		
建筑行业（建筑工程） 甲级		
风景园林乙级 市政道路乙级		
图纸专用章		
注册建筑师执业章		
注册结构师执业章		
备注		
工程名称： 龙岩市新罗区曹溪北路146号 室外增设电梯工程 (原龙岩市残疾人综合服务中心A幢办公楼)		
子工程名称：		
建设单位： 福建海峡文旅资产运营集团有限公司		
审 定	杨 鸿	杨 鸿
工程负责人	吴至桓	吴至桓
专业负责人	吴至桓	吴至桓
审 核	陈成超	陈成超
校 对	陈斐斐	陈斐斐
设 计	卢佳飞	卢佳飞
制 图	卢佳飞	卢佳飞
图名： 增设电梯总平面图		
工程编号	2026-013	
图 别	方 案	图 幅 A1
图 号	F-01	比 例 1:100
日 期	2026.04	版 本 第一版