


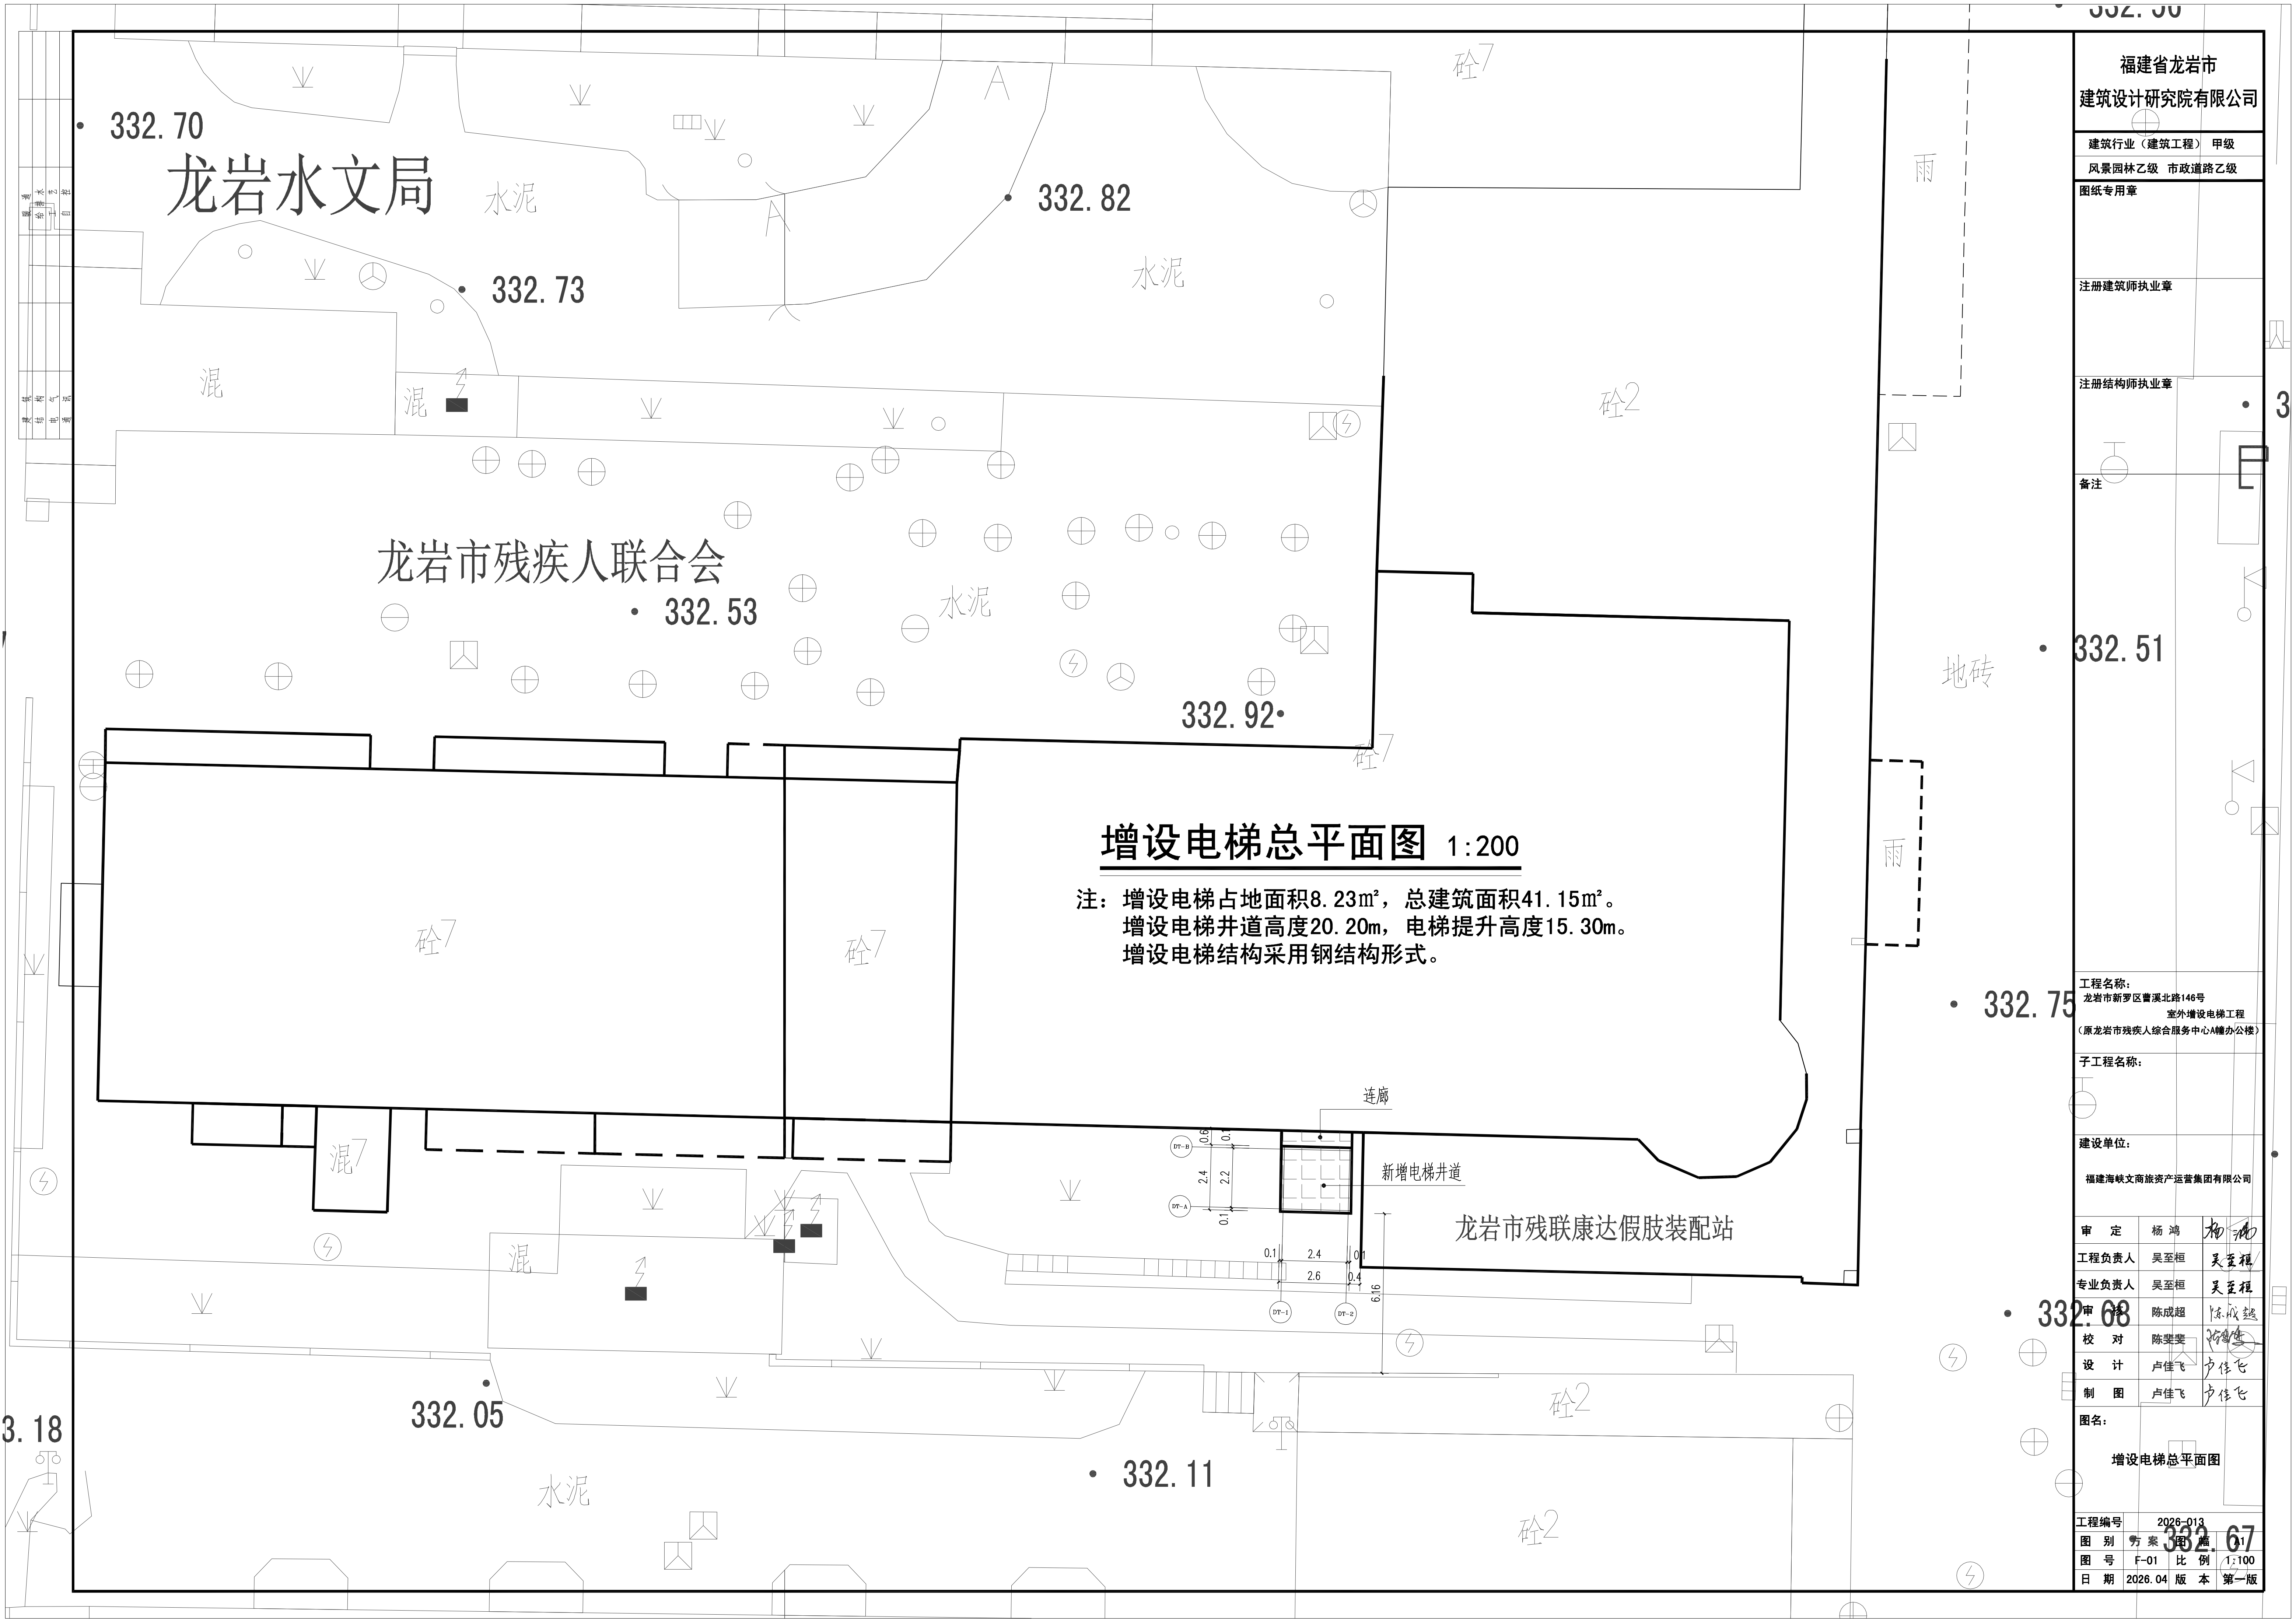

福建省龙岩市 建筑设计研究院有限公司			
建筑行业（建筑工程）		甲级	
风景园林乙级		市政道路乙级	
图纸专用章			
注册建筑师执业章			
注册结构师执业章			
备注			
工程名称： 龙岩市新罗区曹溪北路146号 室外增设电梯工程 （原龙岩市残疾人综合服务中心A幢办公楼）			
子工程名称：			
建设单位： 福建海峡文旅资产运营集团有限公司			
审 定	杨 鸿	杨 鸿	
工程负责人	吴至恒	吴至恒	
专业负责人	吴至恒	吴至恒	
审 核	陈成超	陈成超	
校 对	陈斐斐	陈斐斐	
设 计	卢佳飞	卢佳飞	
制 图	卢佳飞	卢佳飞	
图名： 增设电梯总平面图			
工程编号	2026-013		
图 别	方案	图 种	增 建
图 号	F-01	比 例	1:100
日 期	2026.04	版 本	第一版