

附件 1：原批复北立面透视图



附件 2：原批复南立面透视图




附件 3：优化调整后北立面透视图



附件 4：优化调整后南立面透视图



各专业会签栏							
专 业	实 名	签 名	日 期	专 业	实 名	签 名	日 期
建 筑				电 气			
结 构				给 水 排 水			

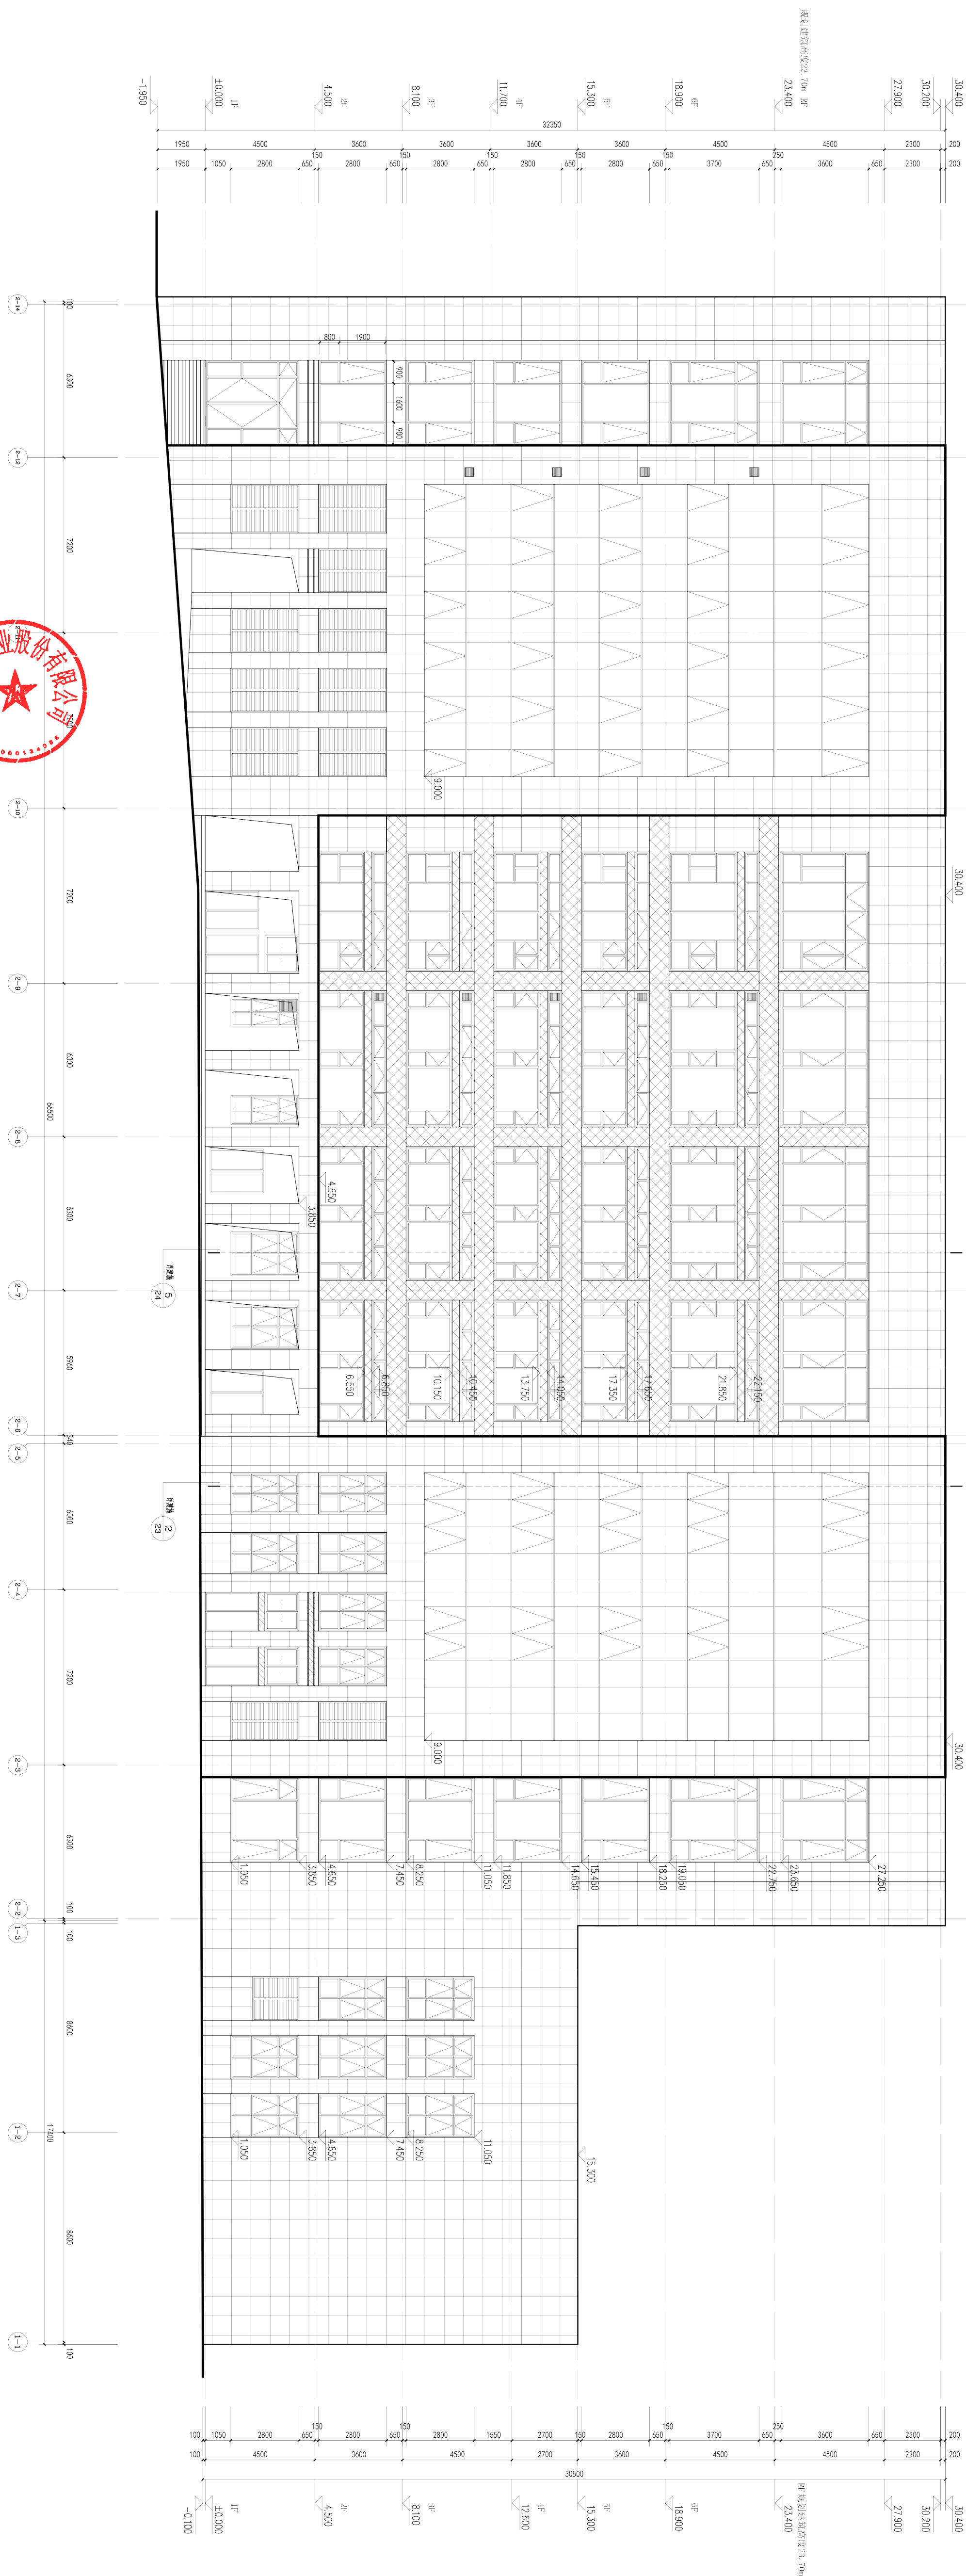


设计单位: 华地设计有限公司






















施工图审查批准书证号:




福建省工程勘察设计纸质专用章
华地设计有限公司
类别: 建筑工程
资质
等级: 甲级 证书: A135013323
有效期至: 2028年12月22日

注册建筑师执业章:

中华人民共和国一

中华人民共和国一级注册建筑师
姓名：李祖志
注册号：3501332-007
有效期：至2027年2月

专业注册造价工程师：

中华人民共和国一级注册建筑师
姓名：江峰
注册号：3501332-015
有效期：至2027年02月

工程名称:


建議發行。

福建马坑矿业股份有限公司

柳	李	定	申
---	---	---	---

核 审	黄启茂
-----	-----

工程负责人	李祖志
专业负责人	江修

江仁照	图制
-----	----

2


工程编号	HD-LYF-
------	---------


图号	JZ-16
----	-------


1000000


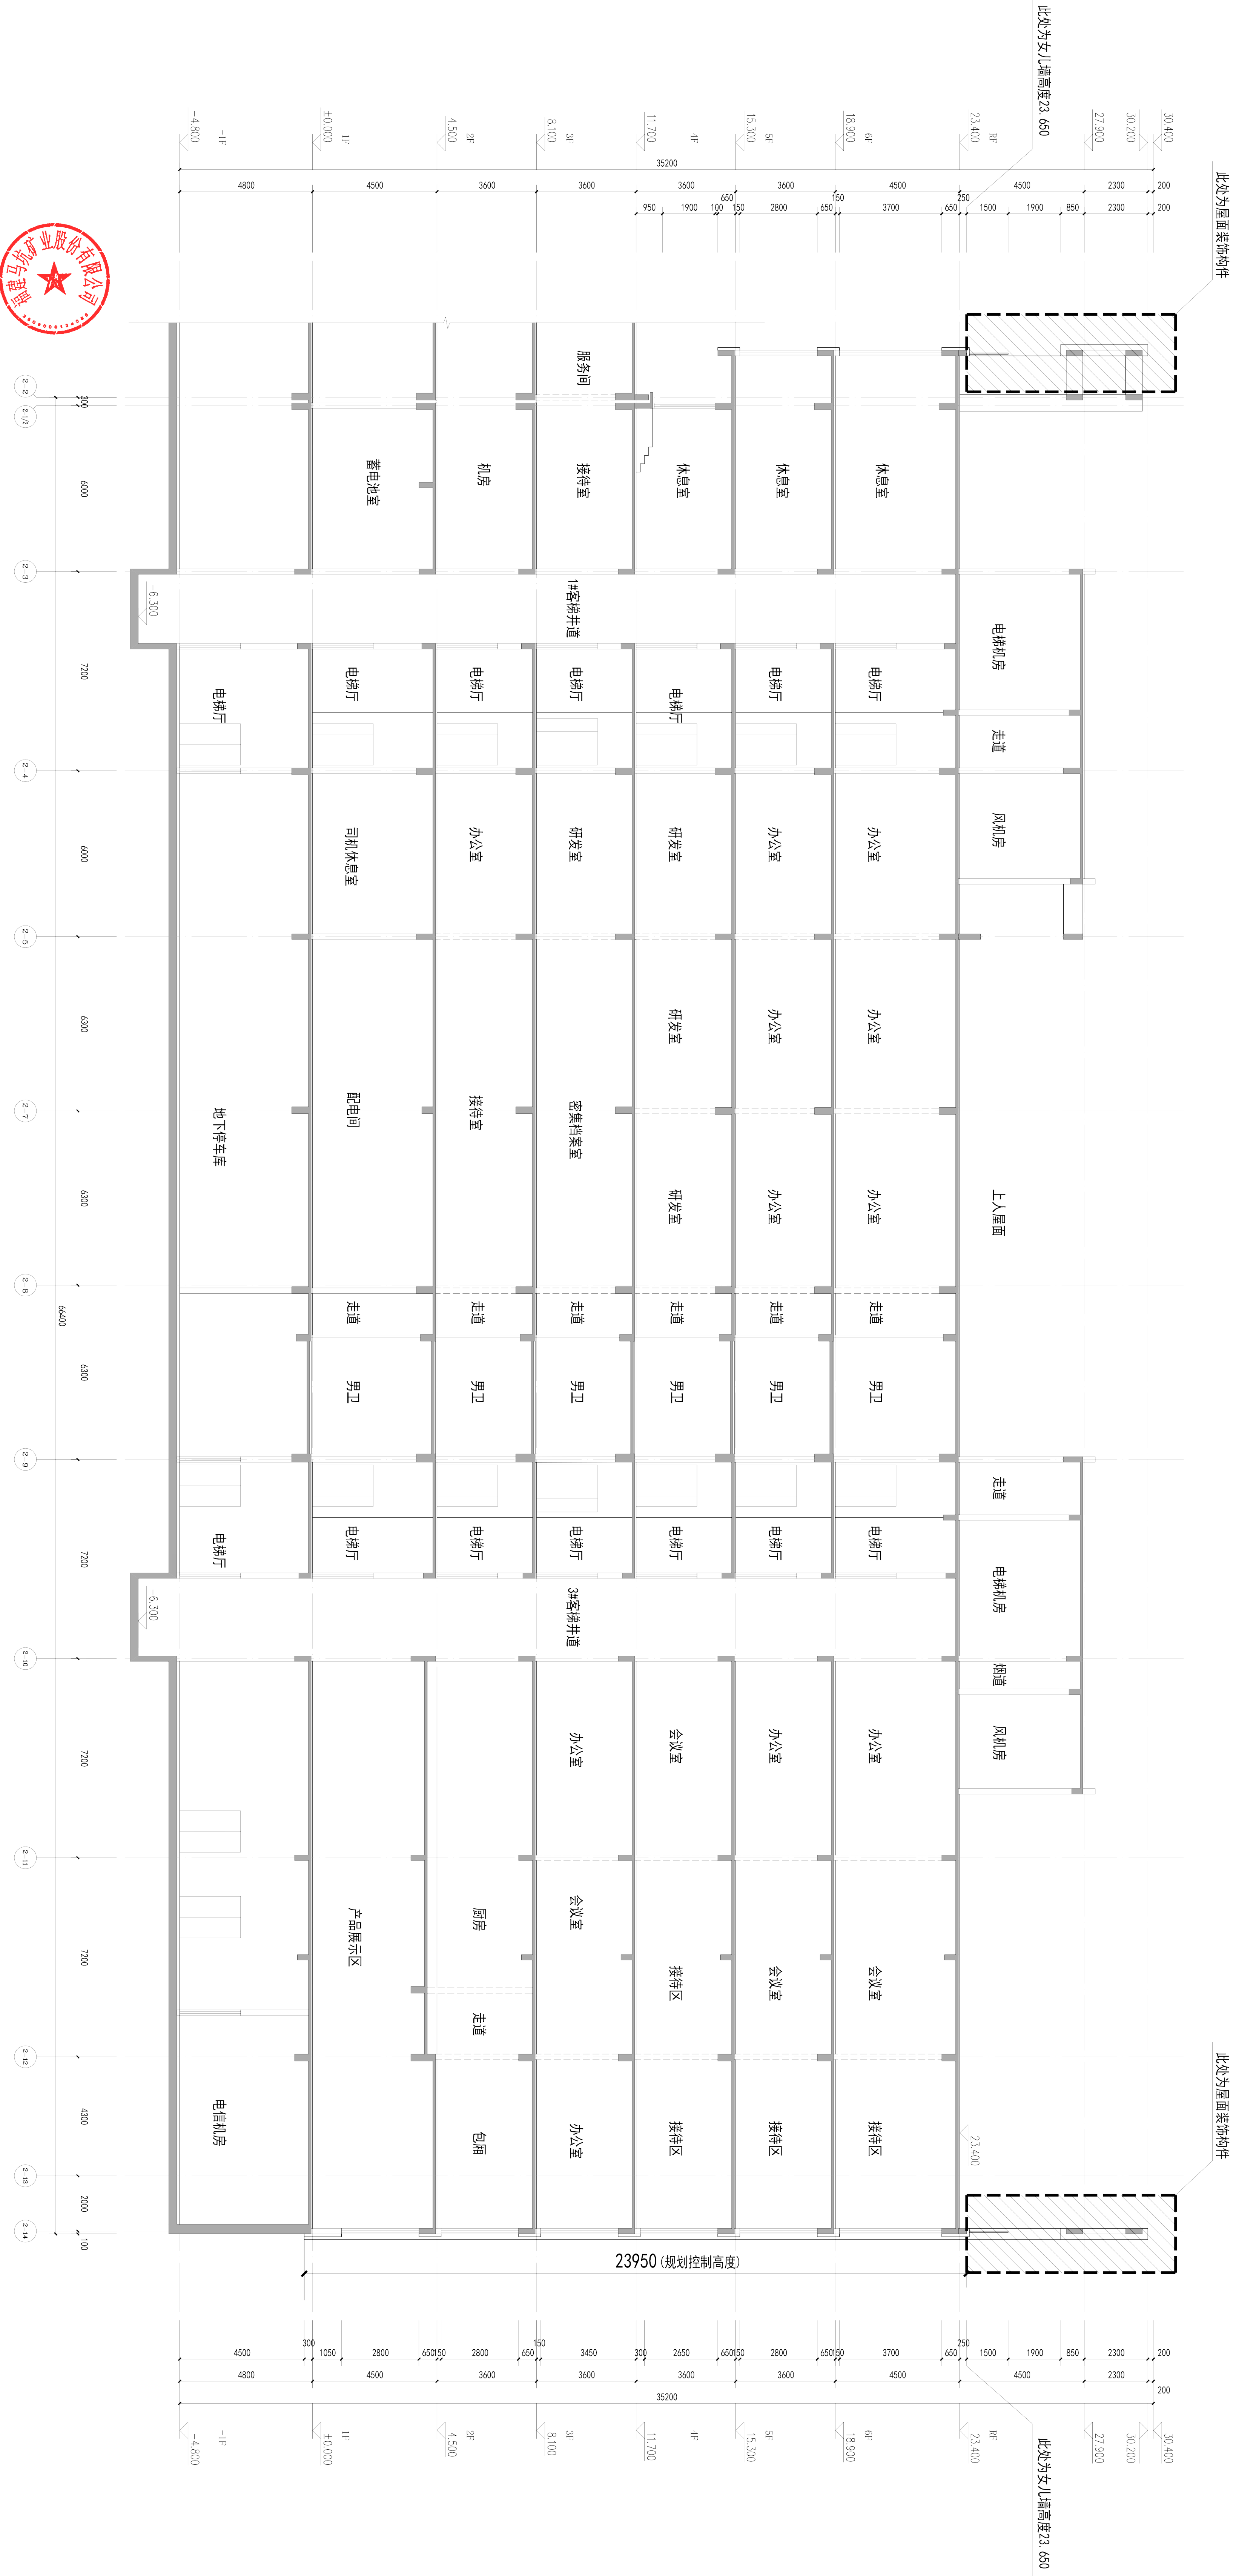

1-1剖面图 1:100

设计单位

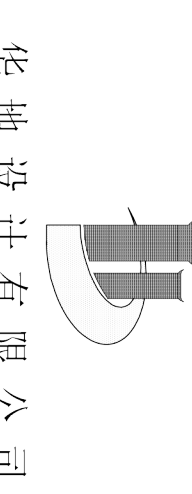

华地设计有限公司


资质证书编号 A135013323
































