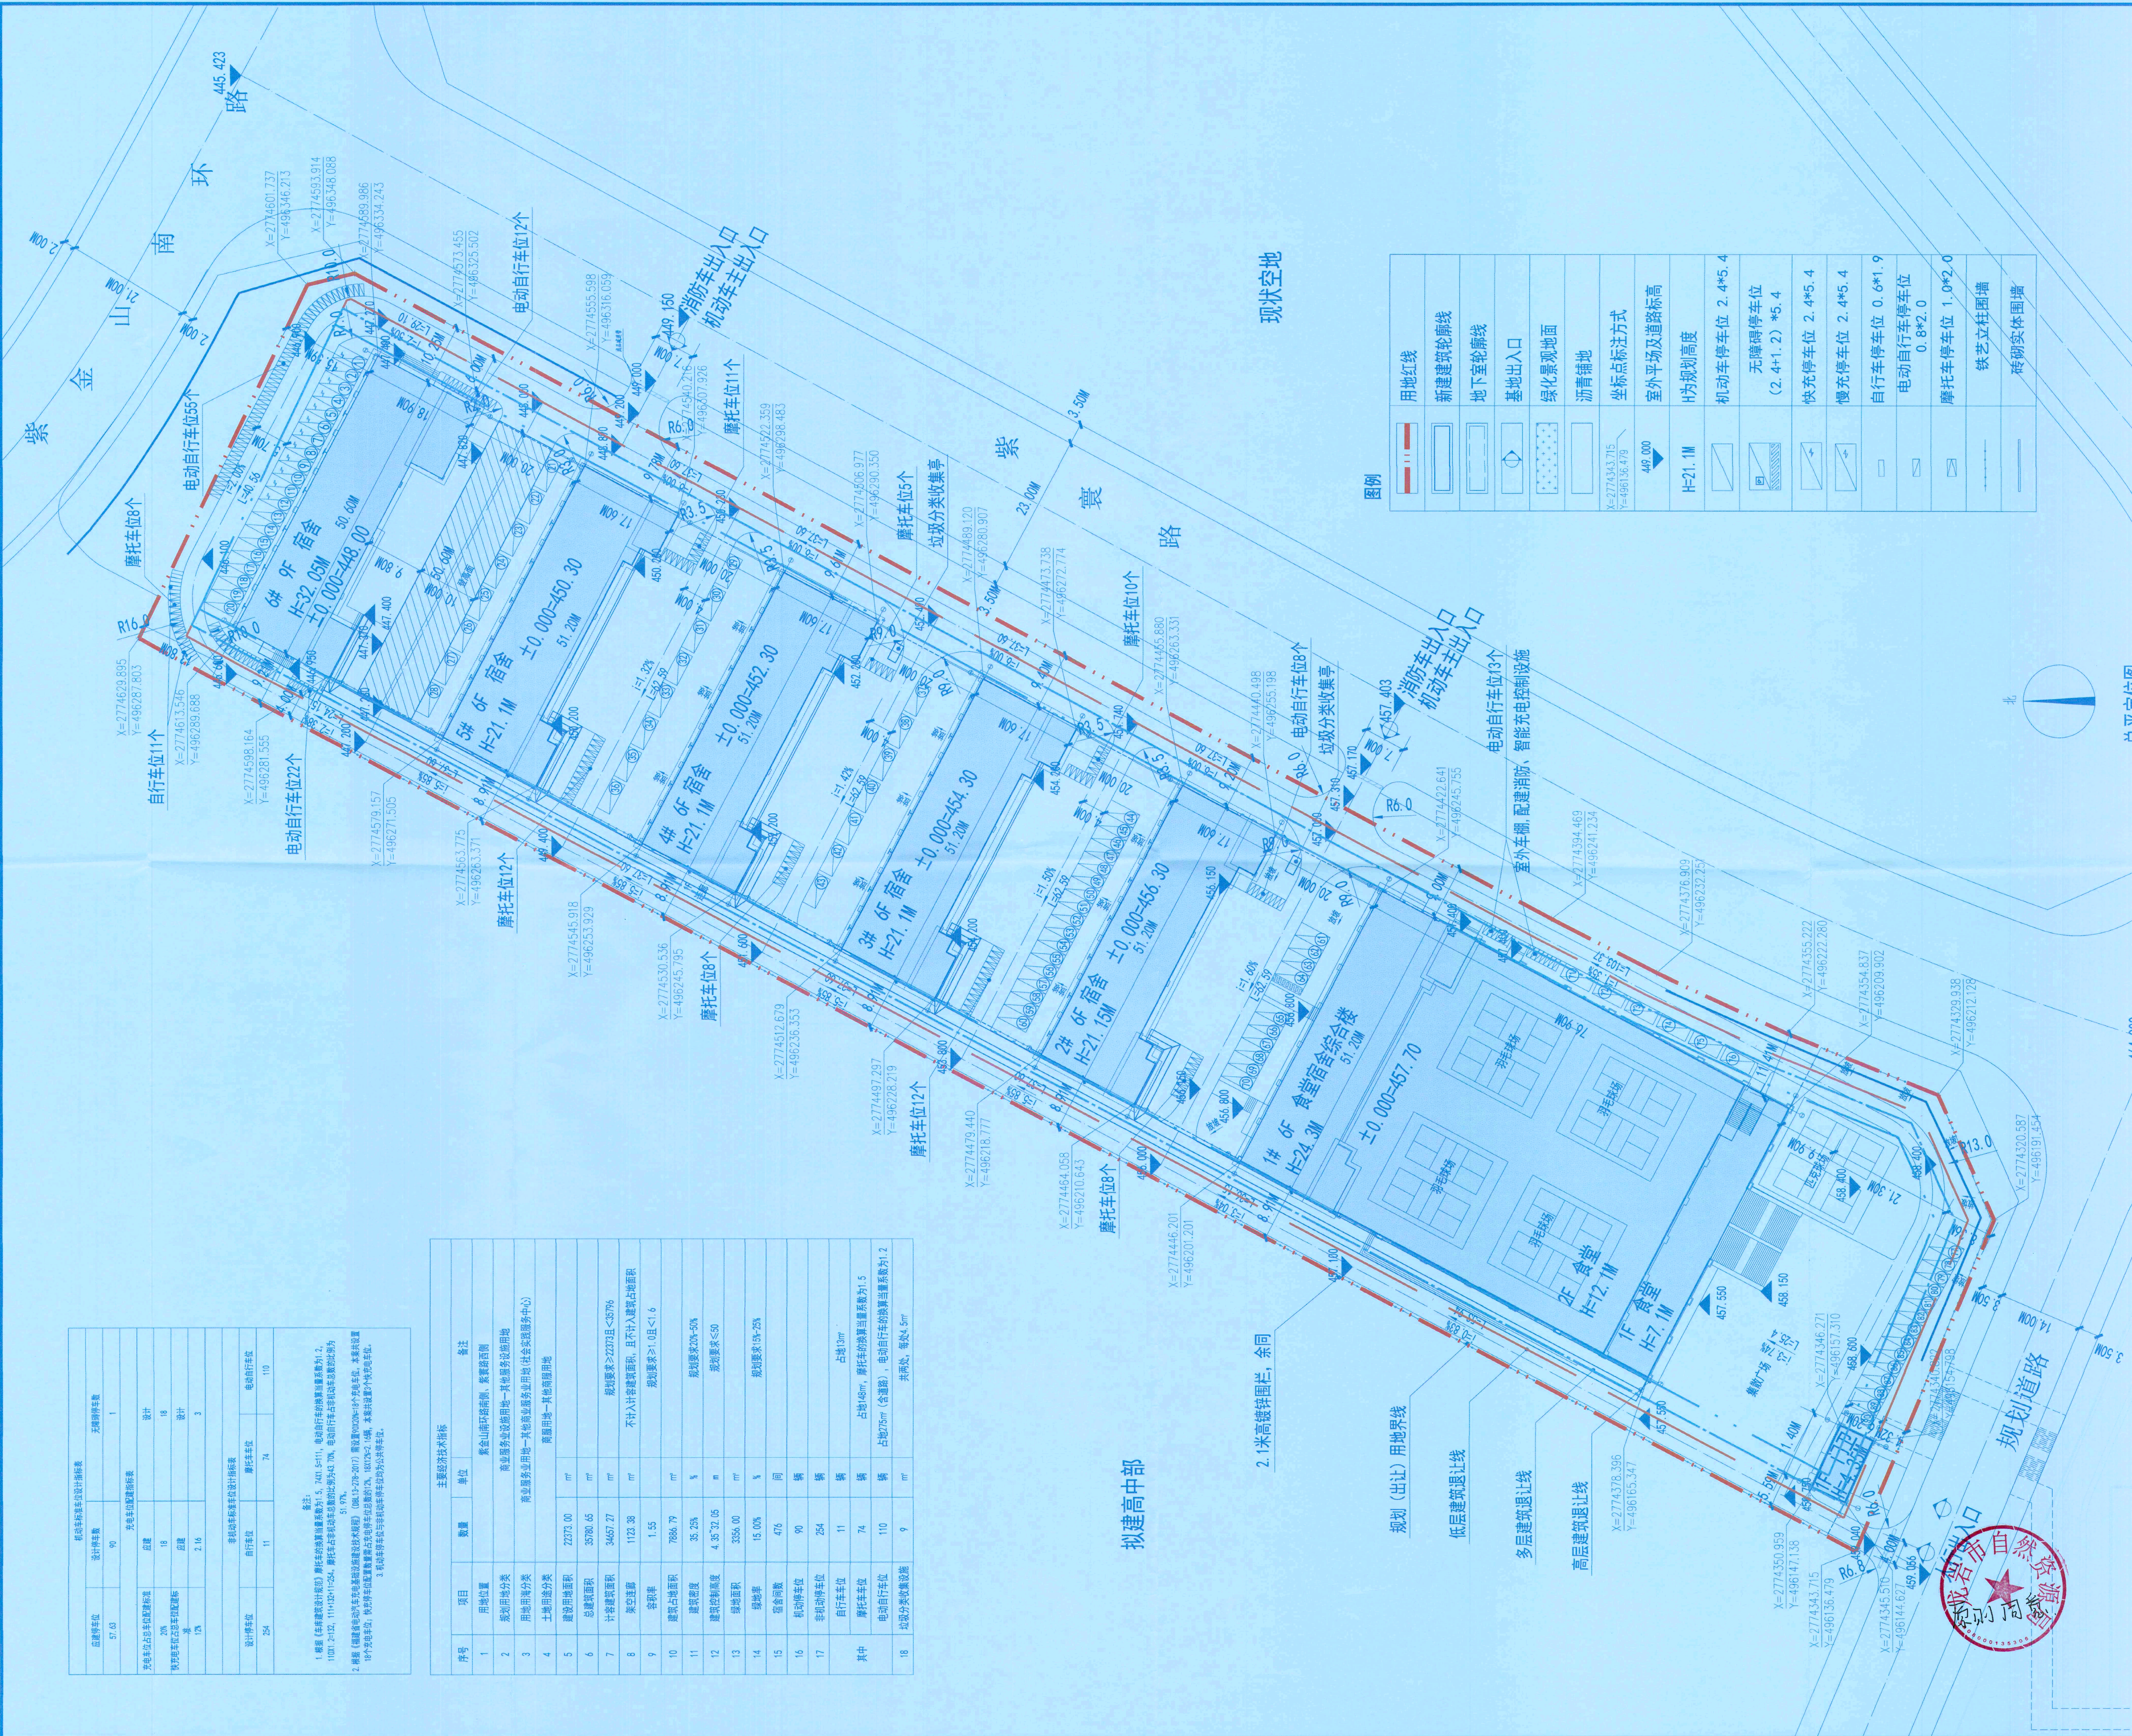


会 签	建 筑	给 排 水	暖 通	动 力
CONFIRMED BY	结 构	电 气	弱 电	煤 气

[illegible]