
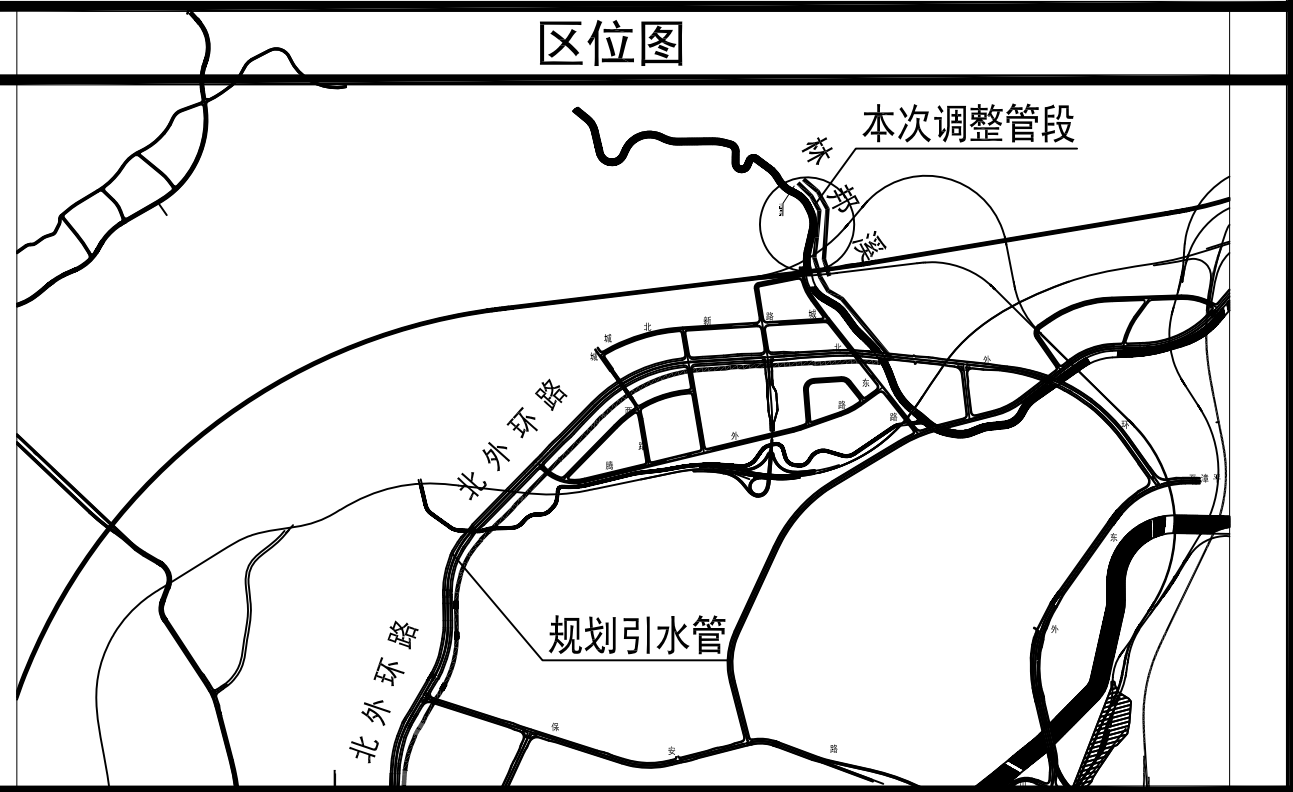


龙岩市万安溪引水工程引水管道（隧洞出口至北翼水厂）路径调整规划

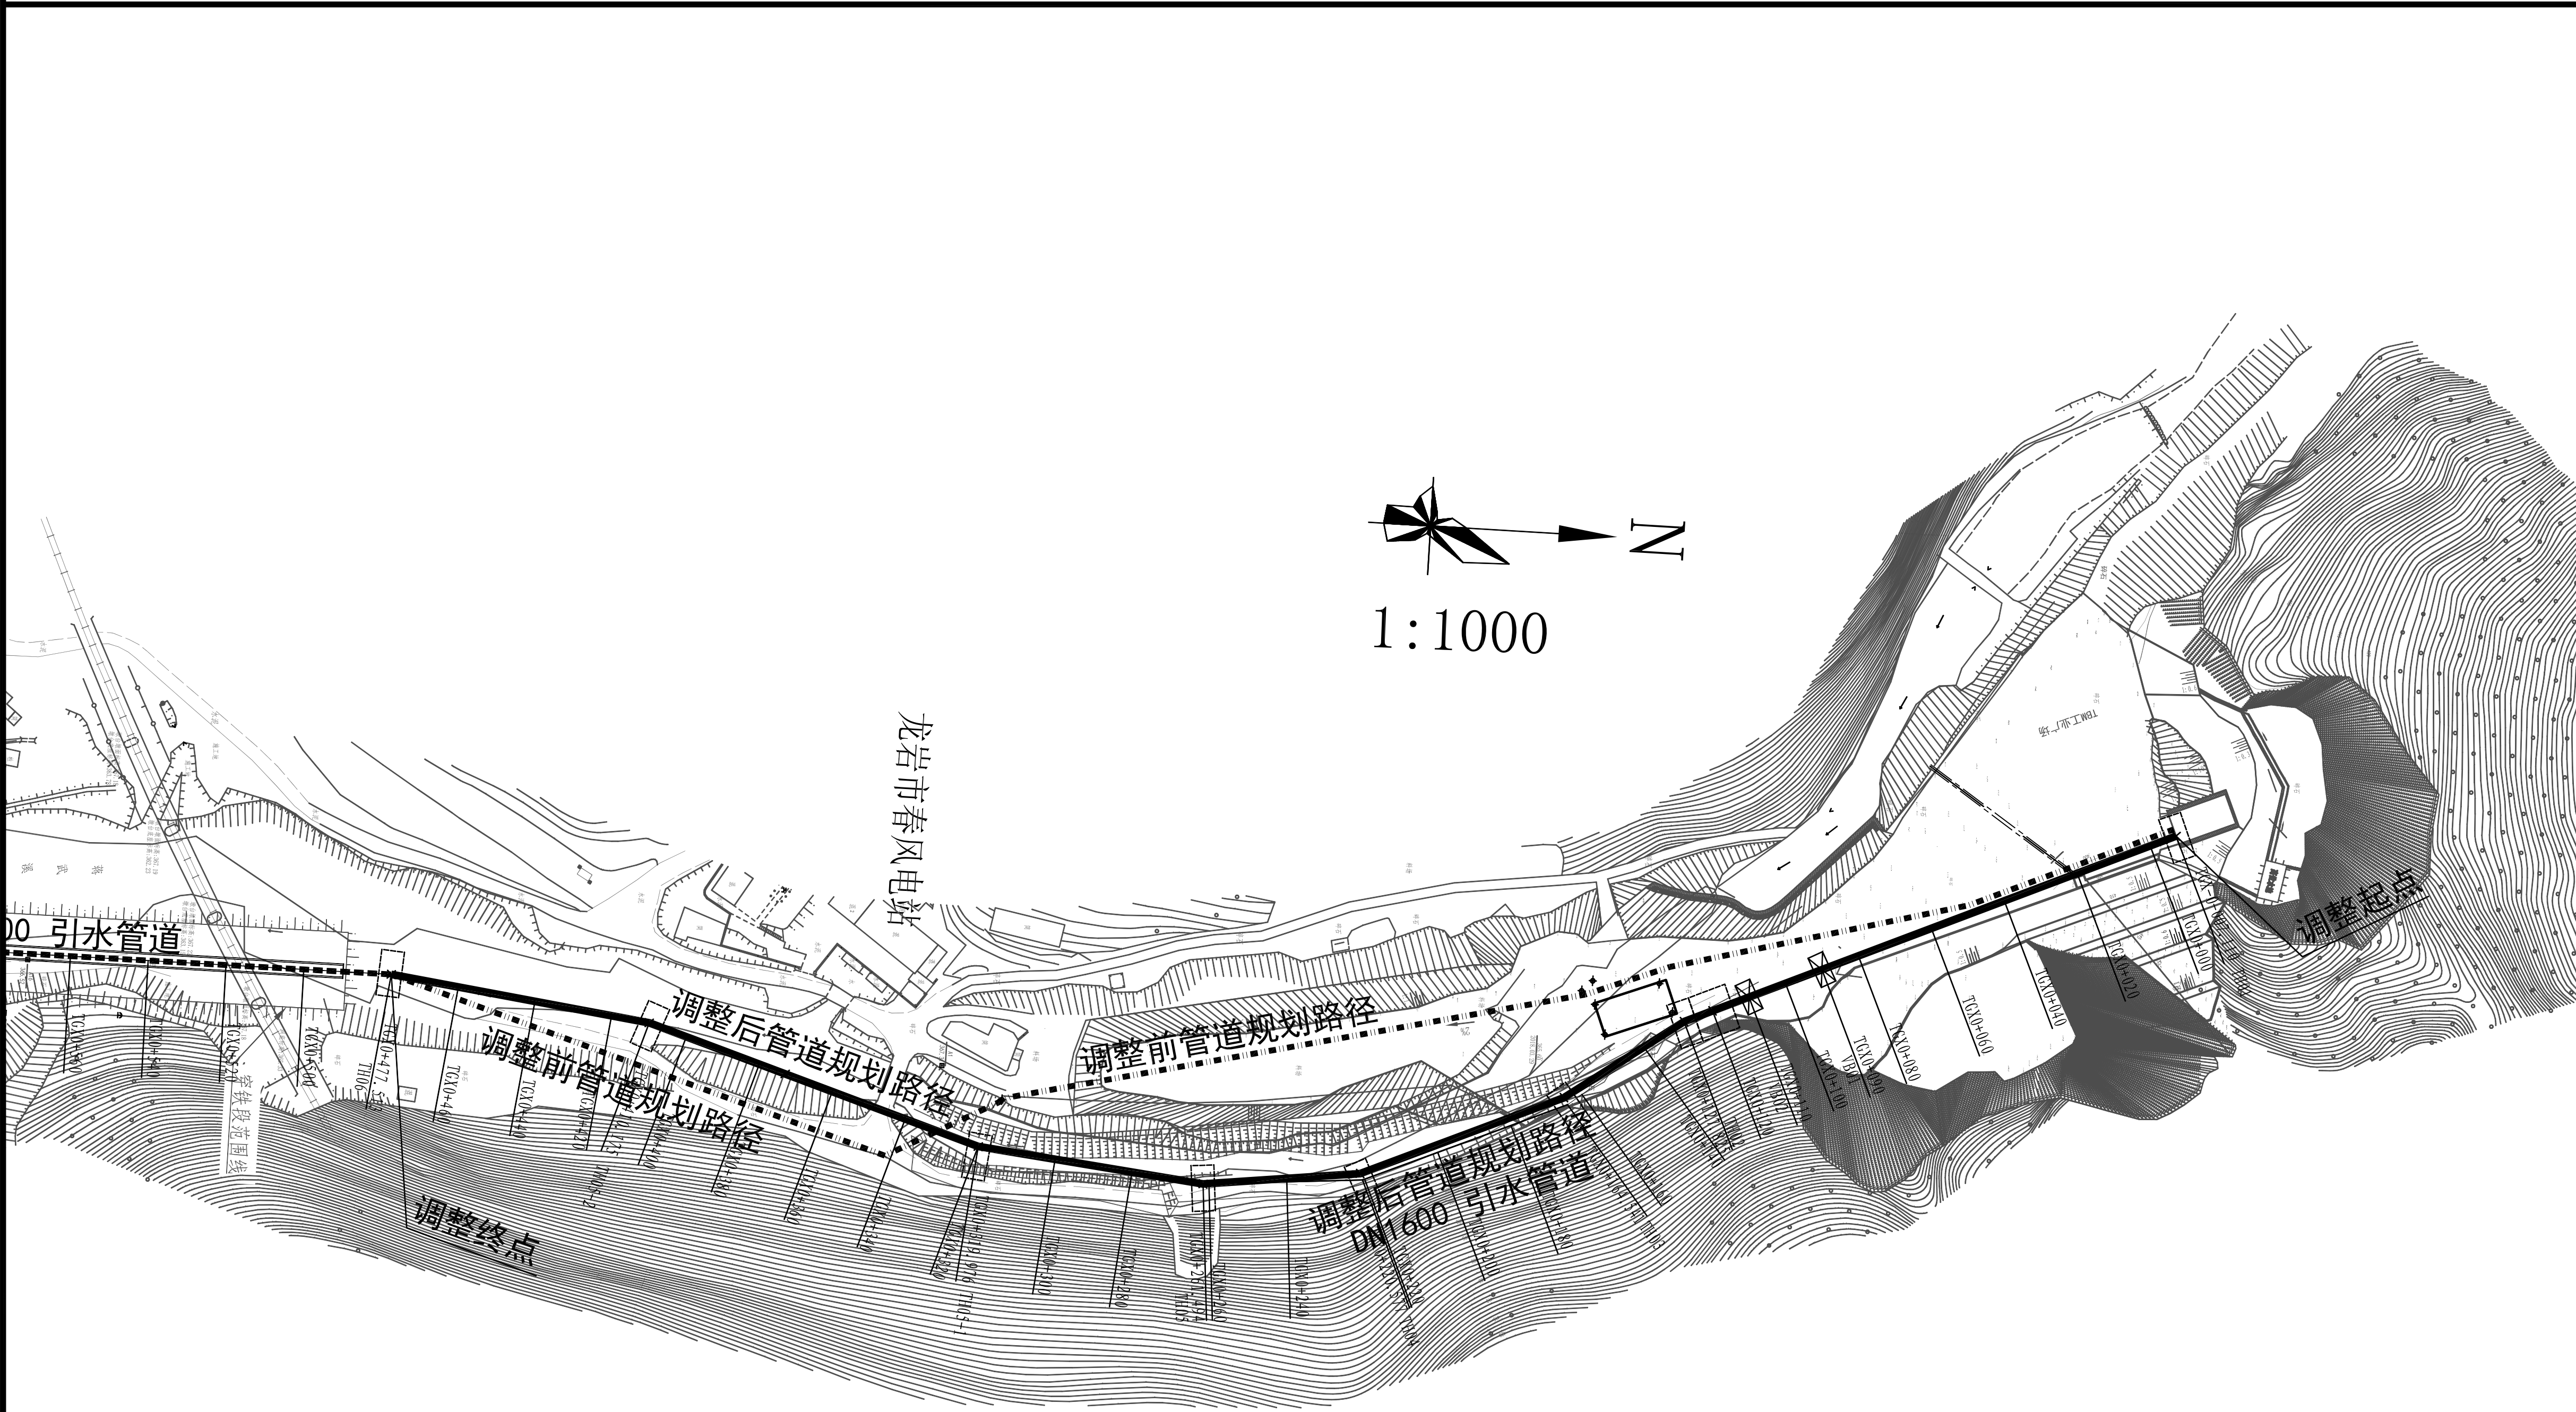

主要图例	
管径(mm)	本次未调整管道规划路径
管径(mm)	调整后管道规划路径
	调整前管道规划路径

- 规划设计说明
- 1、本图采用2000国家大地坐标系，1985国家高程基准。

2、本图尺寸单位除管径以毫米计外，其余均以米计。

3、万安溪引水工程（林邦溪至北翼水厂）引水管道管径为DN1600mm，总长度约6235m，规划起点为隧洞出口处，规划终点北翼水厂。路径规划于2017年获原市规划局审批通过（（2017）规审字035号），2020年局部调整规划于当年通过自然资源局审批（通知书号：（2020）龙自然审字045号）。

4、规划调整情况：本因原规划管段（管道编号TGX0+000至TGX0+477）位置施工困难,部分用地无法协调使用，将管线往东侧偏移，本次调整管道长度485米。

5、本段引水管道施工方式采用开挖和非开挖技术相结合的施工方式，施工过程中对车辆和行人会造成一定影响，应做好相应的防护措施。

6、本段引水管施工时，穿越铁路段应取得铁路部门的同意并采取相应的保护措施；局部穿越林邦溪段应取得水利部门的同意并考虑防冲刷和抗浮措施；施工过程中对车辆和行人会造成一定影响，应做好相应的防护措施。

7、本图应经自然资源主管部门审核同意，并加盖公章后方可组织后续实施的相关程序，在实施过程中确需调整路径，须重新报批。

8、其他涉及非市政用地的路径须征得相关单位的同意。

9、建设单位在组织建设工程竣工验收前，须向自然资源主管部门提交有资质单位竣工实测后电子图及纸质图纸进行备案。如实测路径不符合审批规划路径的建设工程，建设单位不得组织竣工验收。

10、未尽事宜按有关规范、规程执行。

福建省龙岩市城乡规划设计院				项目编号		2020S-JS30	
				设计阶段		路径规划	
审定	项目负责人		项目名称：龙岩市万安溪引水工程 引水管道（隧洞出口至北翼水厂）路径调整规划			图号	水-01
审核	设计					比例	1:1000
专业负责人	校对		图名：路径规划图			日期	2026.04
会签						页数	第1页