


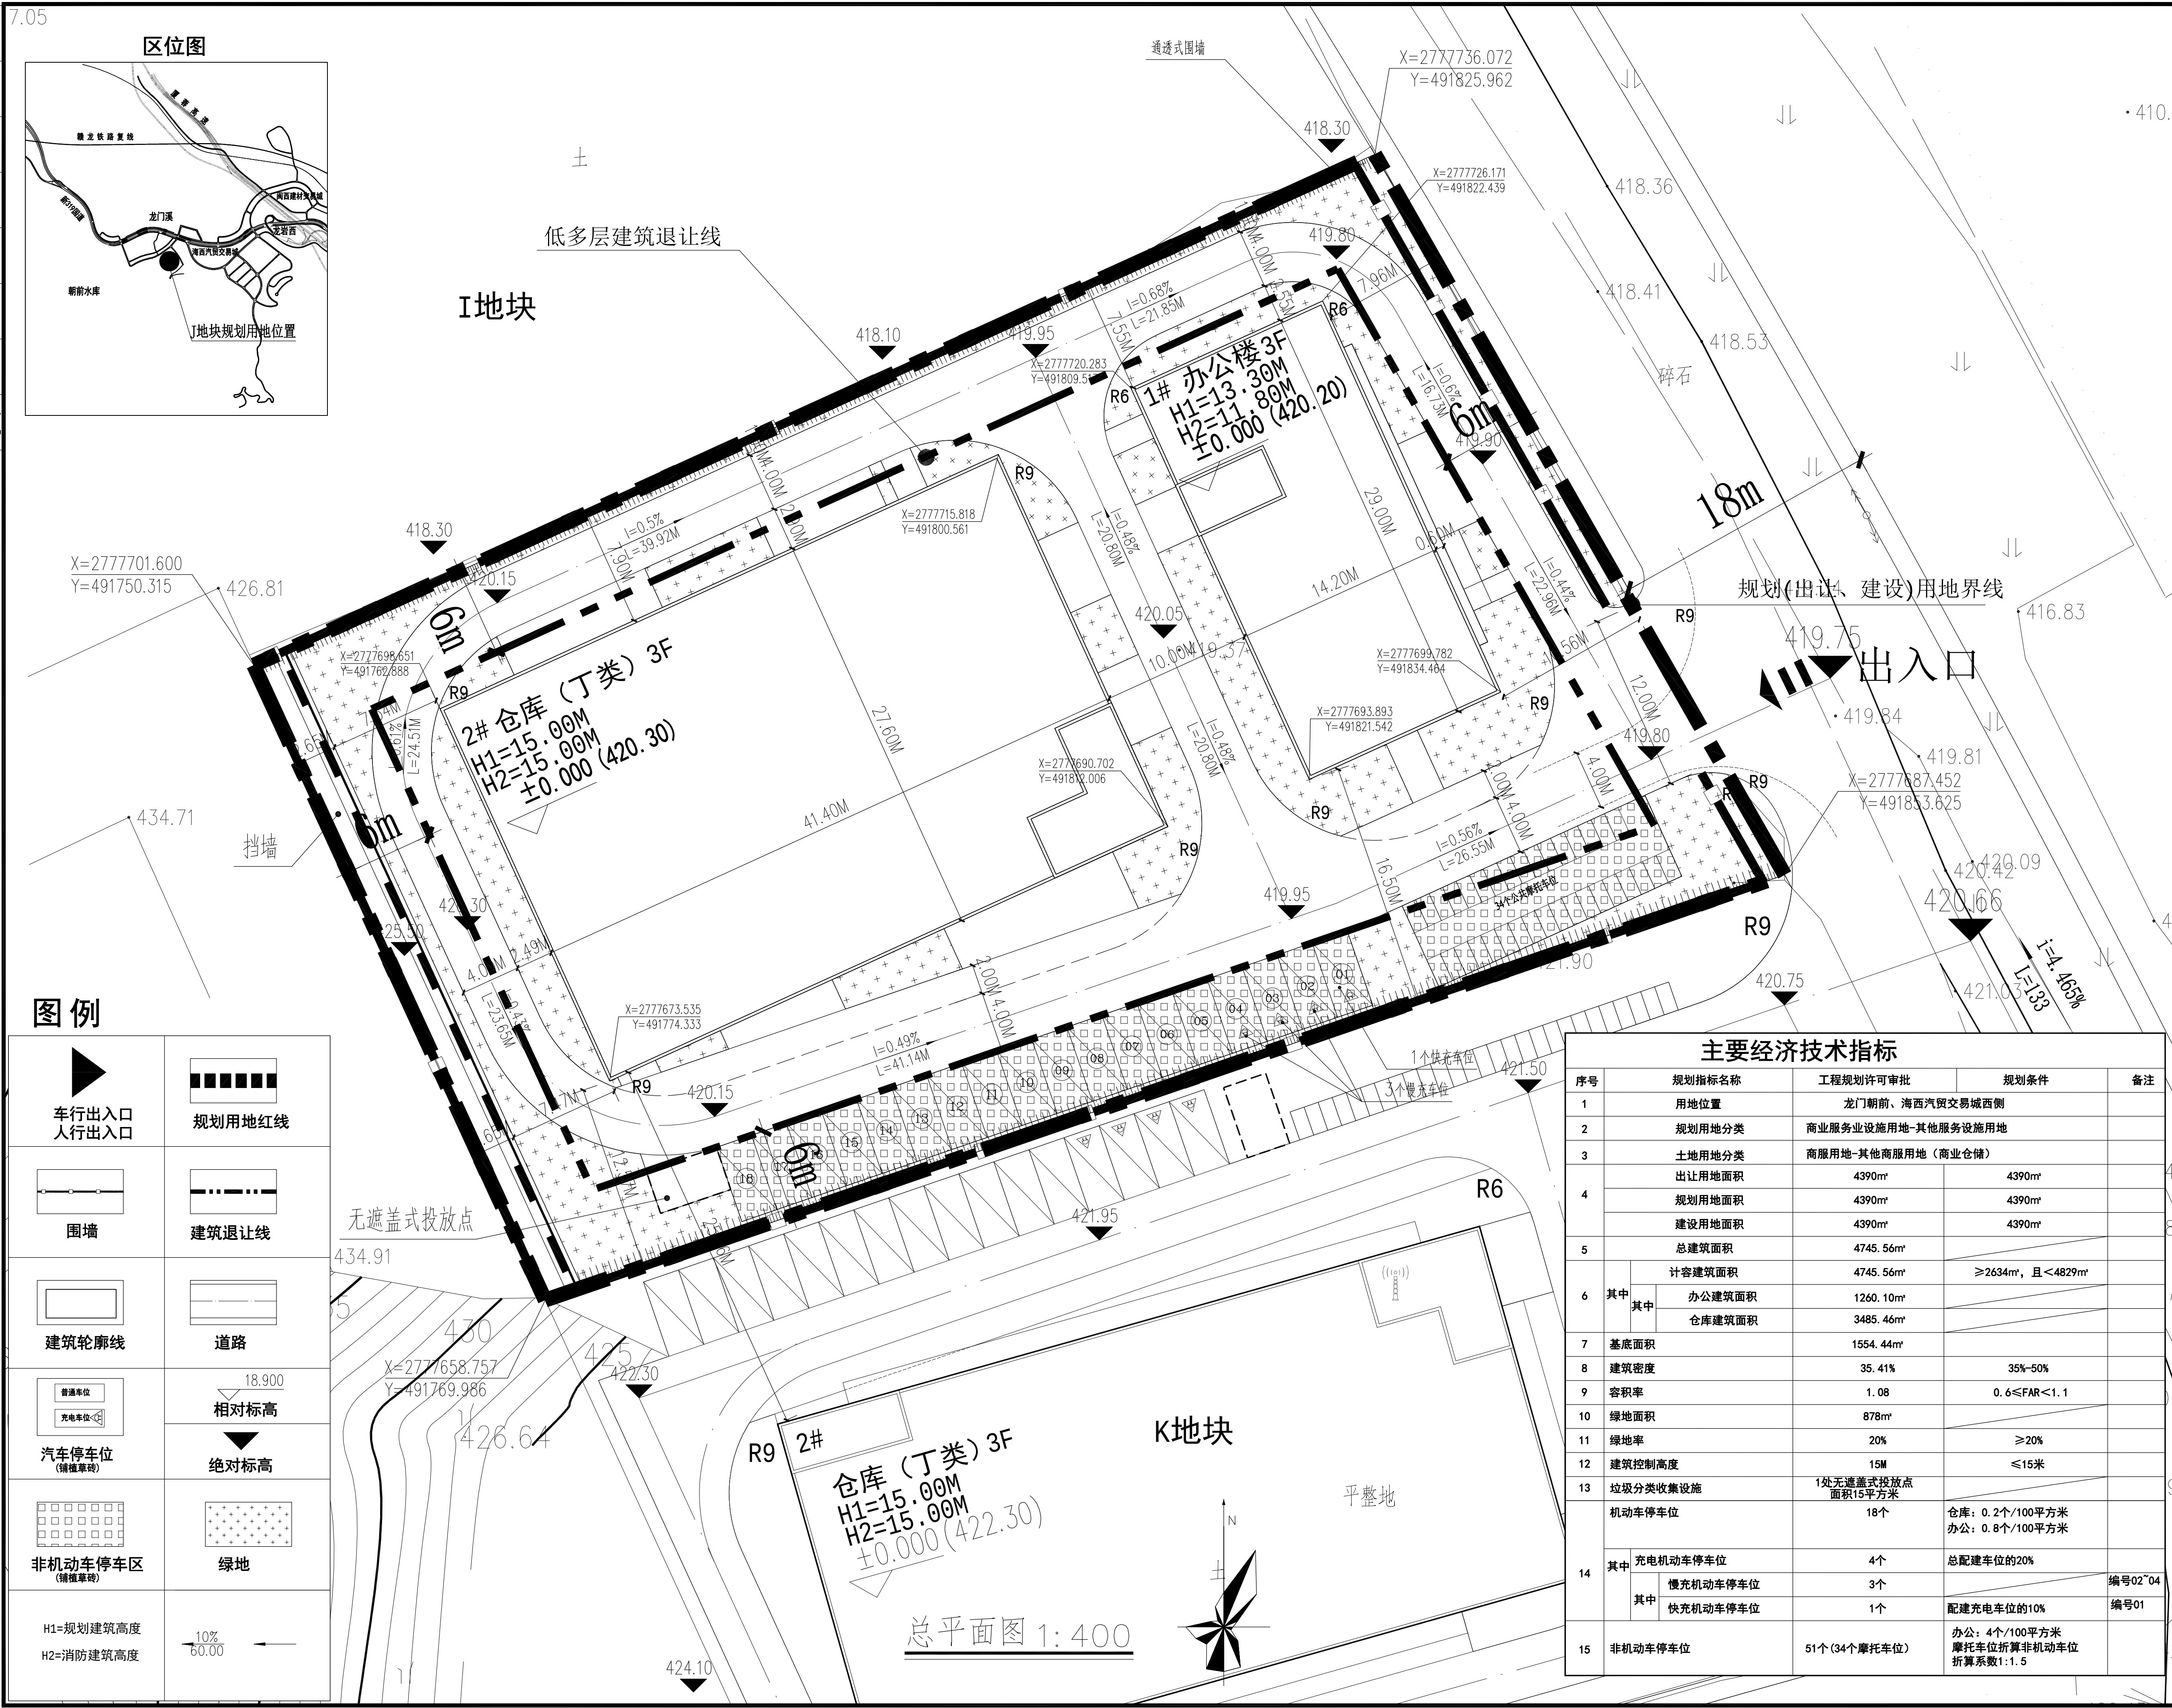

福建省闽地建筑设计院

资质等级： 甲级

证书编号: A135006375

备注:

本套图纸未经正规施工图审查公司审查合格后,不得用于现场施工,仅供业主建设投资前估算建设造价之参考图。

本图纸版权属本公司所有,未经本公司负责人书面同意,任何人不得擅自复制或复用。本图未经设计院签字、盖章无效。

图纸专用章

福建省工程勘察设计图纸专用章

福建省闽地建筑设计院

范围: 建筑工程

有效期至 2022 年 12 月 31 日

开发地址: 00000 (12/1/1998)

注册建筑师执业章

中华人民共和国 浙江省温州市

注册号: 3500637-0

有效期：至 2025 年 8 月

注册结构师执业章

施工图审查单位:

施工图审查证书号:

工程名称:

龙岩三农科技服务中心

建设单位:

福建省龙岩三农农化有限公司

8

定	李立昇	李立昇
---	-----	-----

工程

项目负责人	林桥生	
-------	-----	---

专业

核	木之臣	木。
---	-----	----

校

对	周先富	周先
---	-----	----

设

计	欧 蓄	
---	-----	---

图名

姓名: _____

工程编号

图 别	方 案
-----	-----

233

--	--

III

日期	2023.03
----	---------