


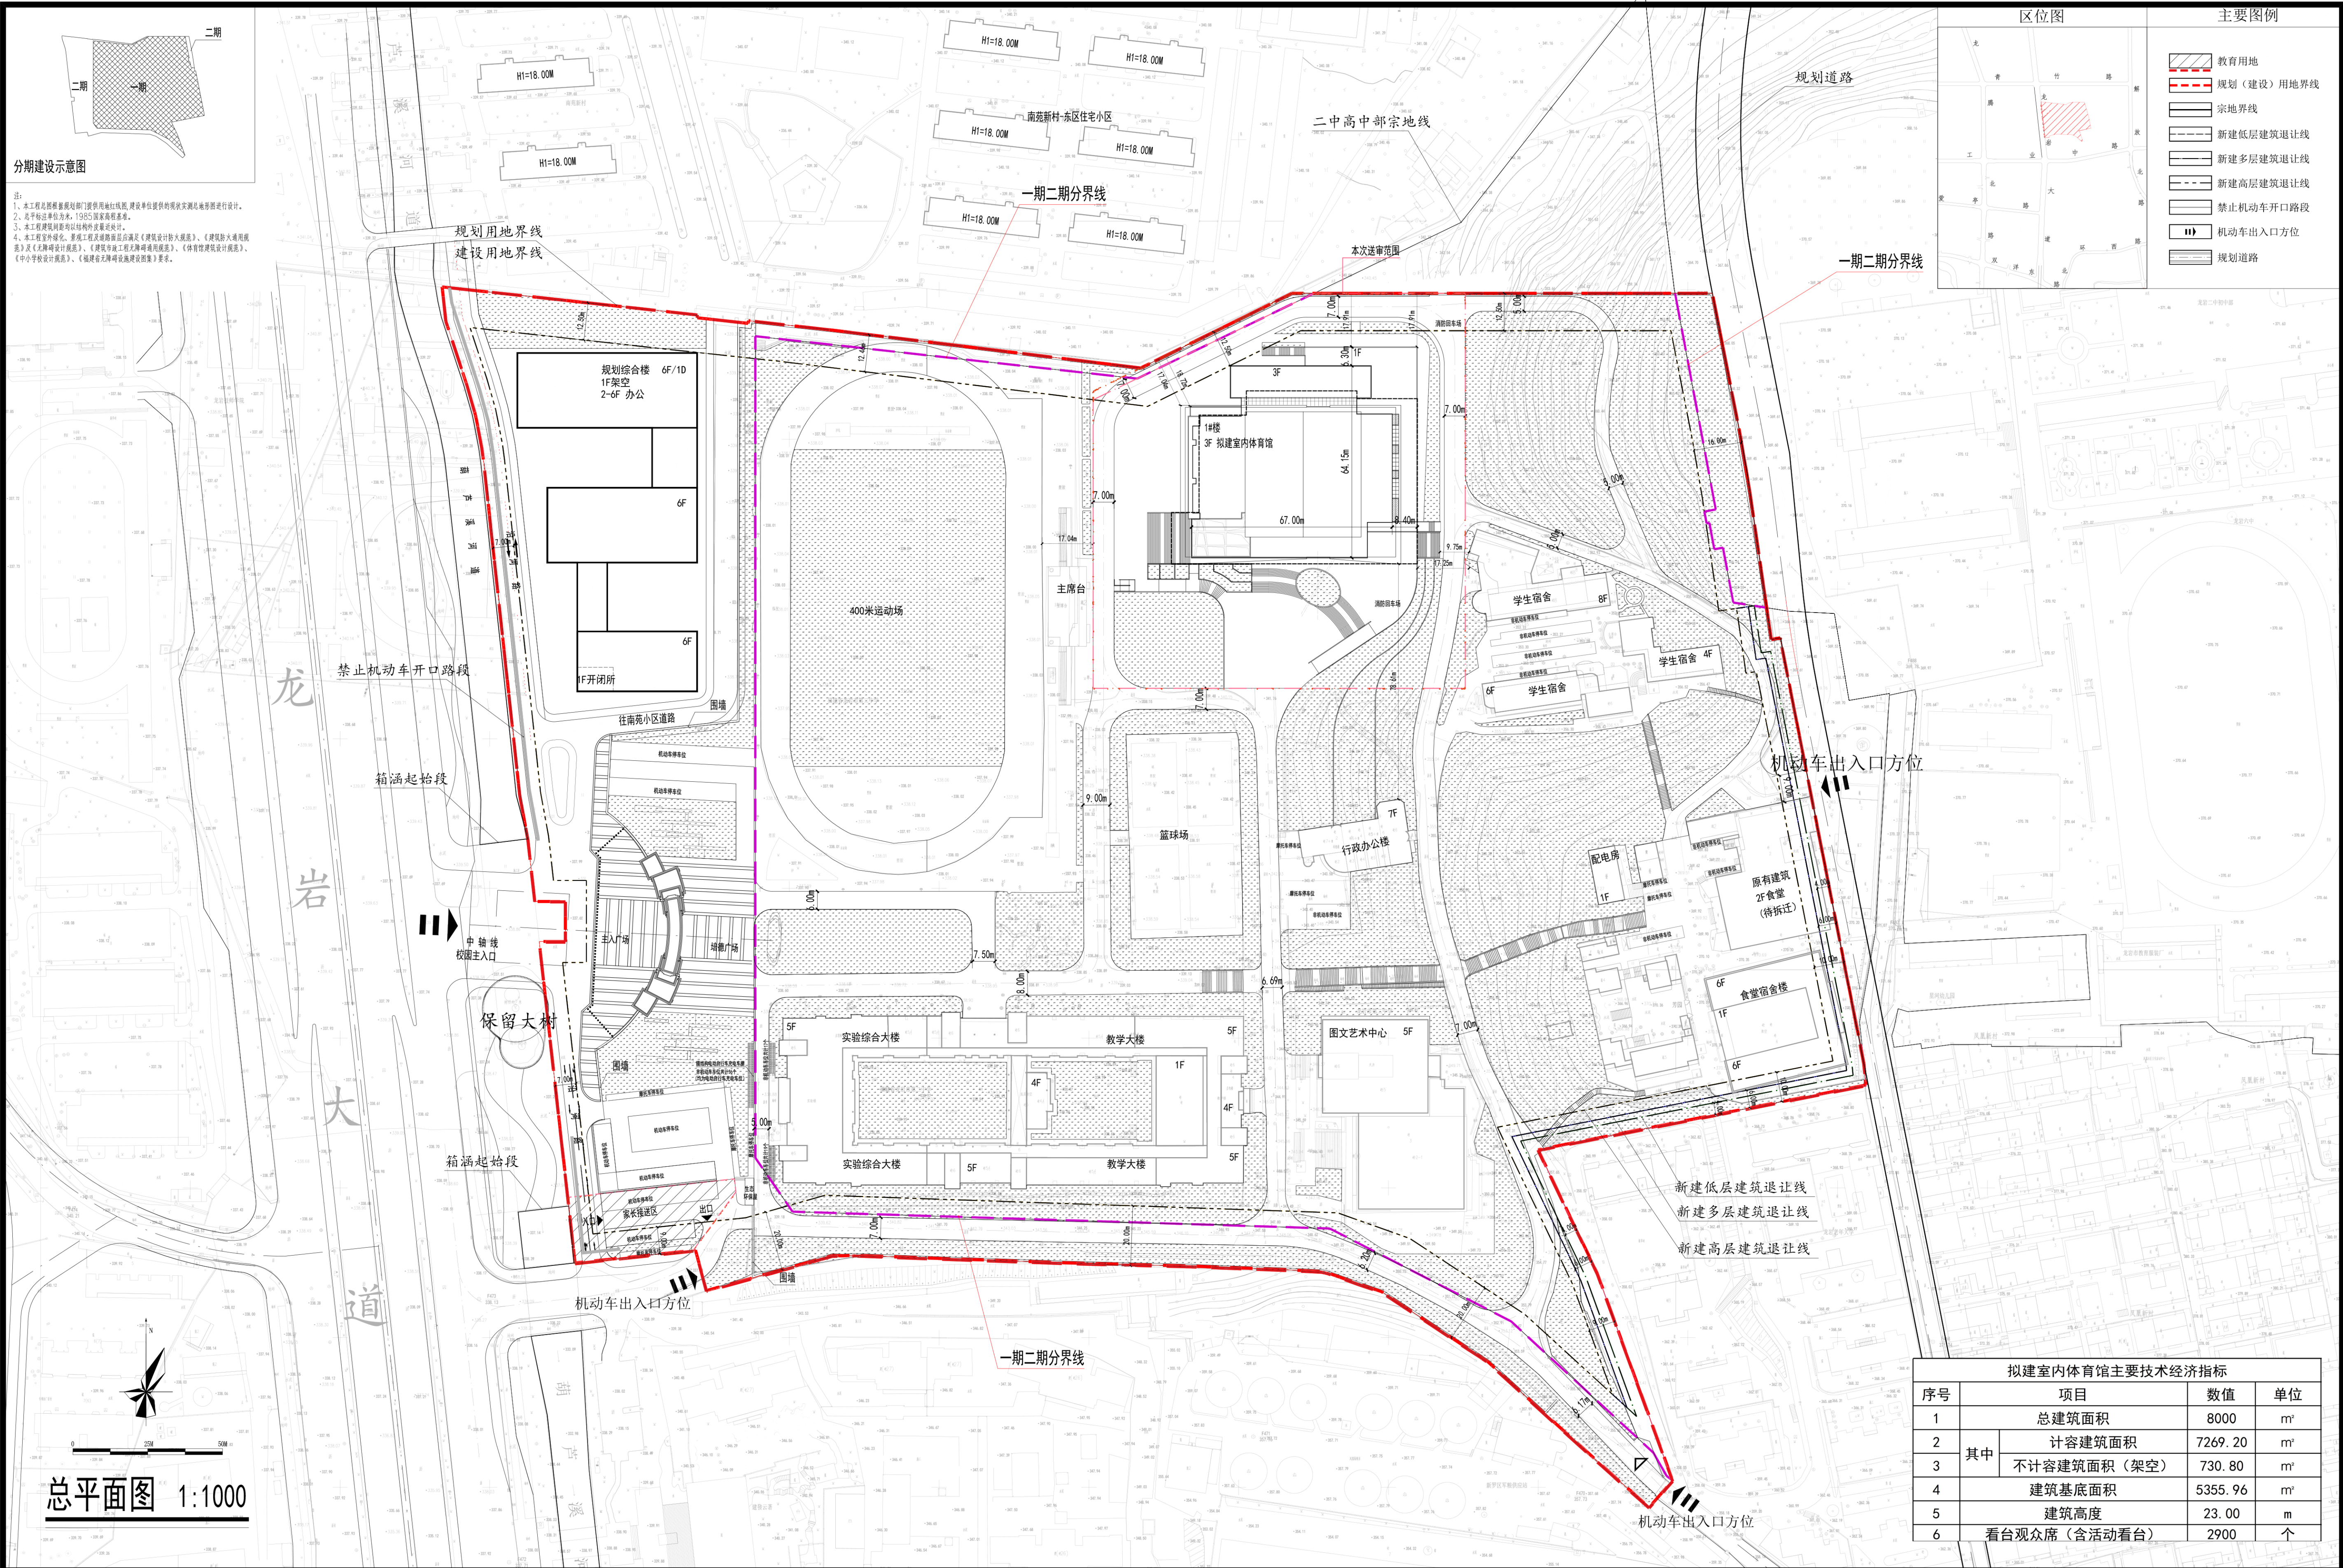

厦门合立道工程设计集团股份有限公司

XIAMEN HORDOR ARCHITECTURE & ENGINEERING DESIGN GROUP CO.,LTD.

审核  
EXAMINED BY

工程负责人/助理  
PROJECT CHIEF/ASSISTANT

主创  
CREATED BY

设计人  
DESIGNED BY

工程名称  
PROJECT NAME

福建省龙岩市第二中学高中部室内体育馆

中华人民共和国一级注册建筑师

姓名: 许泽良

注册号: 3500408-111

有效期至: 至2026年10月

中华人民共和国一级注册建筑师

姓名: 苏泽宇

注册号: 3500408-014

有效期至: 至2027年9月

福建省工程勘察设计图纸专用章

厦门合立道工程设计集团股份有限公司

范围: 建筑工程

等级: 甲级 证号: A135004081

有效期至: 2029年08月28日