
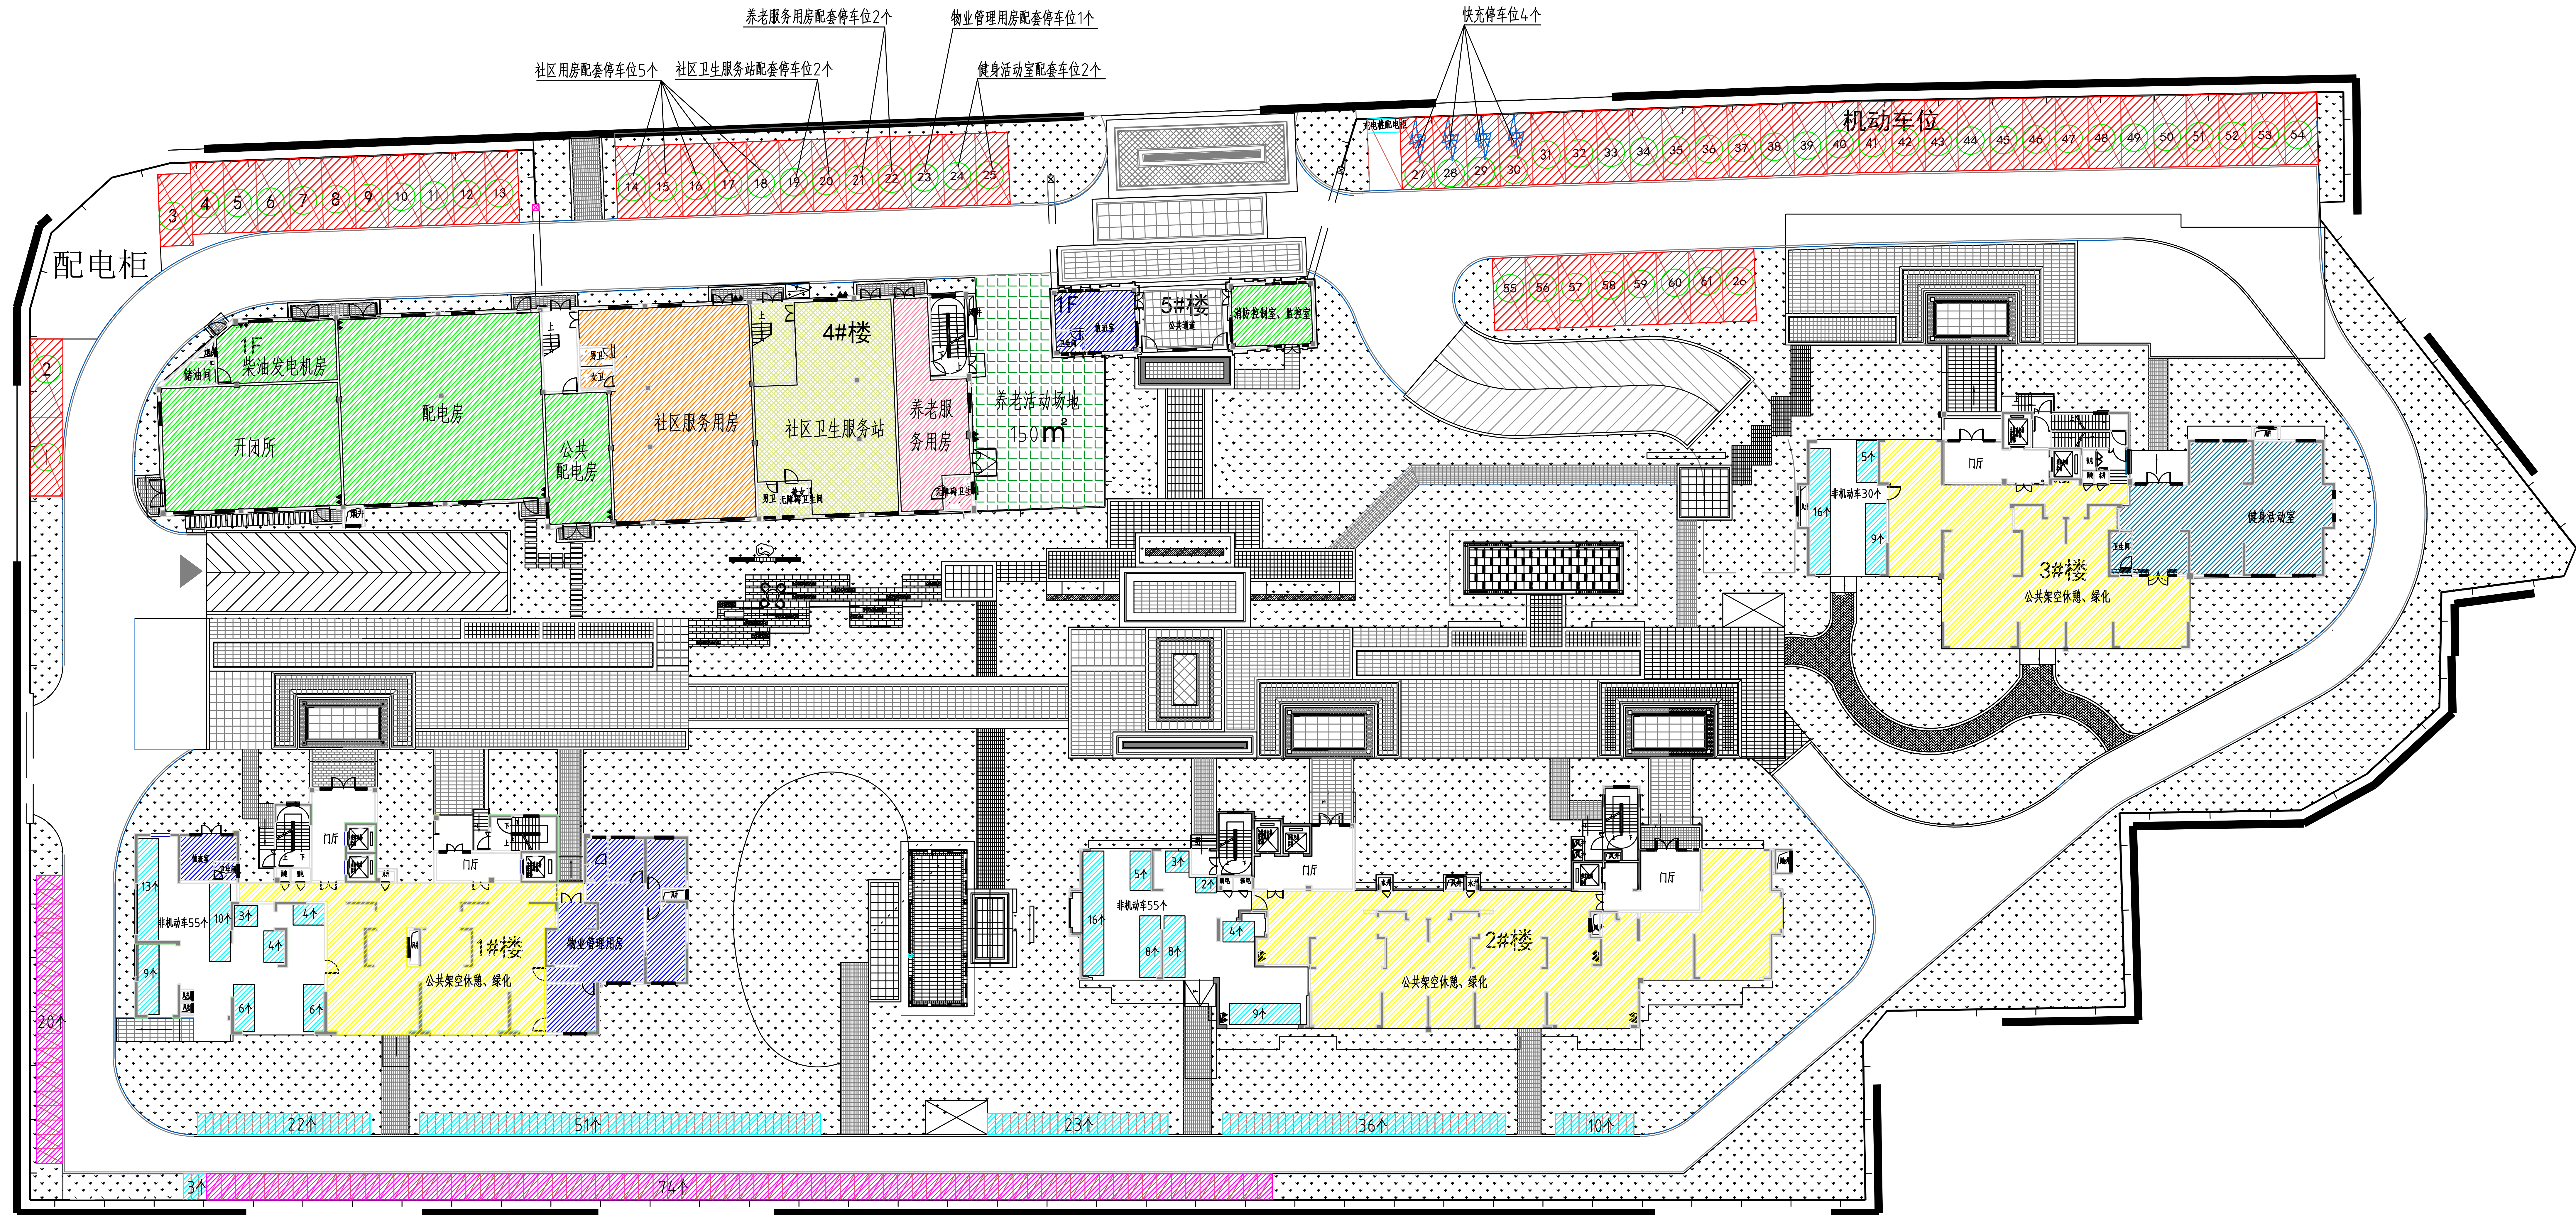


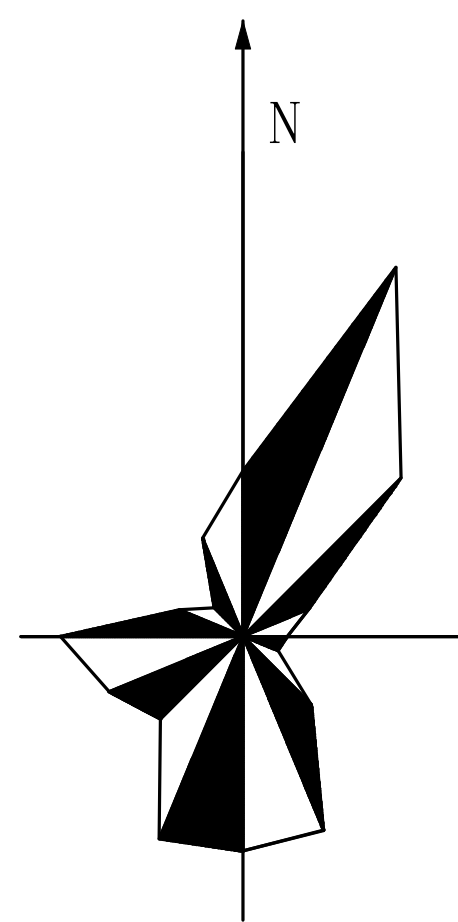

龙泉安置小区地上公共配套示意图

注：地面公共机动车停车位61个，地上非机动车位567个（含94个摩托车位按3.0系数折算成非机动车位282个），充电车位建设单位配建至表前，表后业主自理。

- | | | | |
|--|---------|--|------------|
| | 社区服务用房 | | 原设计审批地面停车位 |
| | 物业服务用房 | | 机动车停车位 |
| | 公用 | | 非机动车停车位 |
| | 健身活动室 | | 摩托车停车位 |
| | 社区卫生服务站 | | 公共架空层休憩、绿化 |
| | 养老服务用房 | | 养老活动场地 |

建设单位：龙岩市安居住宅建设有限公司