

龙岩下坂矿业有限公司兰田下坂石灰石矿2线典型地质及工程布置剖面图
1 : 1000

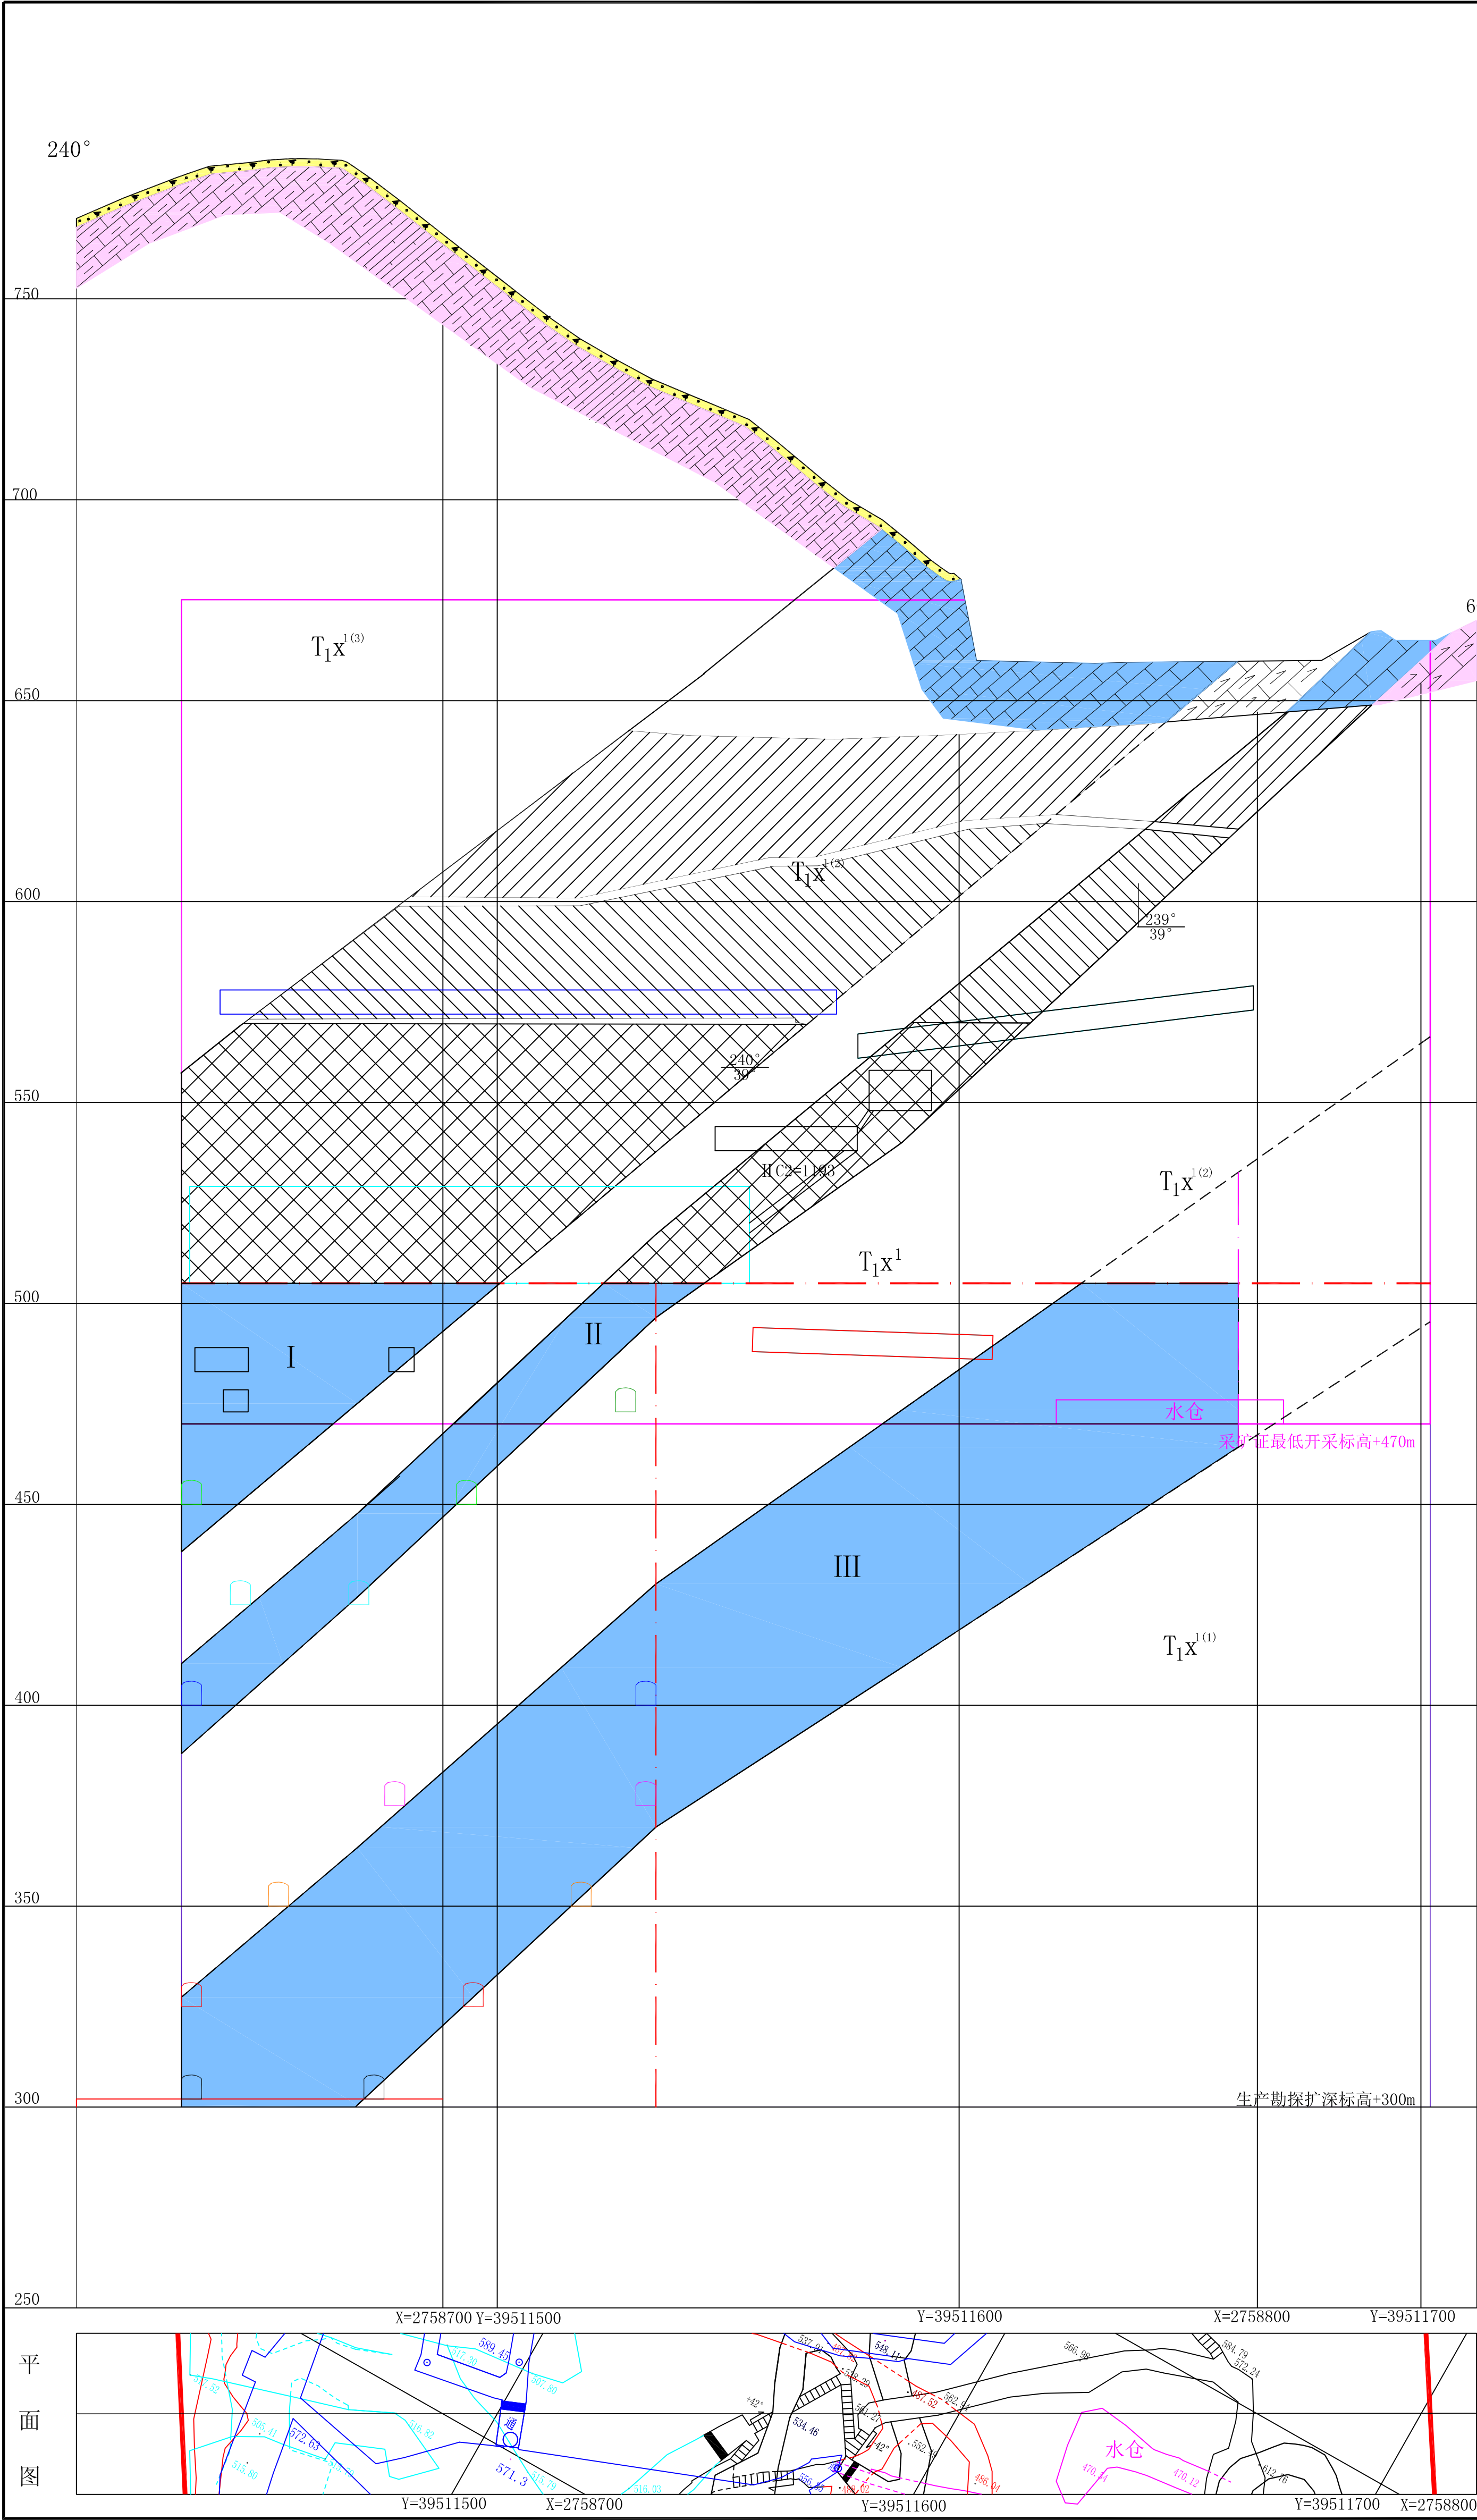


图 例

- 第四系
- $T_1X^{1(3)}$ 早三叠世溪口组蓝田灰岩段上亚段
- $T_1X^{1(2)}$ 早三叠世溪口组蓝田灰岩段中亚段（矿层）
- $T_1X^{1(1)}$ 早三叠世溪口组蓝田灰岩段下亚段
- 泥灰岩
- 角岩
- 灰岩
- 地层产状
- 采硐
- 2010年6月之前的采空区（含保安矿柱）
- 2010年6月至2015年12月底的采空区（含保安矿柱）
- 2016年1月至2023年12月底的采空区（含保安矿柱）
- 采矿证范围
- 生产勘探扩深范围
- 资源估算范围
- 禁采线
- 设计的+473中段巷道
- 设计的+450中段巷道
- 设计的+425中段巷道
- 设计的+400中段巷道
- 设计的+375中段巷道
- 设计的+350中段巷道
- 设计的+325中段巷道
- 设计的+302中段巷道

龙岩市永龙矿业技术服务有限公司			
龙岩下坂矿业有限公司兰田下坂石灰石矿			
2线典型地质及工程布置剖面图			
拟 编	戴海林	图 号	4
微机制图	郑佰敏	比例尺	1:1000
审 核	张 立	日 期	2026. 6
技术负责	姜 庆	资料来源	修 编