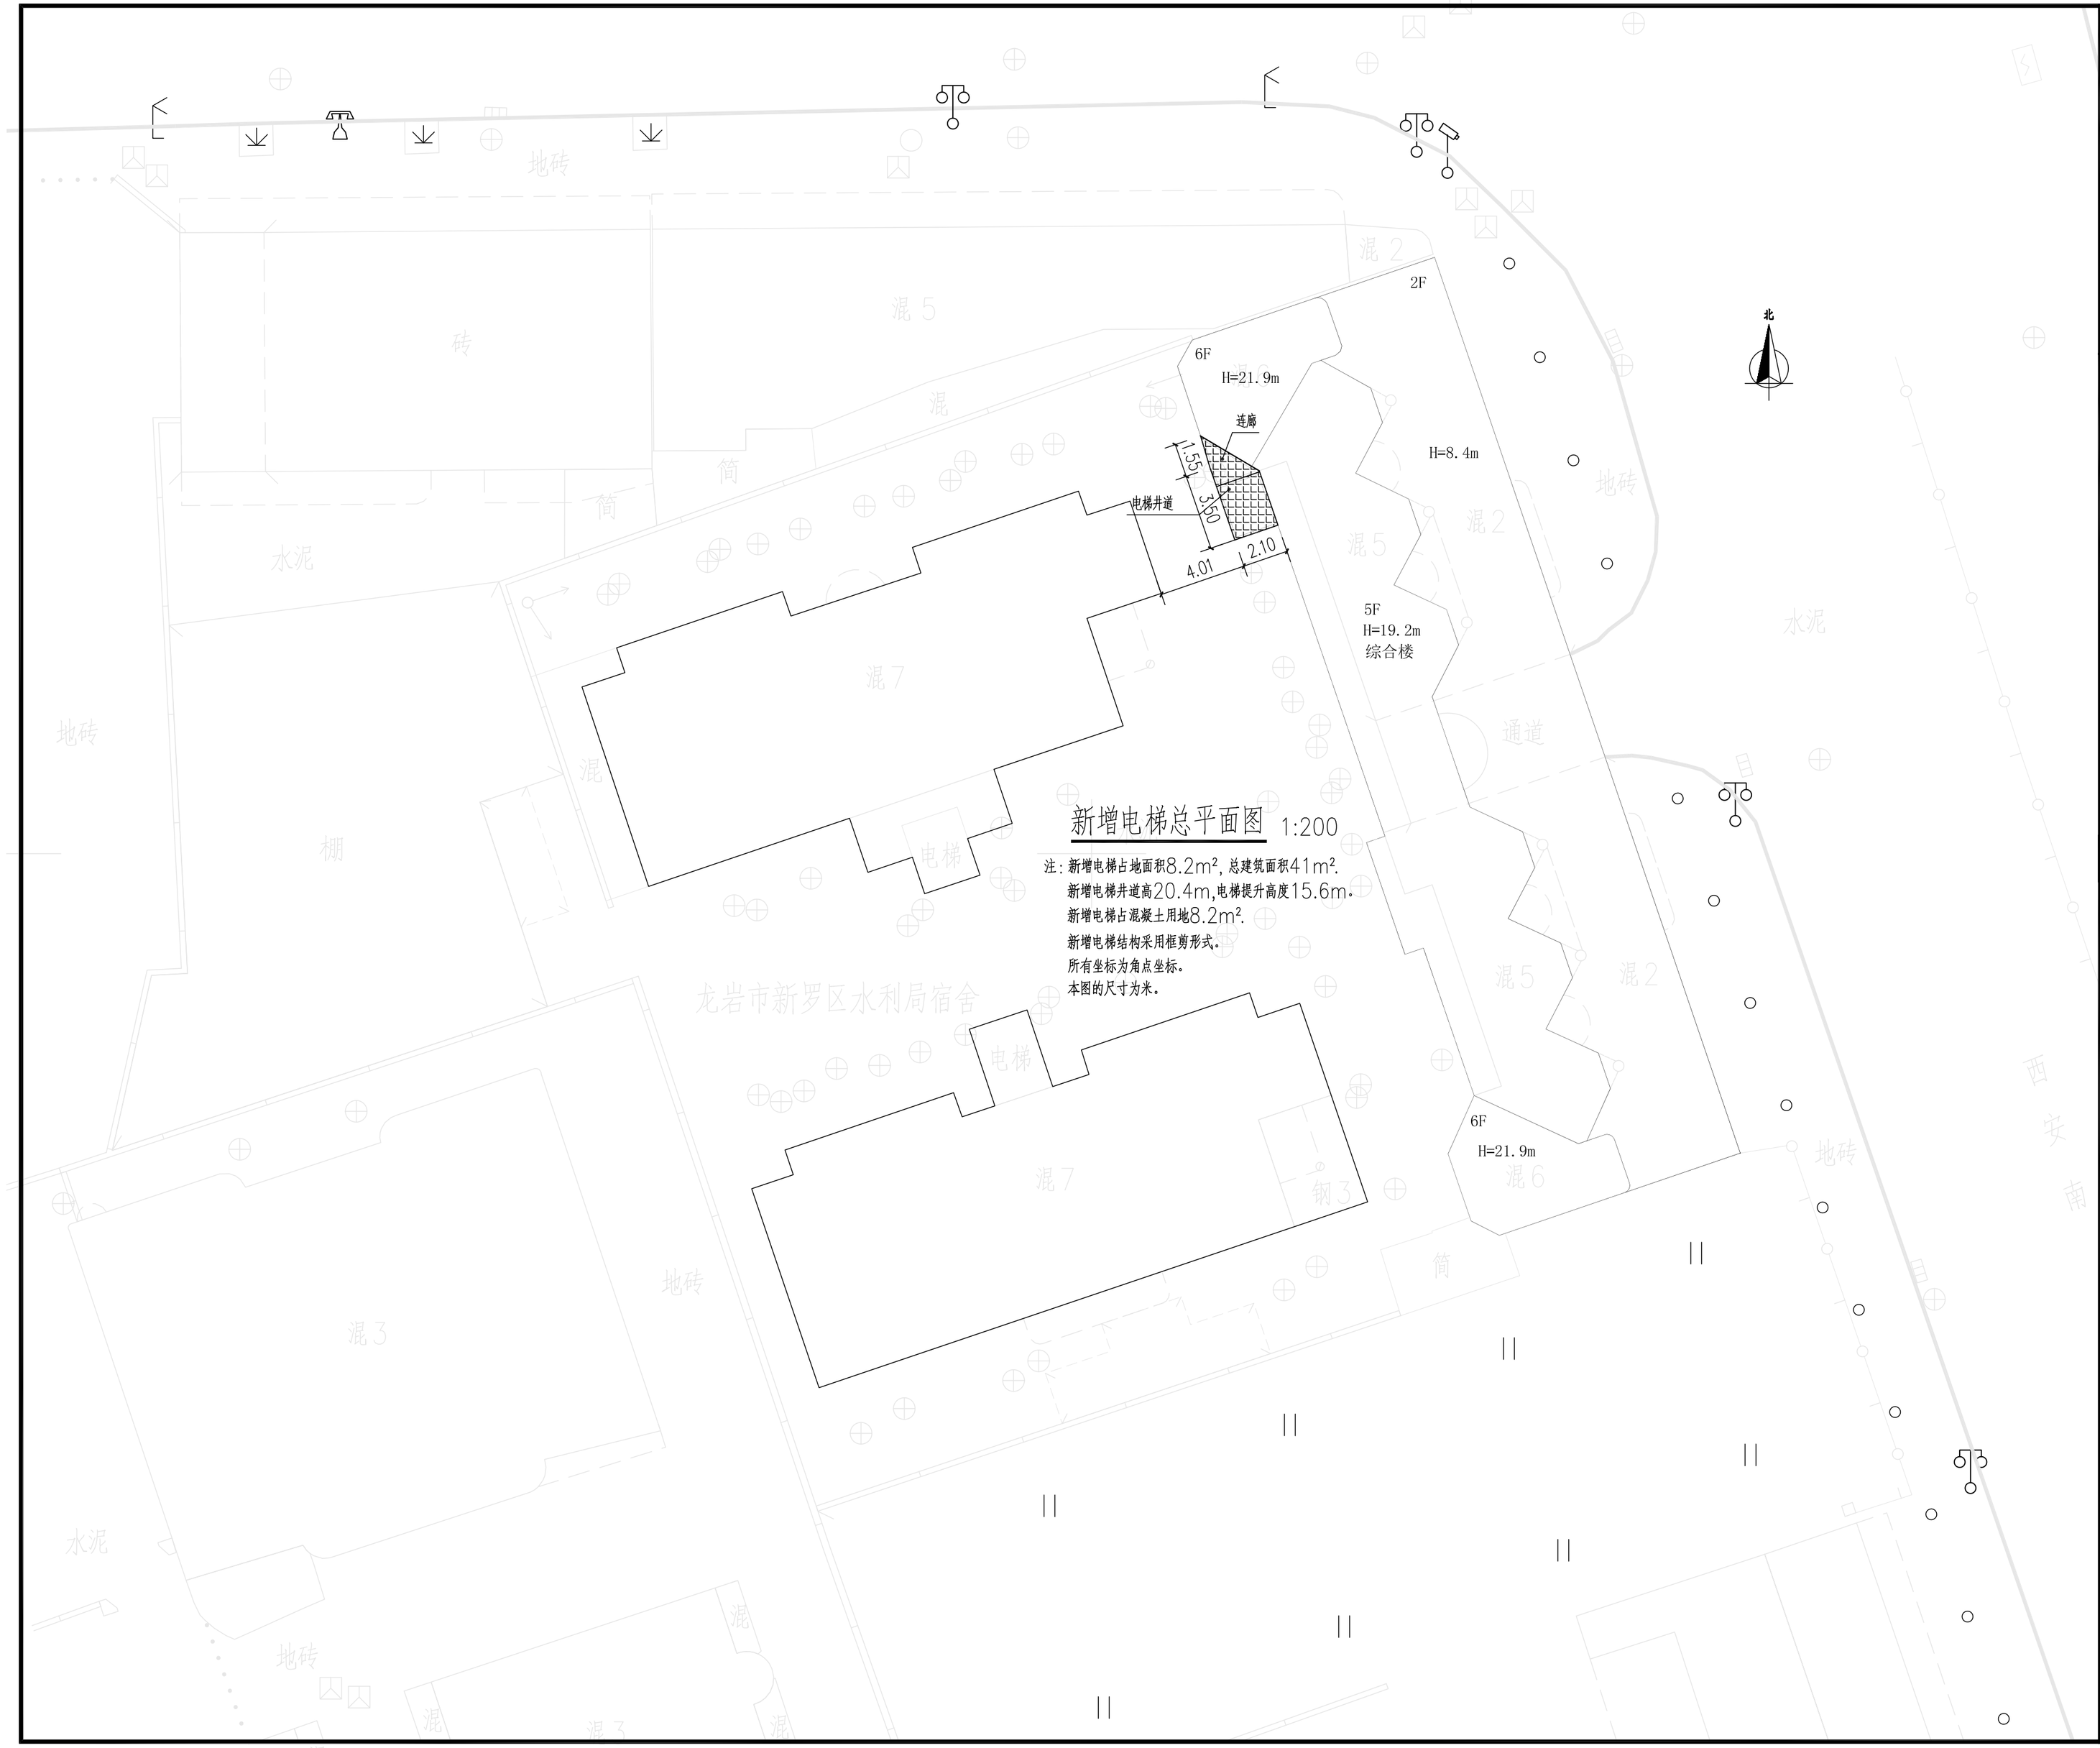

新增电梯总平面图 1:200

注：新增电梯占地面积8.2m²，总建筑面积41m².
新增电梯井道高20.4m，电梯提升高度15.6m.
新增电梯占混凝土用地8.2m².
新增电梯结构采用框剪形式.
所有坐标为角点坐标。
本图的尺寸为米。

中亿合信设计集团有限公司

Zhongyi Hexin Design Group Co., Ltd.

资质证书编号：A252031923
建筑行业（建筑工程）乙级
市政行业乙级
水利行业乙级
公路行业（公路）专业乙级
风景园林专项乙级

备注 REMARK

项目编码 STAMP
(打码机打码位置)

审定 AUTHORIZED FOR ISSUE BY	韦家春	韦家春
审核 REVIEWED BY	李 诗	李诗
项目负责 PROJECT DIRECTOR	王 嵩	嵩
专业负责 DISCIPLINE RESPONSIBLE	王 嵩	嵩
校对 PRECHECKED BY	韦家春	韦家春
设计 DESIGNED BY	田 凯	田凯

建设单位 CONSTRUCTE WITH
龙岩市新罗水电建设发展有限公司

工程名称 PROJECT
新罗水电办公大楼室外加装电梯工程

子项名称 ITEM

图名 DRAWING TITLE 新增电梯总平面图

设计号 PRO NO.	ZYHXLY2026-L004		
图号 DRAWING NO.	ZP-01	版次 CHANGED NO.	A
图别 DRG TYPE	建施	日期 DATE	2026.07

注意：
本图须经签署并加盖本公司专用出图章方为有效；
本施工图应经相关部门审批通过后方可施工；
本图版权归中亿合信设计集团有限公司所有。